




### Renvooi

-  - entree woongebouw
-  - erfgrans
-  - parkeervak eigen terrein
-  - parkeervak openbaar
-  - houten vlonder
-  - pergola
-  - haag laag
-  - haag hoog
-  - water
-  - openbaar groen
-  - wandelpad houtsnippers
-  - voetpad
-  - inrit
-  - straat
-  - talud
-  - boom, positie in overleg met koper
-  - indicatie positie riolering
-  - zone erfdienstbaarheid
-  - klinkerbestrating

### parkeerplekken en posities bomen indicatief

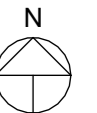

Tekening: **Situatie totaal**

---

Woningtype: **E60,E60D,F60,F60+**

---

Bouwnummer: **1 t/m 31**

---

Bladnummer: **VT-S-00**

---

Bladformaat: **A3**

---

Schaal: **1:750**

---


Datum: **21-04-2026**

# Grote Gantel

## Renvooi

-  - entree woongebouw
-  - erfgrans
-  - parkeervak eigen terrein
-  - parkeervak openbaar
-  - houten vlonder
-  - pergola
-  - haag laag
-  - haag hoog
-  - water
-  - openbaar groen
-  - wandelpad houtsnippers
-  - voetpad
-  - inrit
-  - straat
-  - talud
-  - boom, positie in overleg met koper
-  - indicatie positie riolering
-  - zone erfdienstbaarheid
-  - klinkerbestrating

## parkeerplekken en posities bomen indicatief

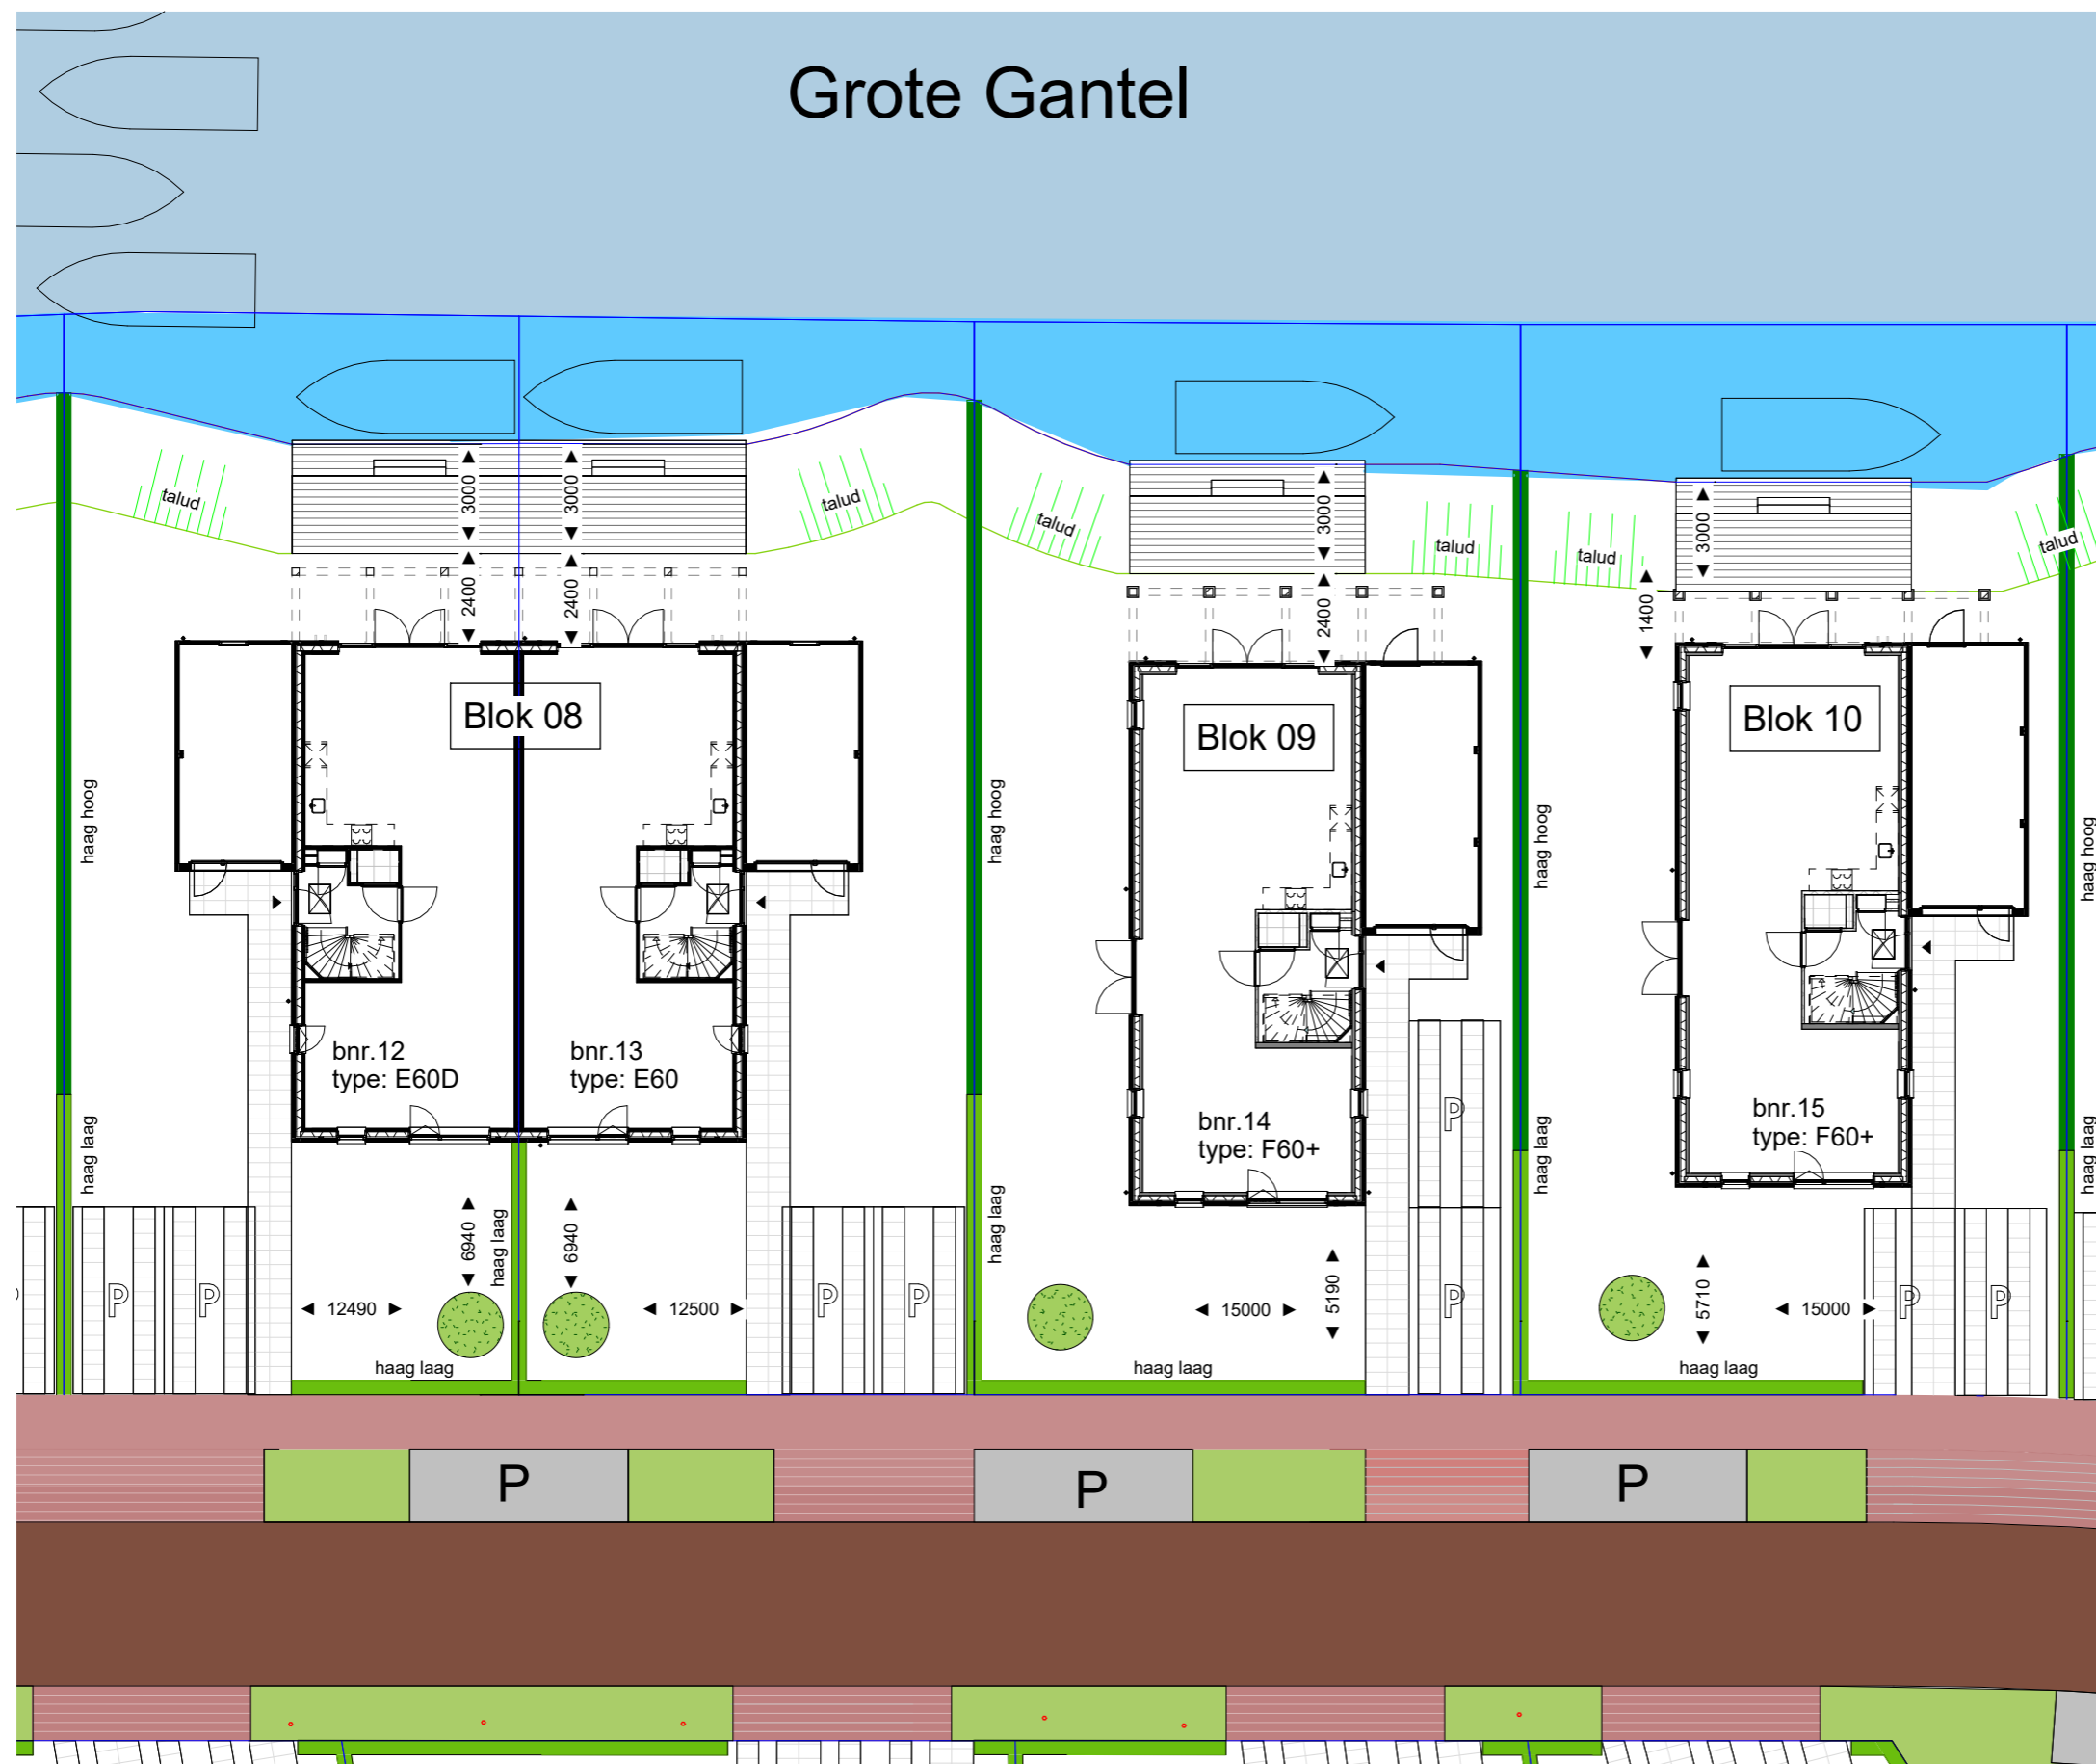

Tekening: Situatie bnr. 12-15

Woningtype: E60, E60D, F60+

Bouwnummer: 12, 13, 14, 15

Bladnummer: VT-S-04

Bladformaat: A3











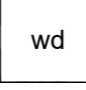

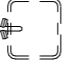


Schaal: 1:200

Datum: 21-04-2026



 

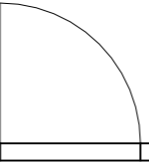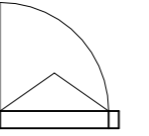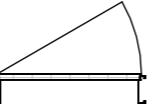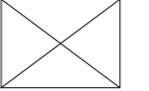

















## Renvooi materialen

	dakpan antracietgrijs
	metselwerk kleur grijswit gesinterd code A: EN1166 WF WS
	metselwerk kleur bruin nuance code B: HM1106 WF WS
	metselwerk kleur bruin caramel code C: EN1165 WF WS
	gevelbetimmering vuren vergrijsd
 
## Renvooi bouwkundig

	entree woning
	metselwerk
	isolatie
	dragende wand
	niet dragende binnenwand
	buitendeur
	draairaam
	binnendeurkozijn (met bovenlicht)
	kruipluik
	opstelplaats wasmachine
	opstelplaats wasdroger
	opstelplaats koelkast
	principe opstelling keukenblok
	onbenoemde ruimte volgens krijtstreepmethode
	onbenoemde ruimte volgens krijtstreepmethode
   
## Renvooi installaties

	aansluitpunt licht, wand
	centraaldoos met lichtpunt
	armatuur aan de wand
	rookmelder
	aansluitpunt niet bedraad / loos
	aansluitpunt bedraad data, niet afgemonteerd
	beldrukker
	schel
	schakelaar, 1-polig
	werkschakelaar tbv PV-panelen
	driestandenschakelaar tbv wtw
	schakelaar, wissel
	schakelaar, serie
	pulsschakelaar tbv warmteterugwinunit
	wandcontactdoos 1-voudig met beschermingscontact
	wandcontactdoos 2-voudig met beschermingscontact
	thermostaatleiding, bedraad
	wandcontactdoos tbv warmteterugwinunit
	wtw mechanische ventilatie-unit incl. warmteterugwinunit
	wp warmtepomp
	inblaasventiel mechanische ventilatie
	afzuigventiel mechanische ventilatie
	vv verdeler vloerverwarming
	ruimte vzv vloerverwarming
	rad elektrische radiator
	kanalen in het zicht
	doucheput
	lijngoot douche
	buitenkraan

### Disclaimer

De op deze tekeningen aangegeven maten zijn circa maten in millimeters en tussen de wanden / vloeren gemeten, waarbij geen rekening is gehouden met enige wandafwerking, plinten, aftimmering, etc. In verband met de nauwkeurige uitwerking van details, constructie, maatvoering, materialen e.d. kunnen er kleine afwijkingen ontstaan ten opzichte van de nu vermelde gegevens. Deze geringe afwijkingen geven geen aanleiding tot verrekening. Aan de op deze tekening aangegeven maten kunnen derhalve geen rechten worden ontleend. De op deze tekeningen aangegeven maatvoering is niet geschikt voor opdrachten aan derden door koper(s). De posities van aansluitingen en installatie onderdelen zijn indicatief op tekening aangegeven. De exacte aantallen en posities zullen na berekening in het werk door de installateurs worden bepaald en kunnen afwijken van deze tekening.




Tekening:	Renvooi
Woningtype:	E60 / F60 / F60+
Bouwnummer:	1 t/m 31
Bladnummer:	VT-0-00c
Bladformaat:	A3
Schaal:	1 : 50
Datum:	21-04-2026




Voorgevel

Type: F60+  
bnr: 14

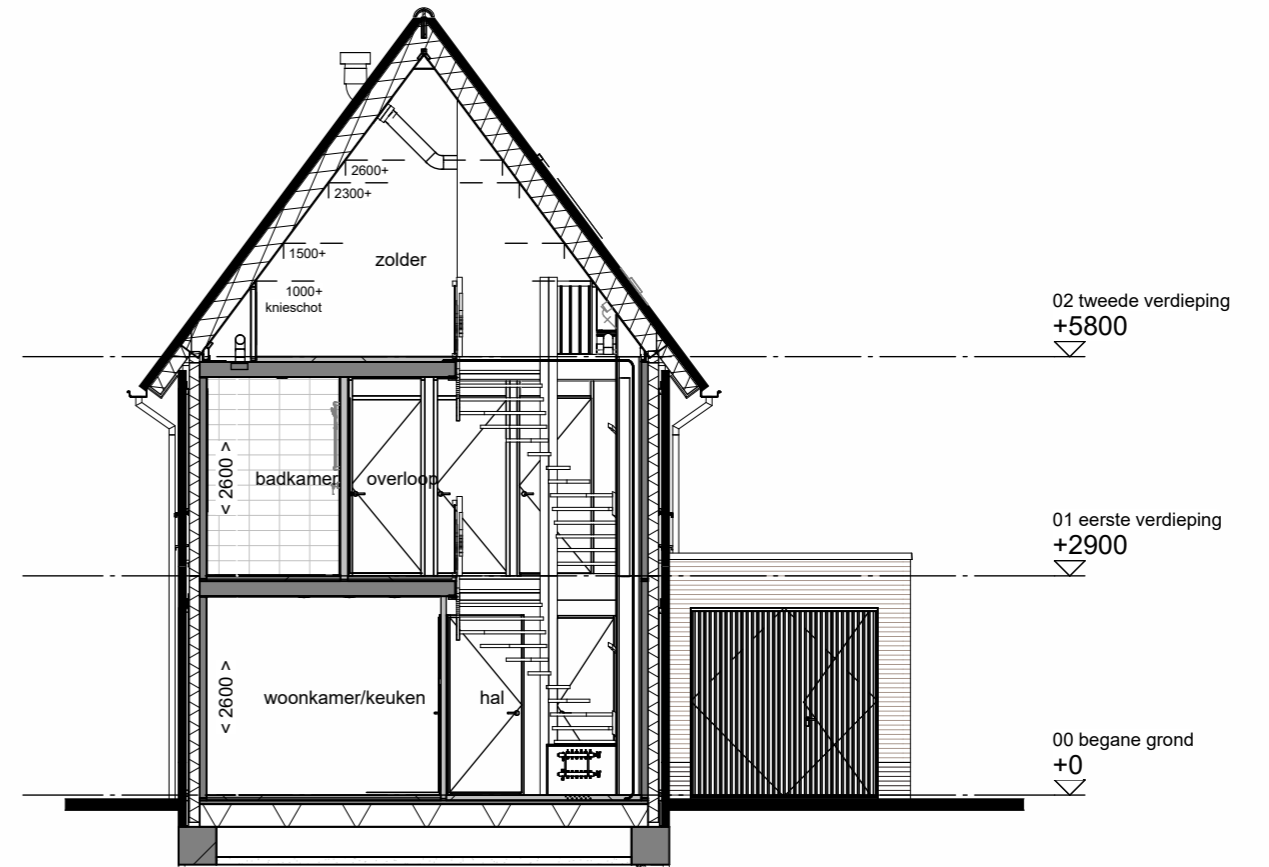

Doorsnede

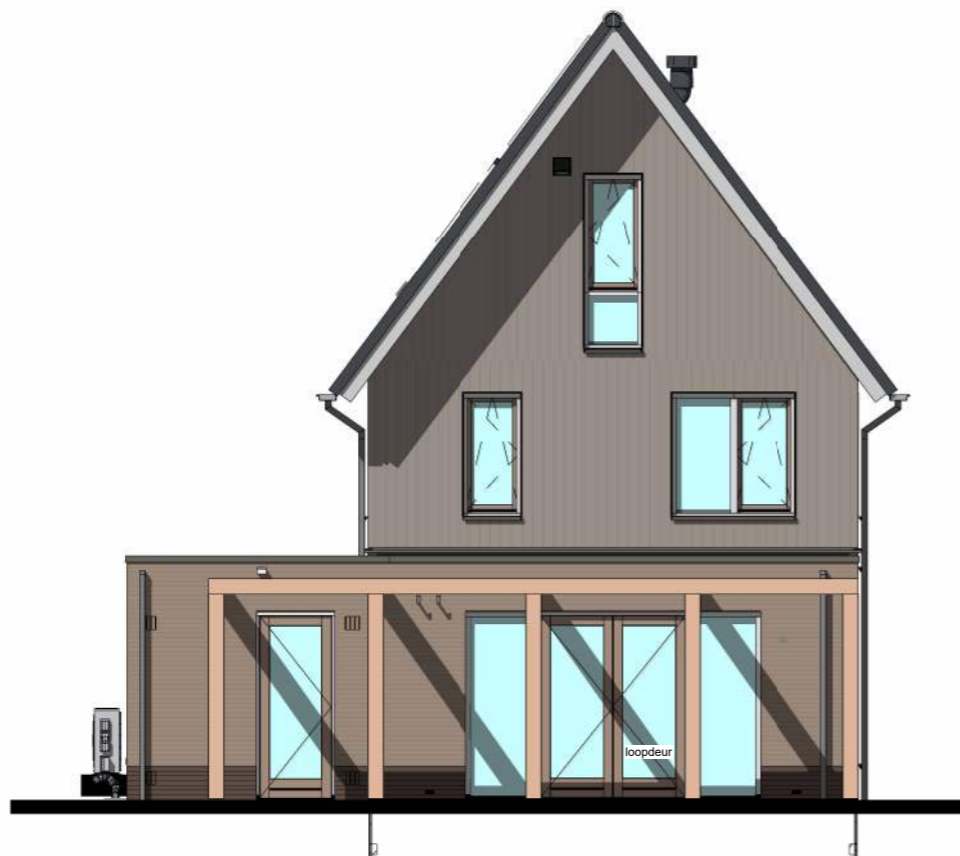

Achtergevel

Type: F60+  
bnr: 14



Tekening: Gevel/Drsn Blok 9

Woningtype: F60+

Bouwnummer: 14

Bladnummer: VT-09-00a

Bladformaat: A3

Schaal: 1 : 100

Datum: 21-04-2026



Linker zijgevel

Type: F60+  
bnr: 14



Rechter zijgevel

Type: F60+  
bnr: 14



Tekening: Zijgevels blok 9

Woningtype: F60+


Bouwnummer: 14


Bladnummer: VT-09-00b

Bladformaat: A3


Schaal: 1 : 100

Datum: 21-04-2026

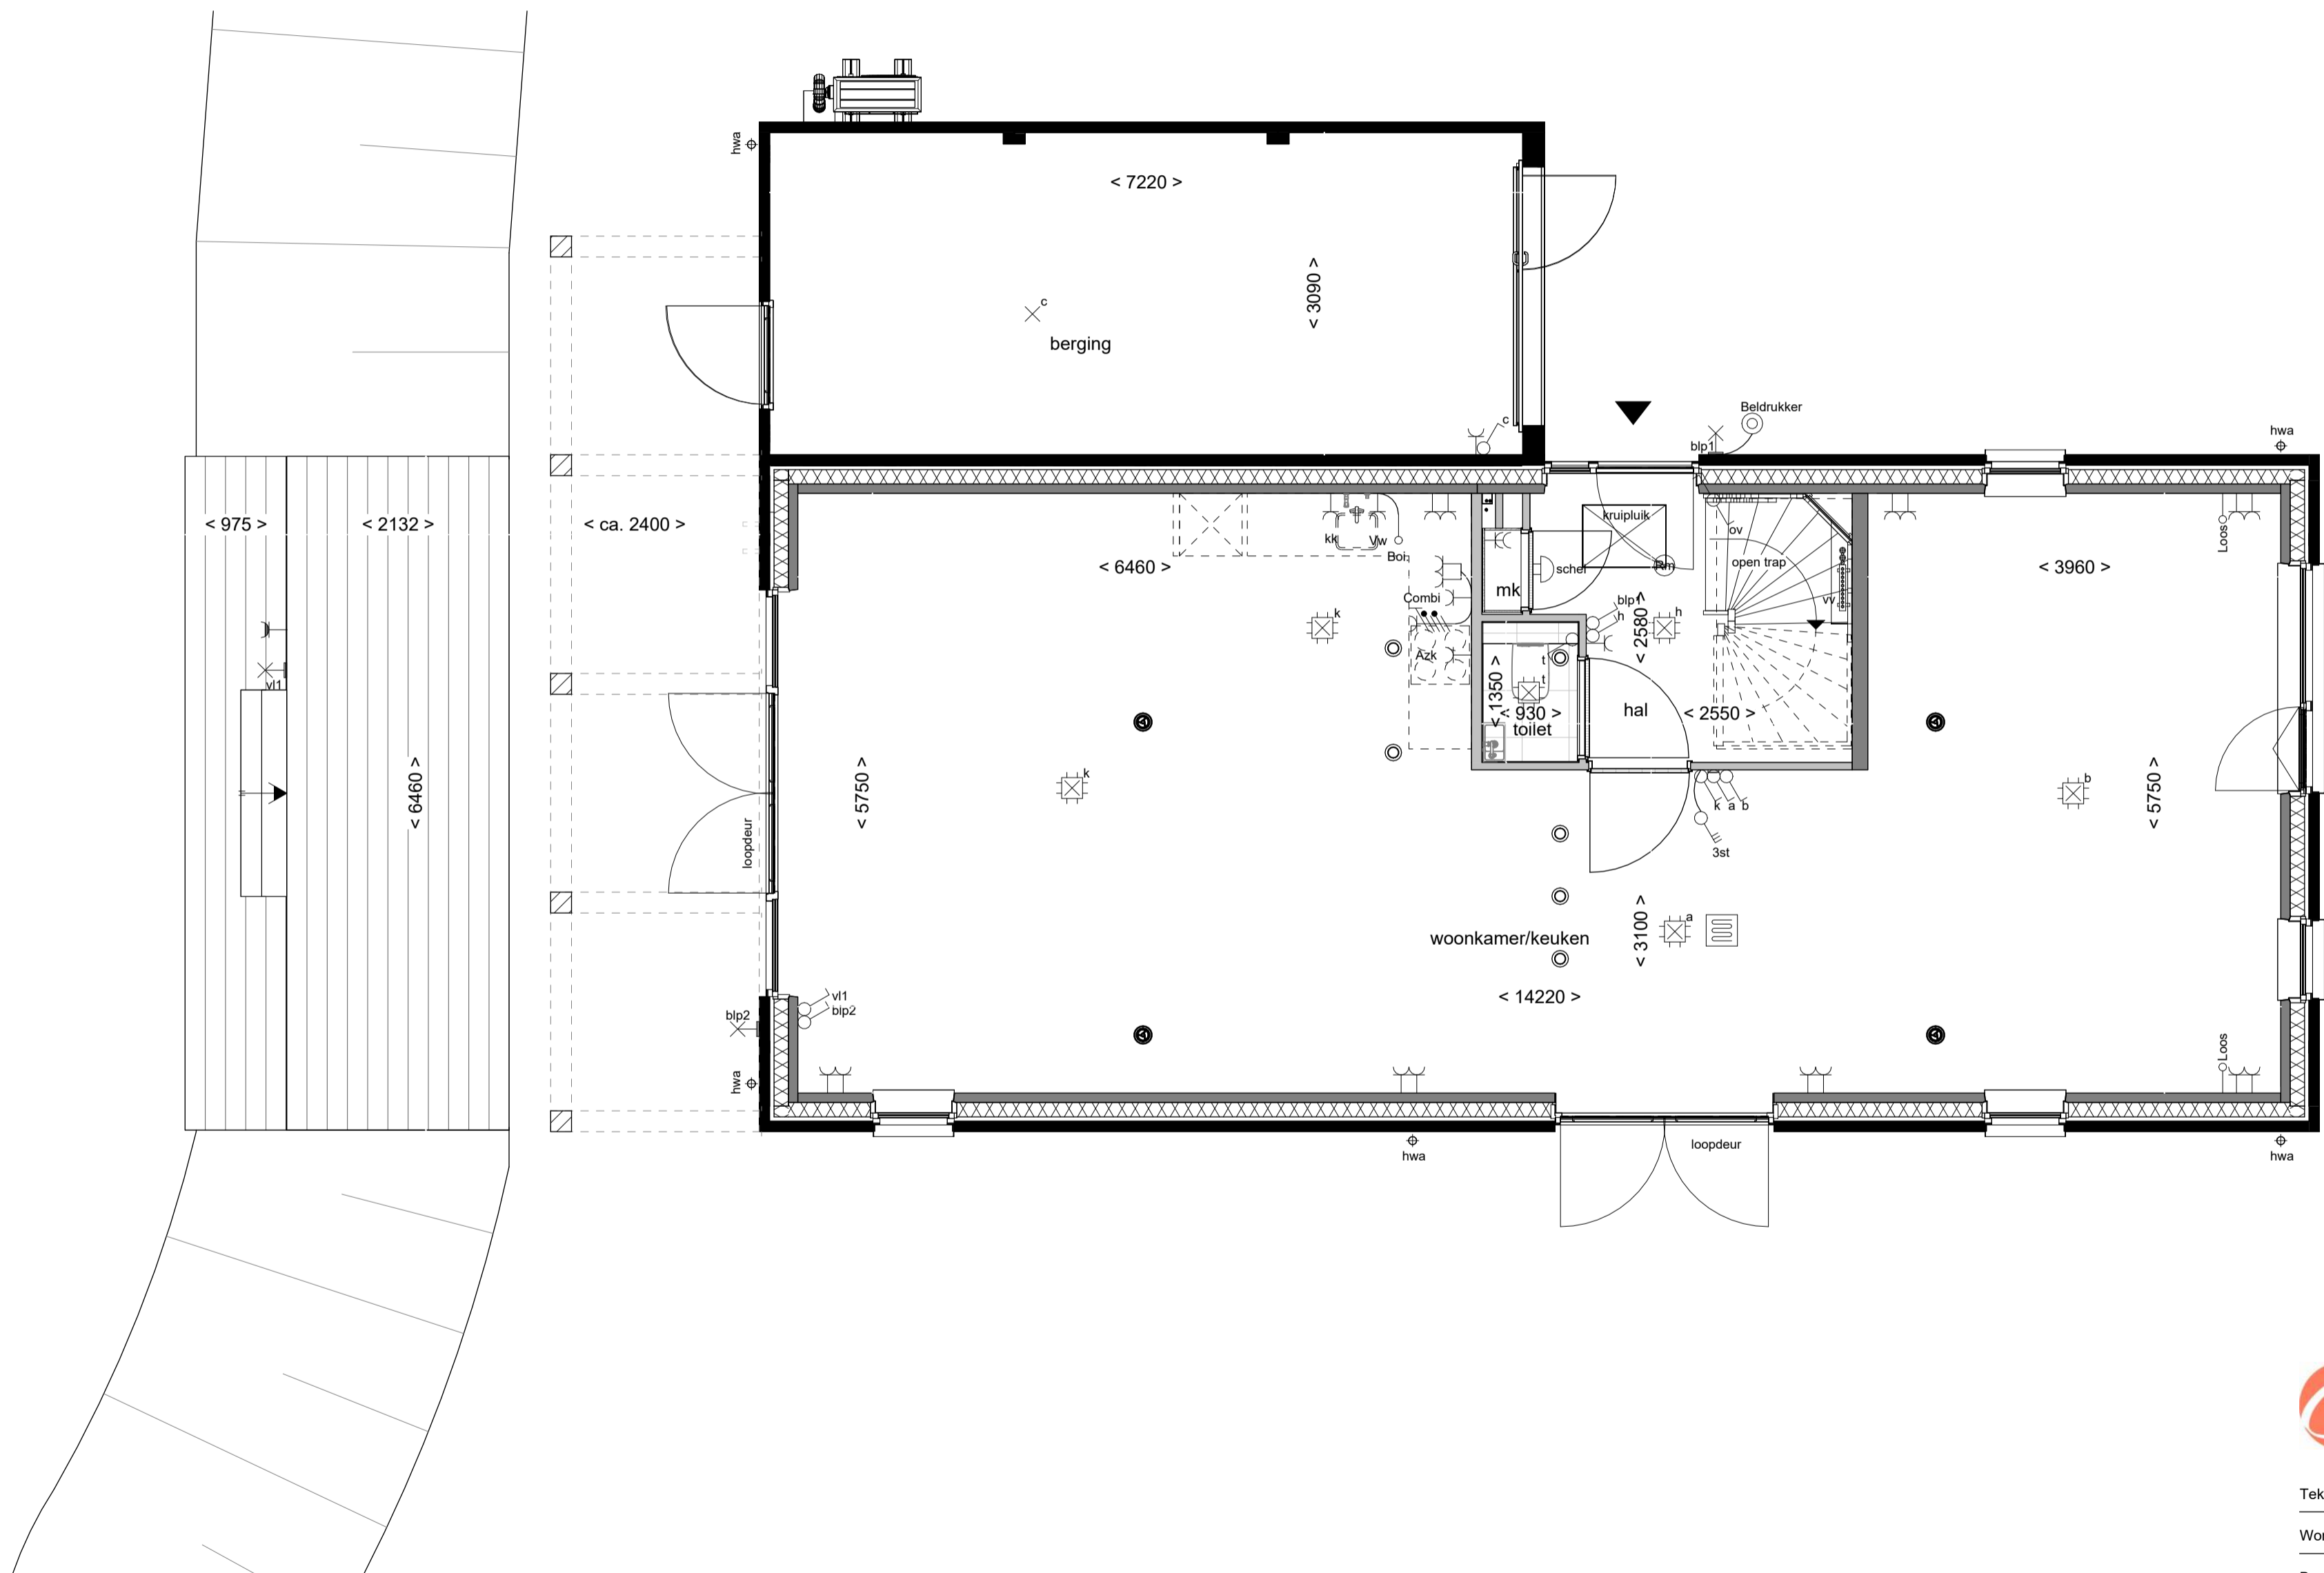

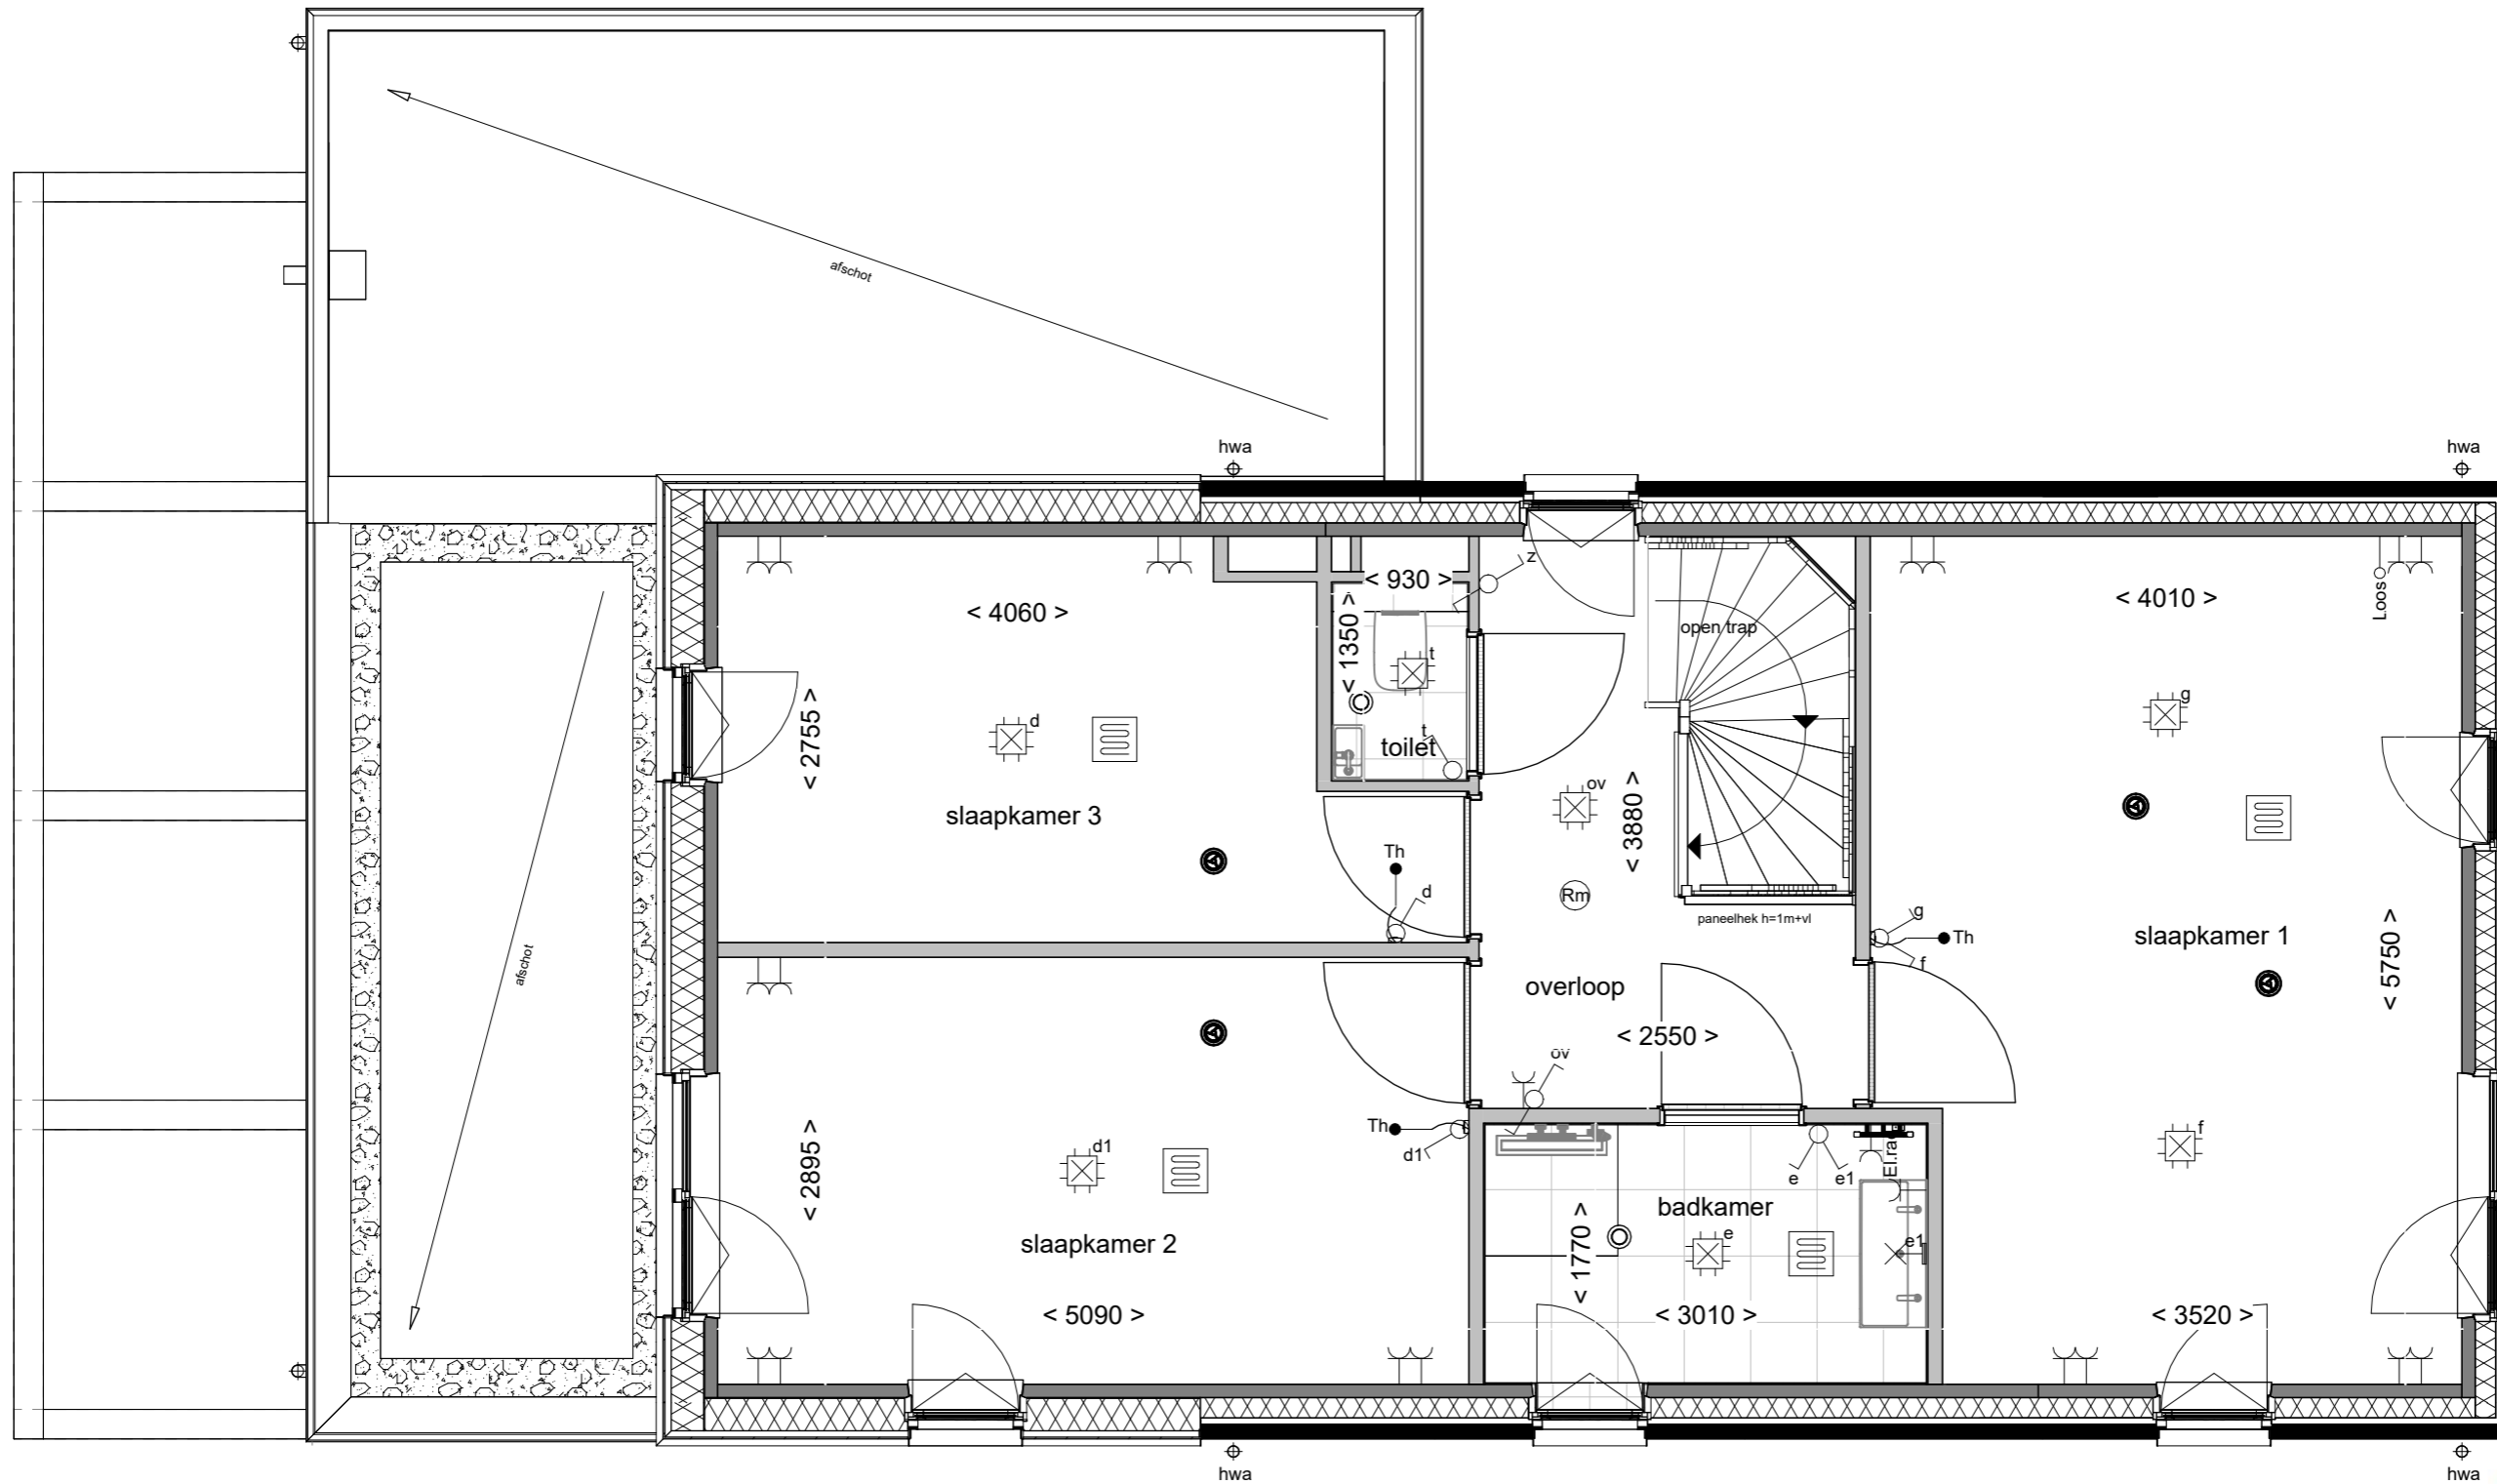

Tekening: Eerste verdieping  
 Woningtype: F60+  
 Bouwnummer: 14  
 Bladnummer: VT-09-14b  
 Bladformaat: A3  
 Schaal: 1 : 50  
 Datum: 21-04-2026

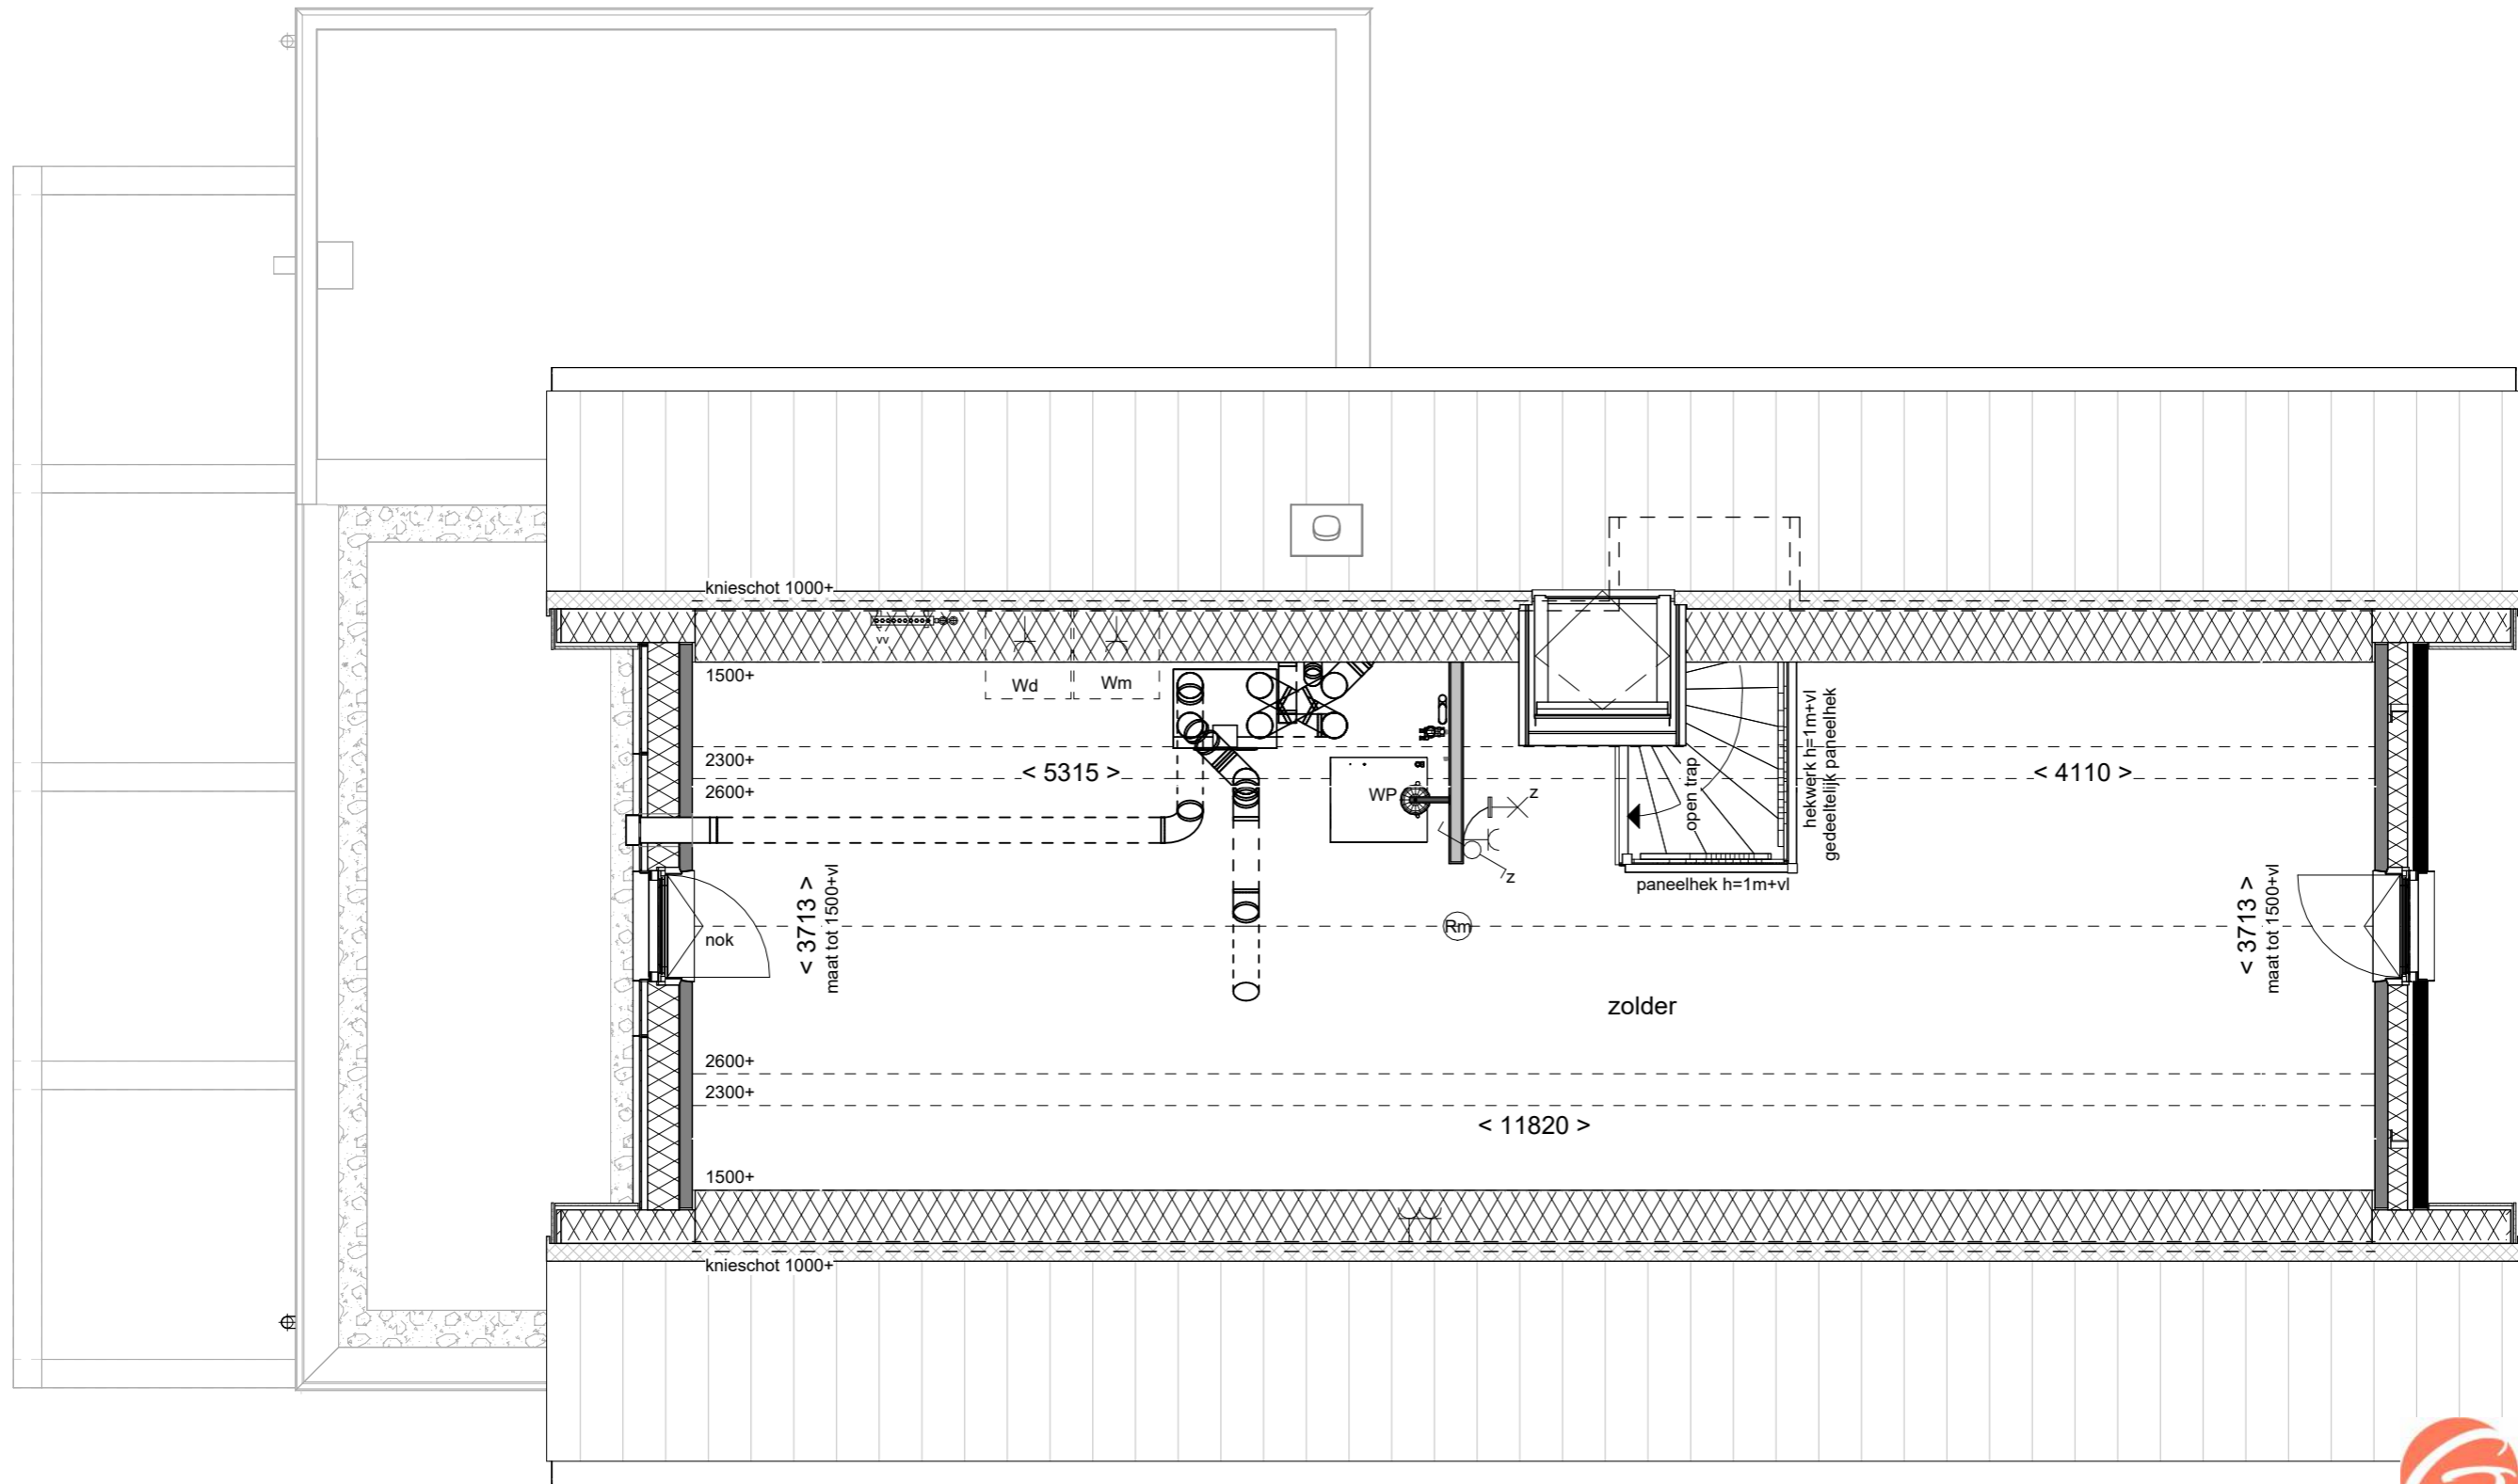

**Wonen aan  
de Gantel**

Tekening: **Tweede verdieping**

Woningtype: **F60+**


Bouwnummer: **14**

Bladnummer: **VT-09-14c**

Bladformaat: **A3**

Schaal: **1 : 50**



Datum: **21-04-2026**

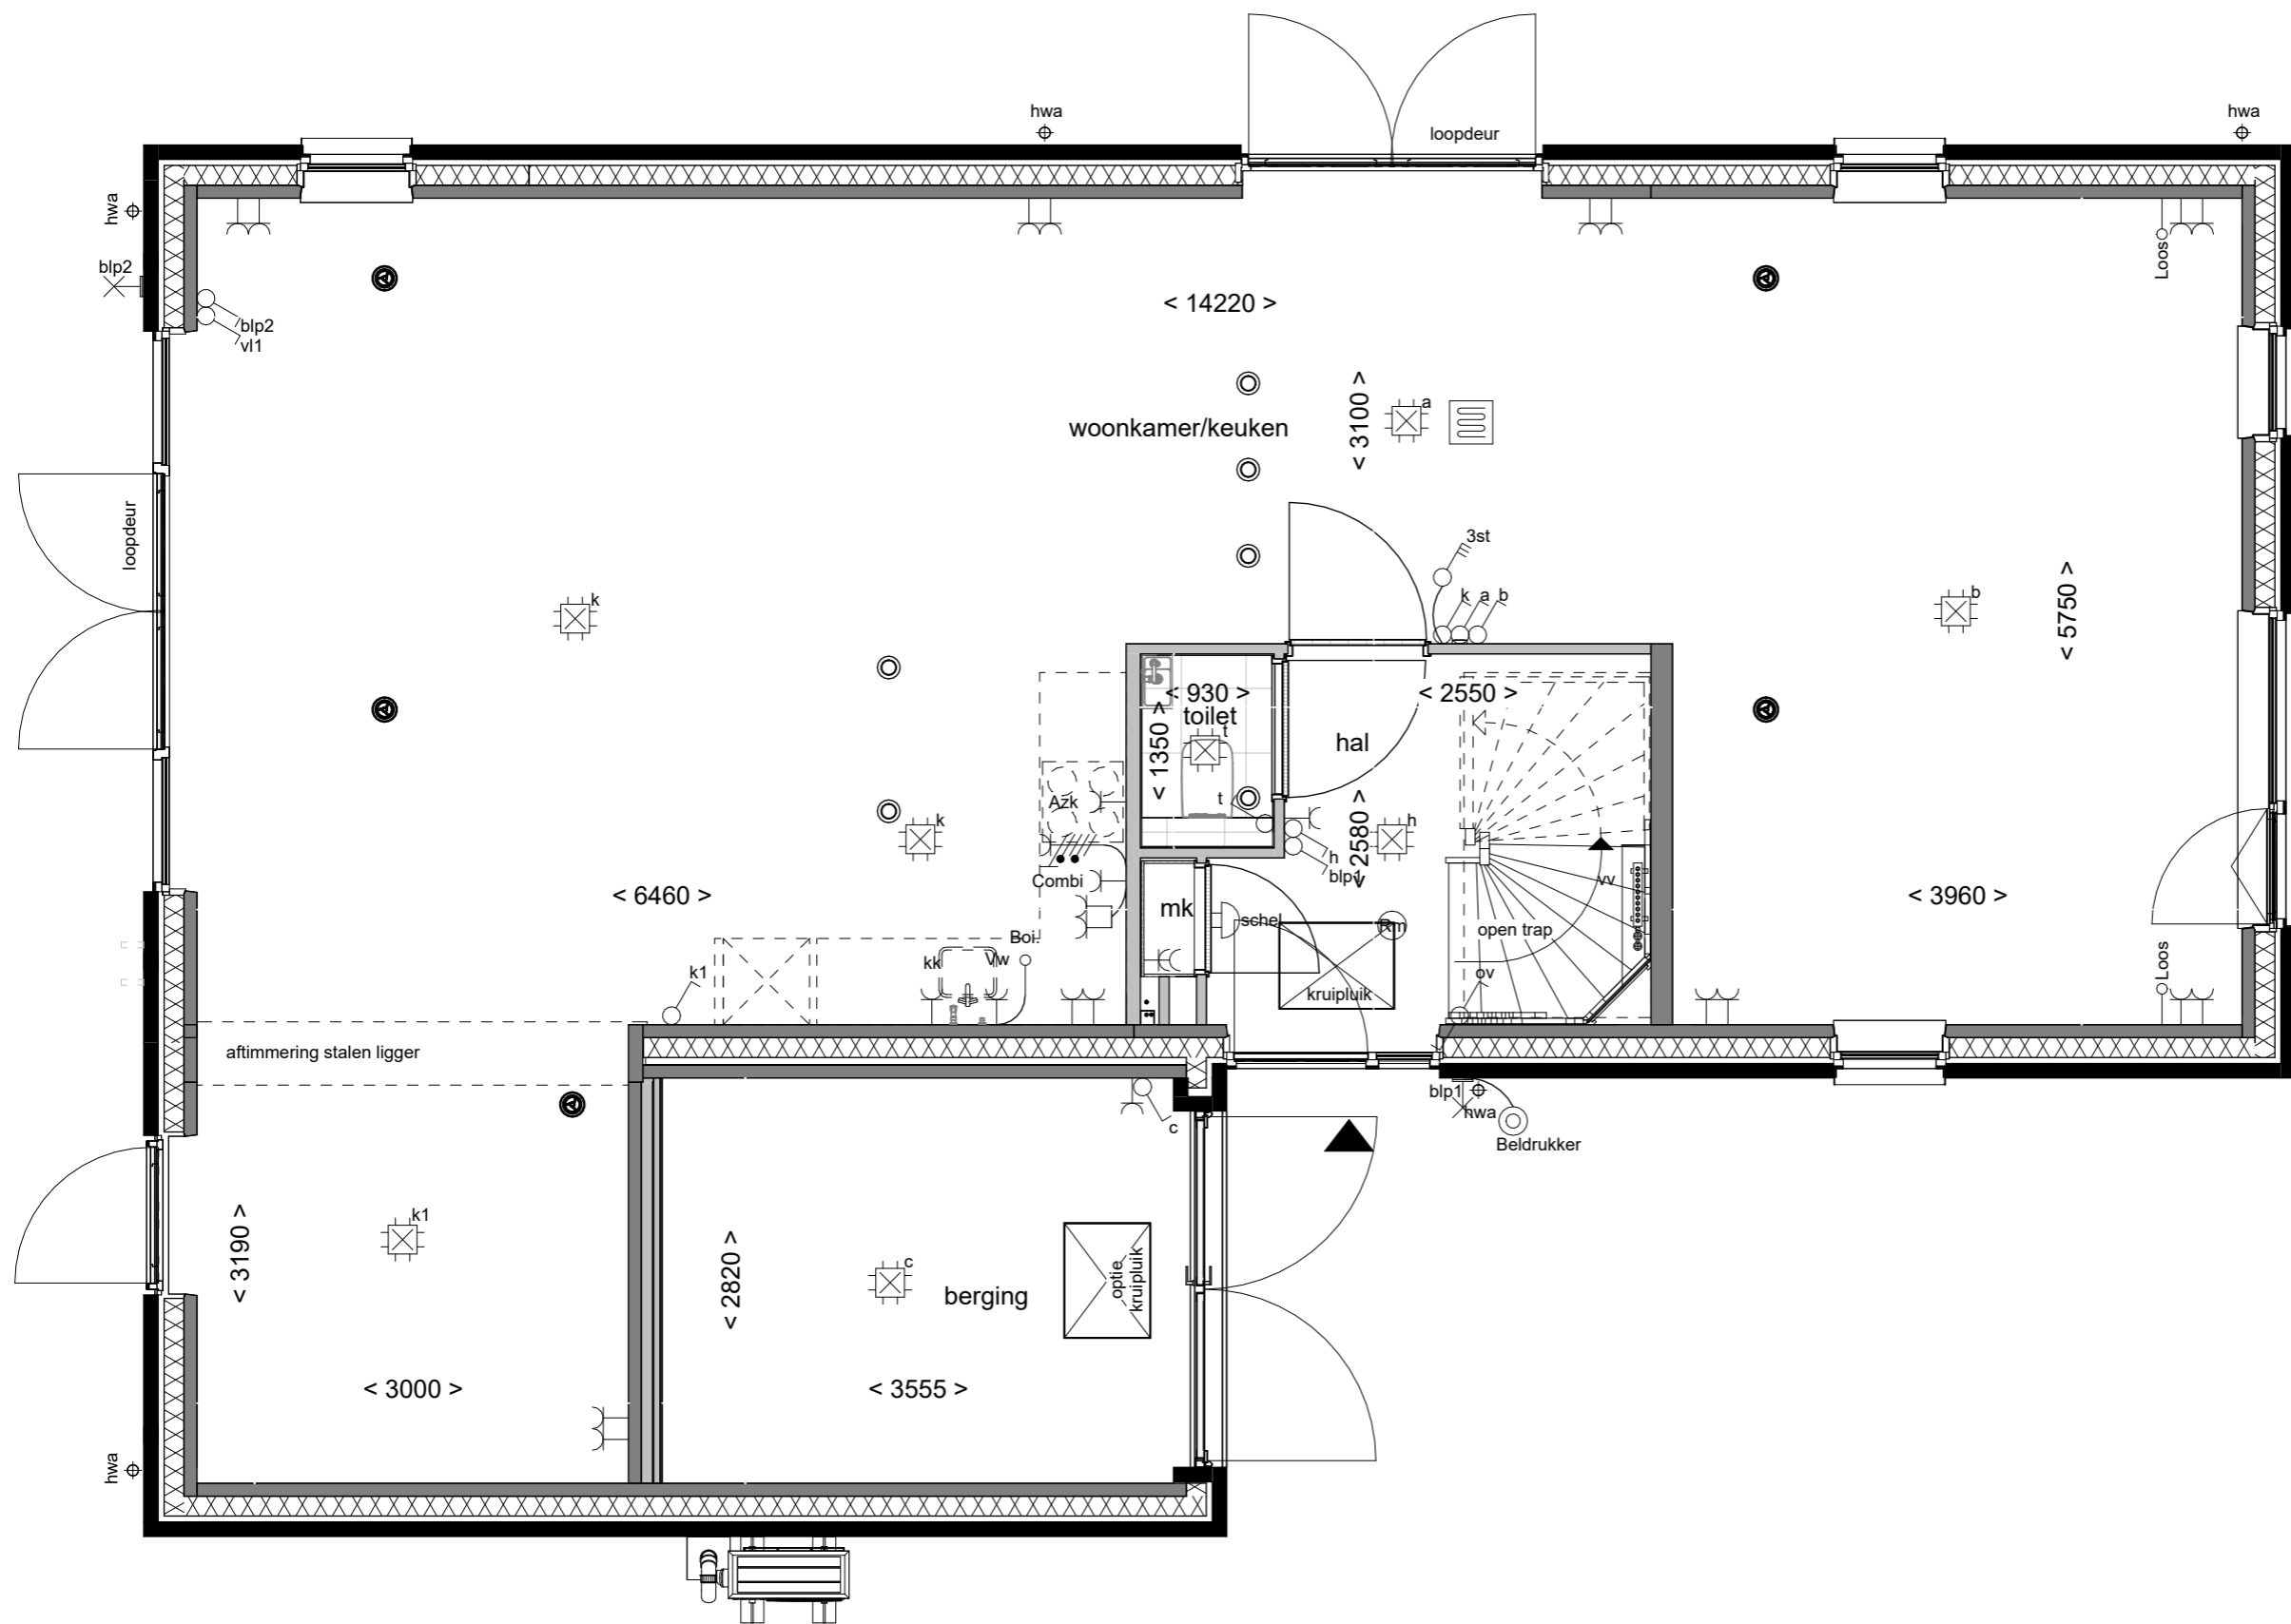

**Samenvoegen  
berging bij wnk**

Tekening:	Samenvoegen berging bij wnk
Woningtype:	F60+
Bouwnummer:	8/9/14/15/18/19
Optienummer:	1.A.F.15
Bladformaat:	A3
Schaal:	1 : 50
Datum:	21-04-2026



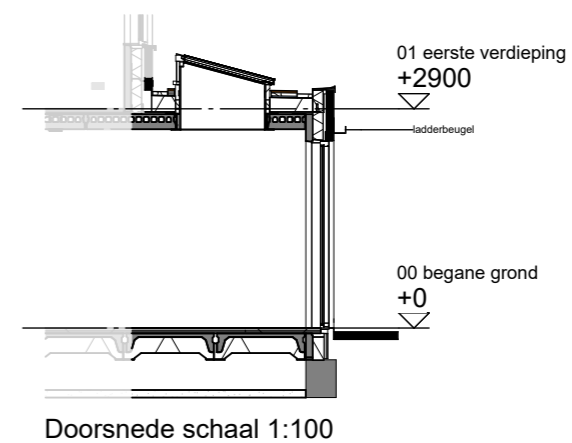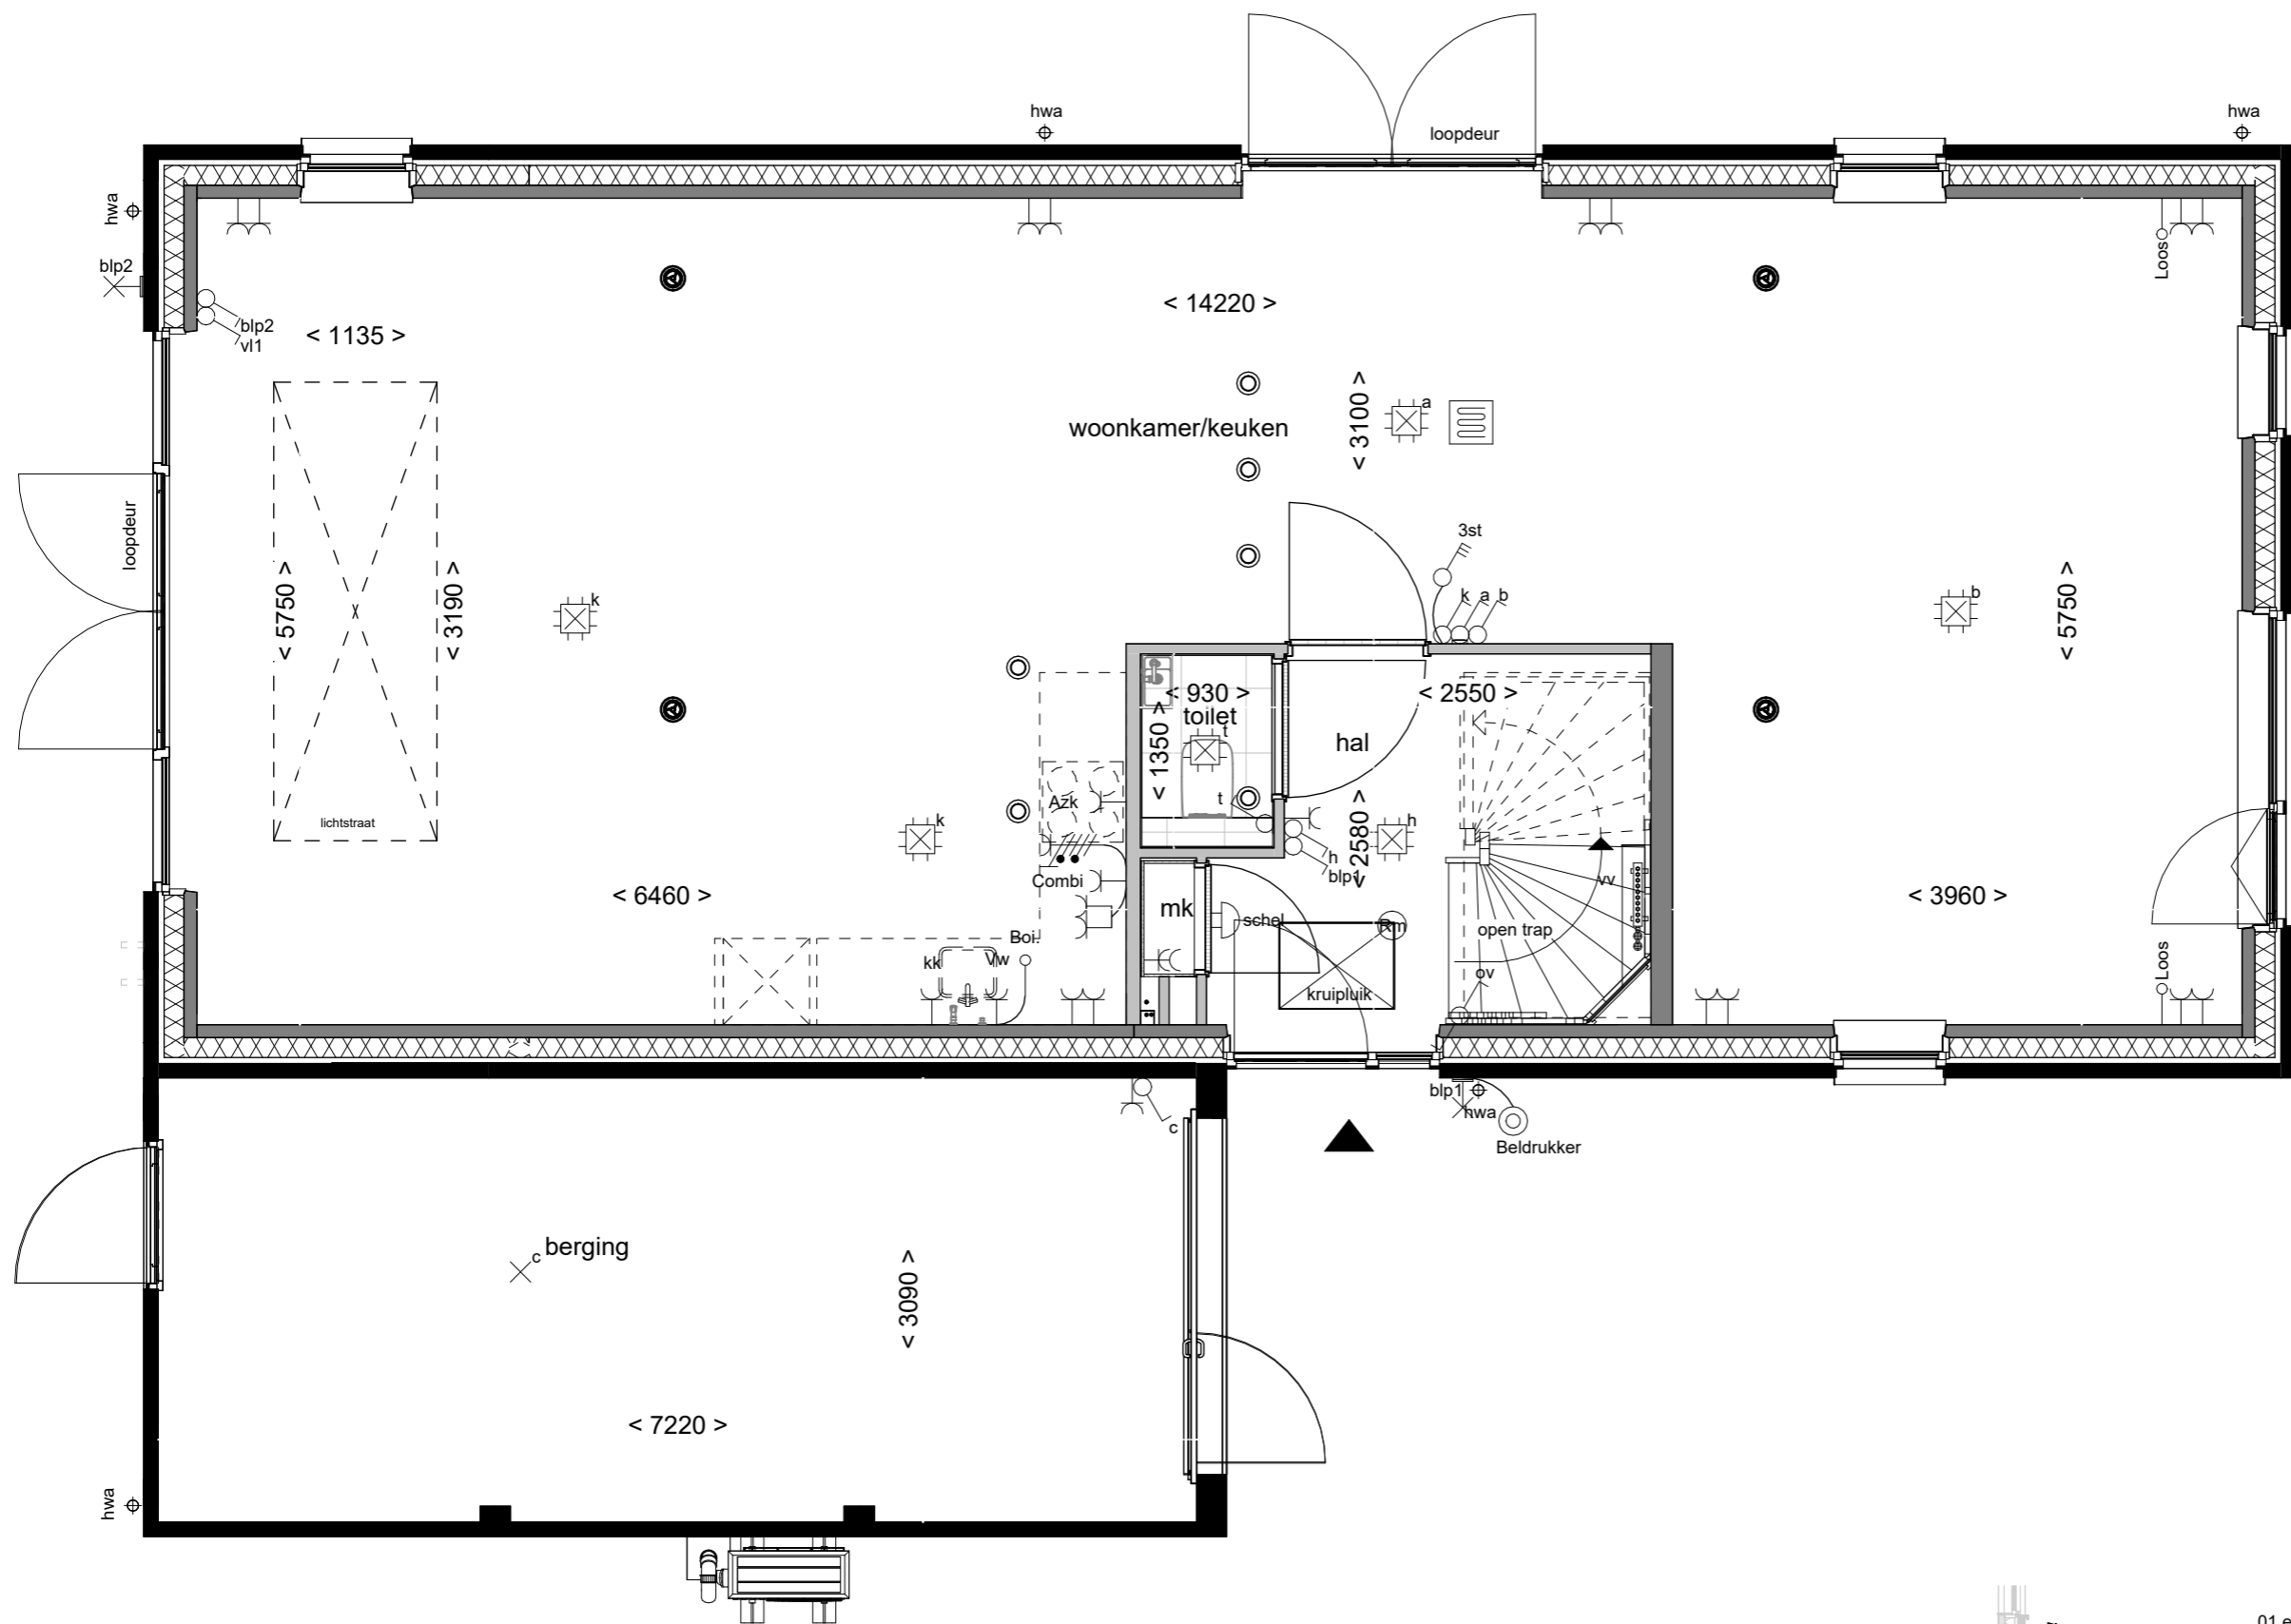

Lichtstraat in uitbouw 240cm

Tekening: **Lichtstraat in uitbouw 240cm**

Woningtype: **F60+**



Bouwnummer: **8/9/14/15/18/19**

Optienummer: **1.B.X.14**


Bladformaat: **A3**

Schaal: **1:50 / 1:100**


Datum: **21-04-2026**

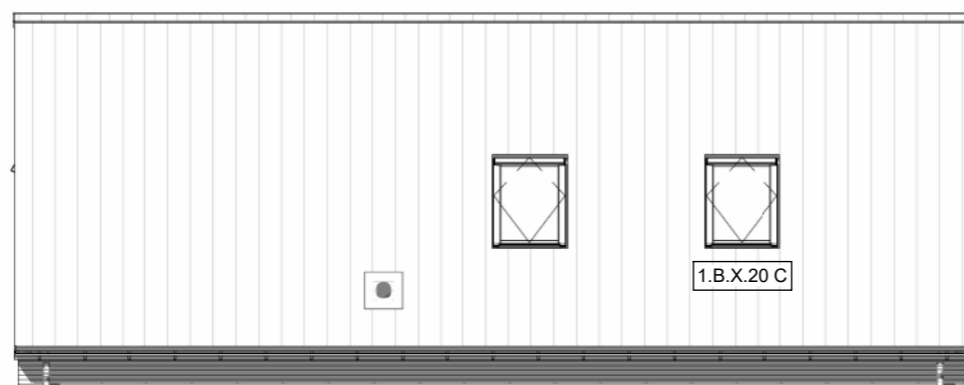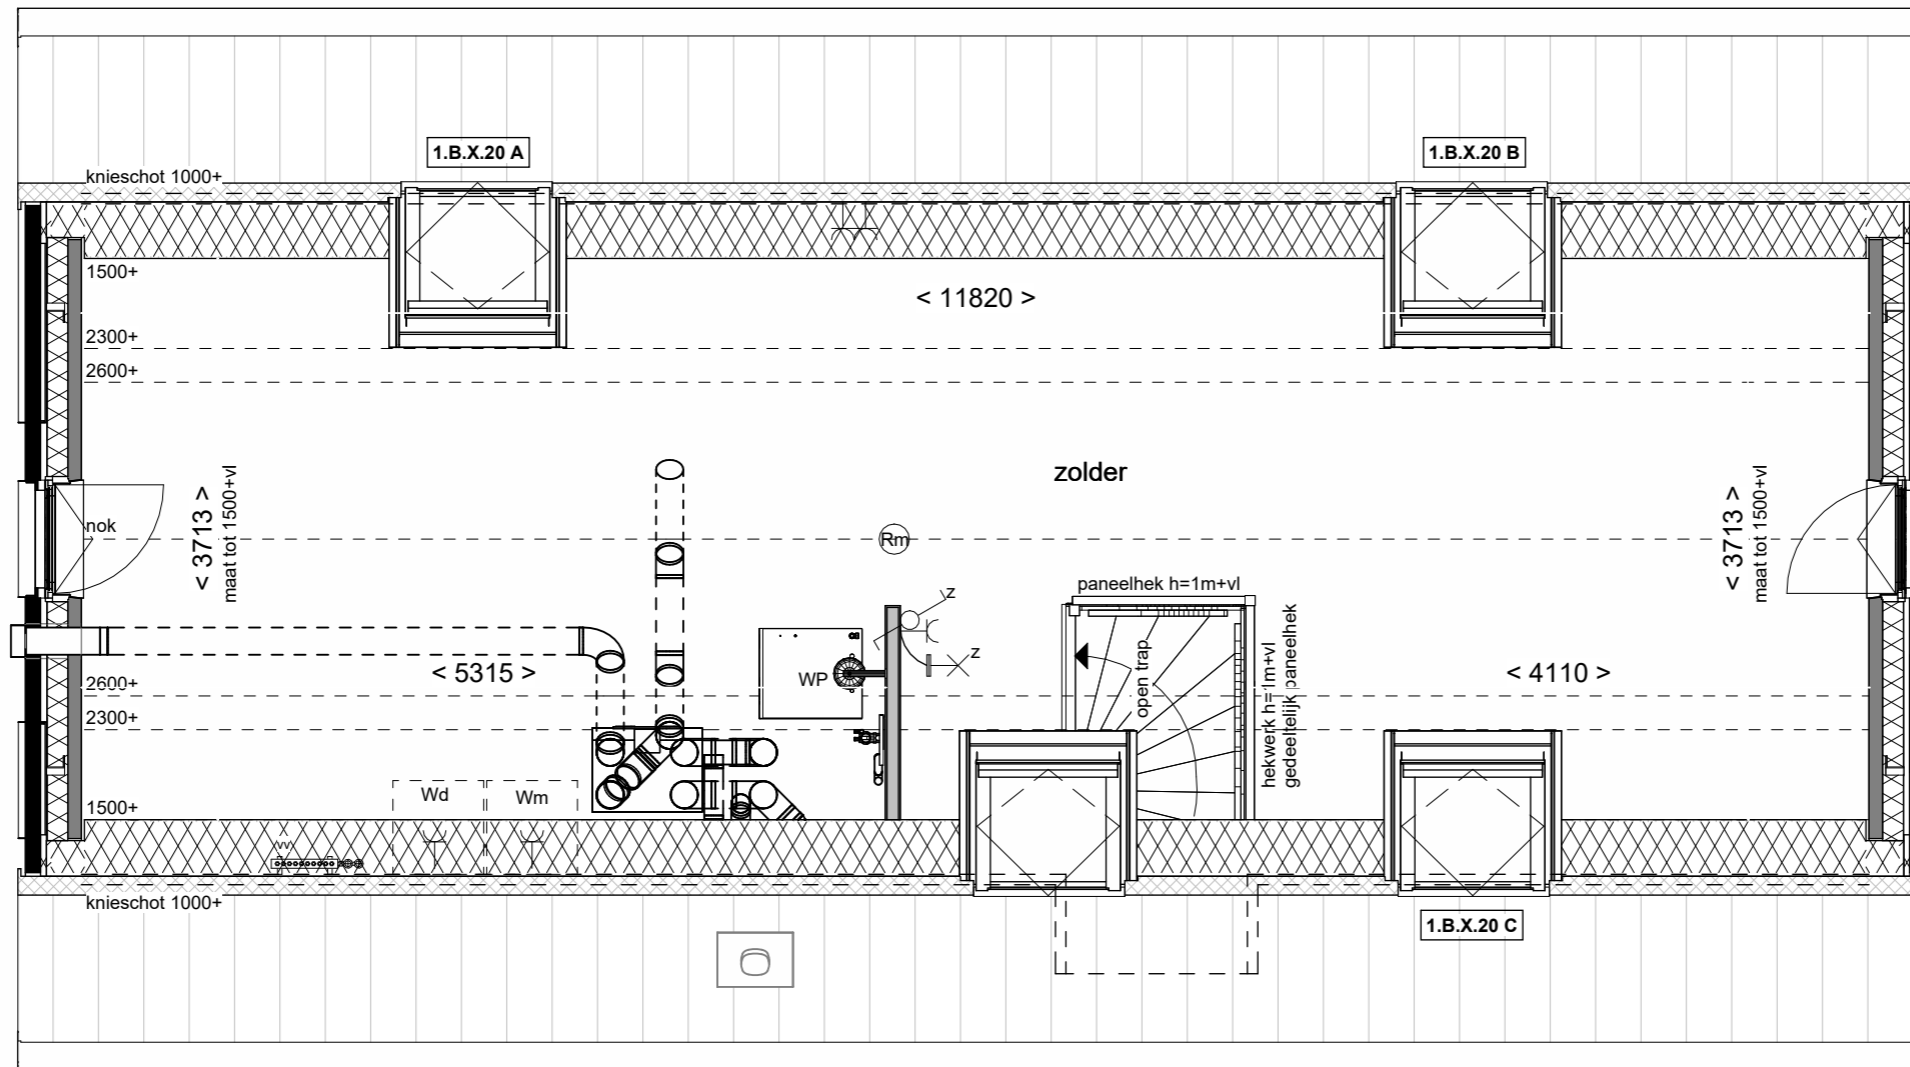

Linkerzijgevel schaal 1:100

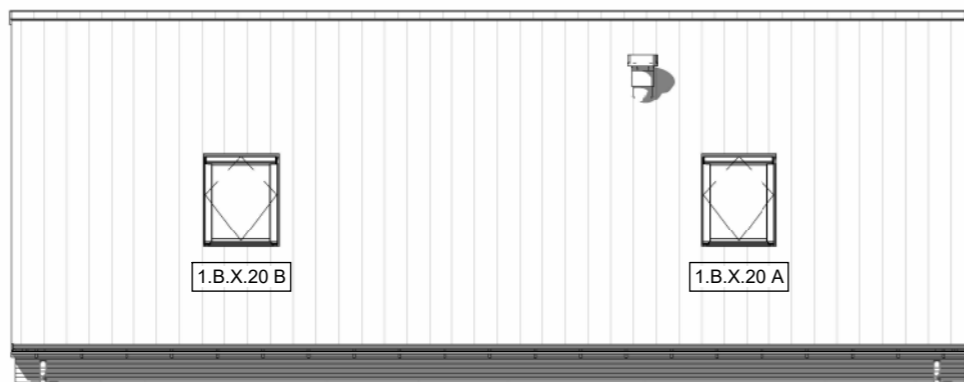



Rechterzijgevel schaal 1:100

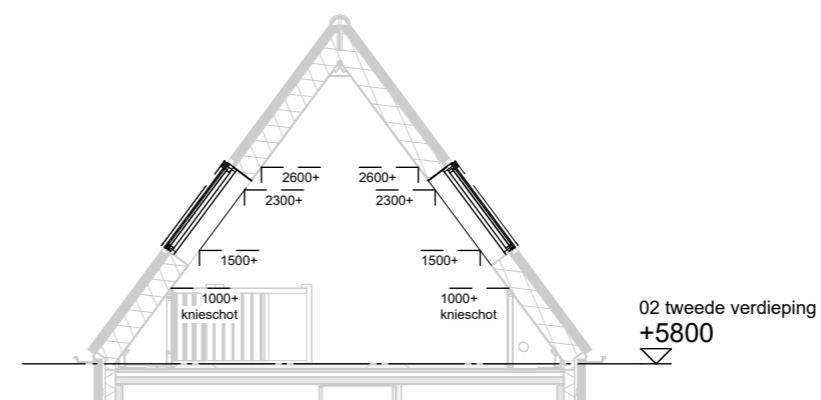


Doorsnede schaal 1:100



Tekening: Dakramen zijgevels  
 Woningtype: F60+  
 Bouwnummer: 8/9/14/15/18/19/20  
 Optienummer: 1.B.X.20  
 Bladformaat: A3  
 Schaal: 1:50 / 1:100  
 Datum: 21-04-2026

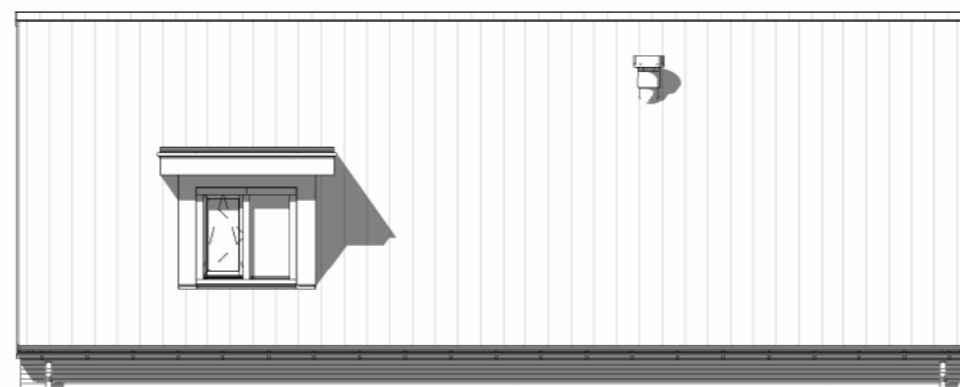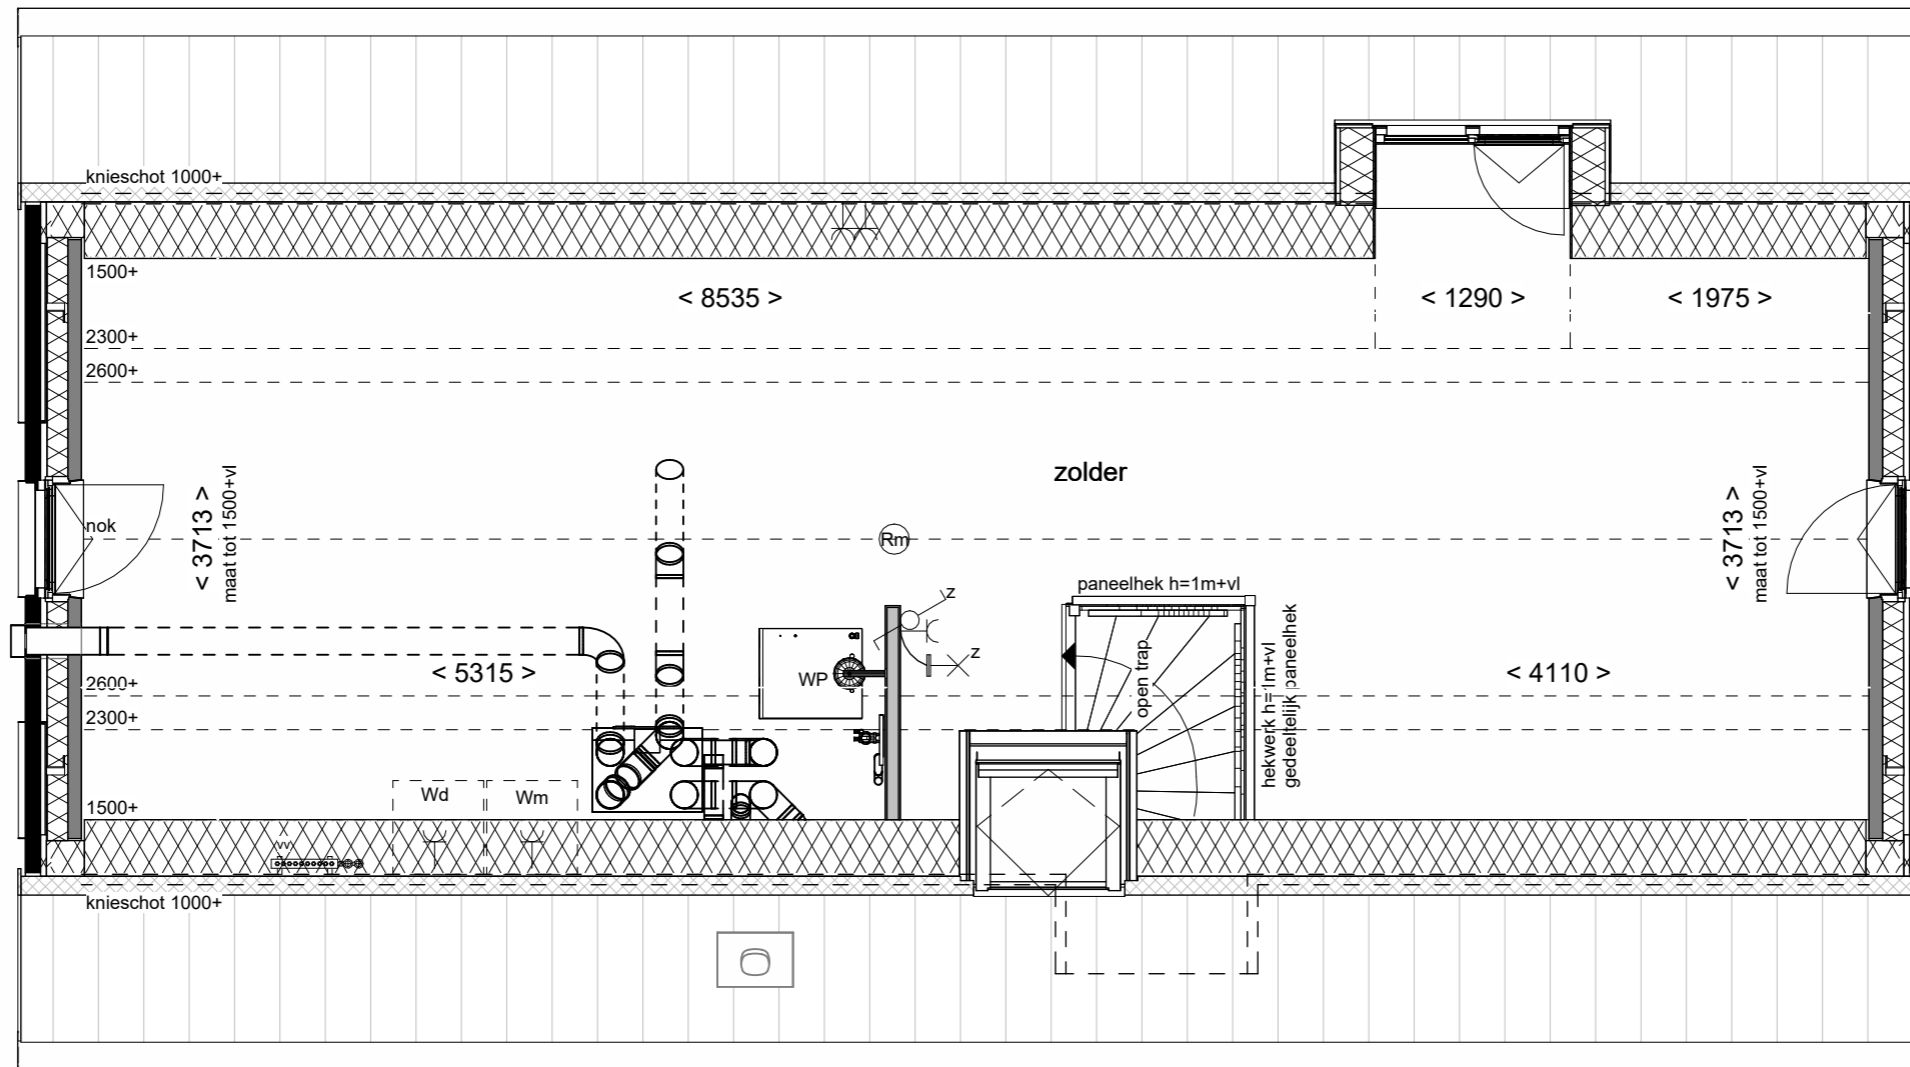

Rechterzijgevel schaal 1:100

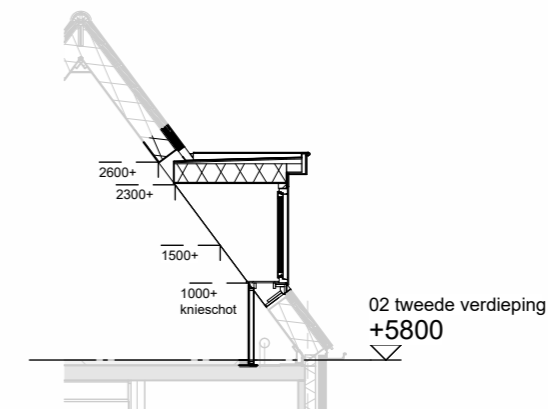

Doorsnede schaal 1:100



Dakkapel zijgevel  
130cm

Tekening:

Woningtype: F60+



Bouwnummer: 14/15/18/19/20

Optienummer: 1.B.X.36


Bladformaat: A3

Schaal: 1:50 / 1:100

Datum: 21-04-2026

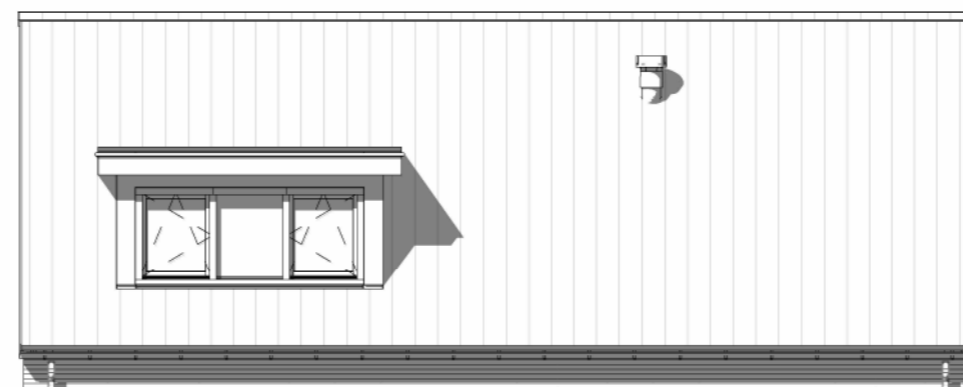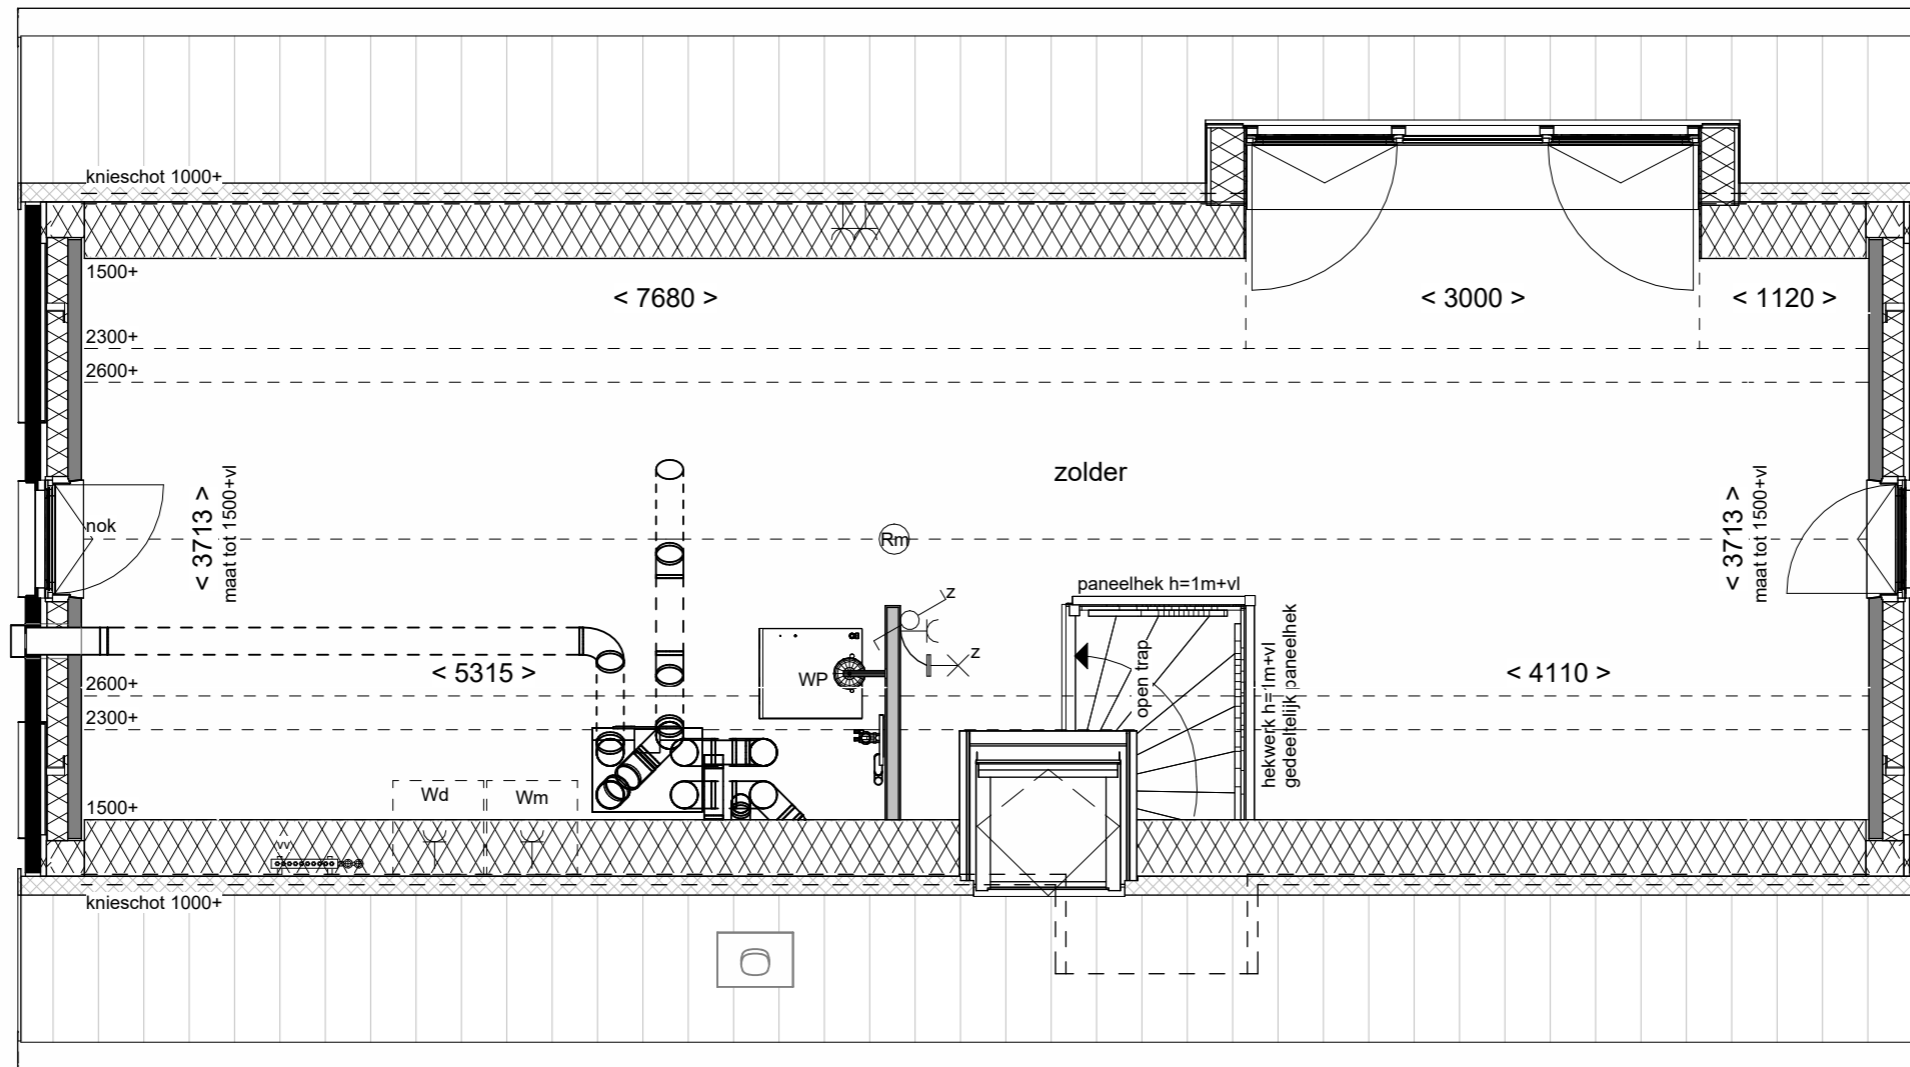

Rechterzijgevel schaal 1:100

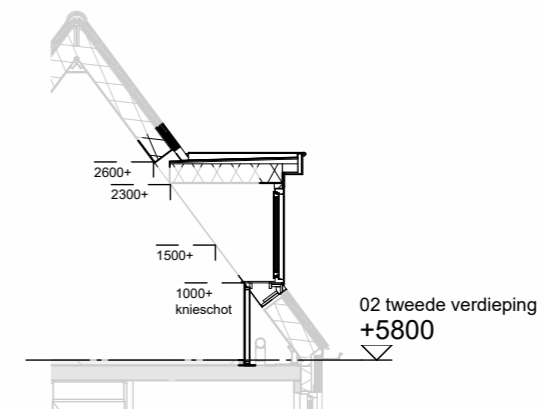

Doorsnede schaal 1:100



Dakkapel zijgevel  
300cm

Tekening:

Woningtype: F60+



Bouwnummer: 14/15/18/19/20

Optienummer: 1.B.X.38

Bladformaat: A3

Schaal: 1:50 / 1:100

Datum: 21-04-2026

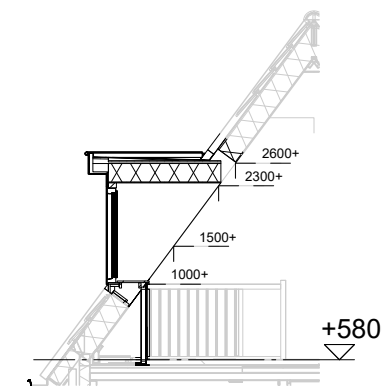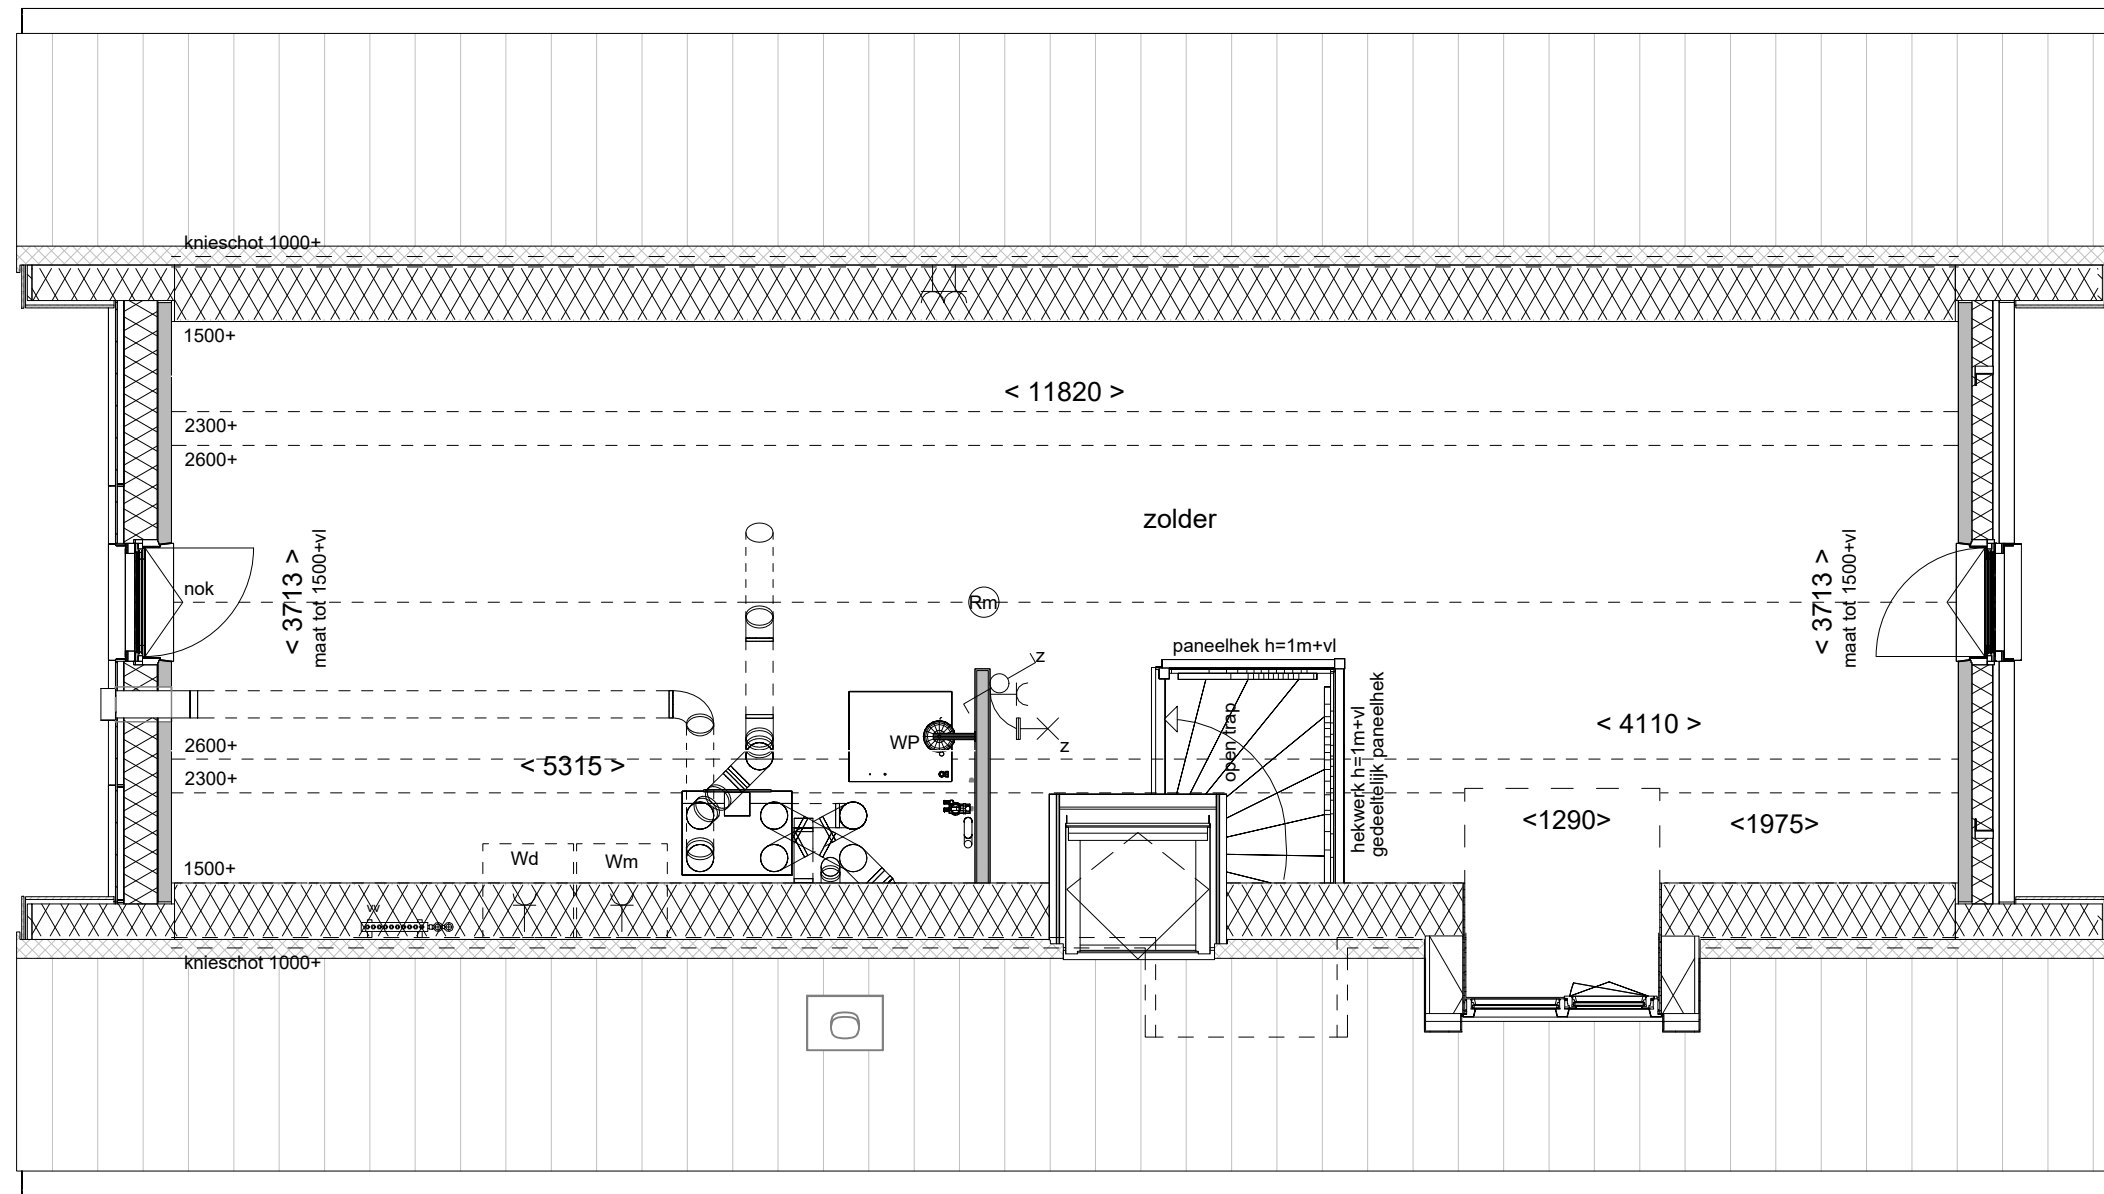

Doorsnede schaal 1:100



Dakkapel zijgevel

Tekening: 130cm

Woningtype: F60+

Bouwnummer: 8/9/14/15/18/19

Optienummer: 1.B.X.36



Bladformaat: A3

Schaal: 1:50 / 1:100

Datum: 21-04-2026

02 tweede verdieping

+5800

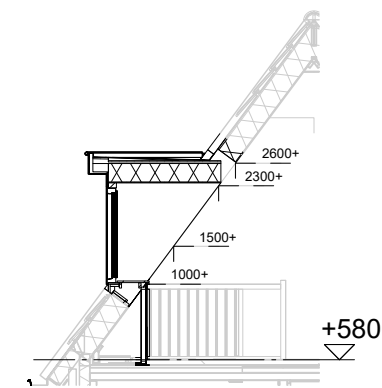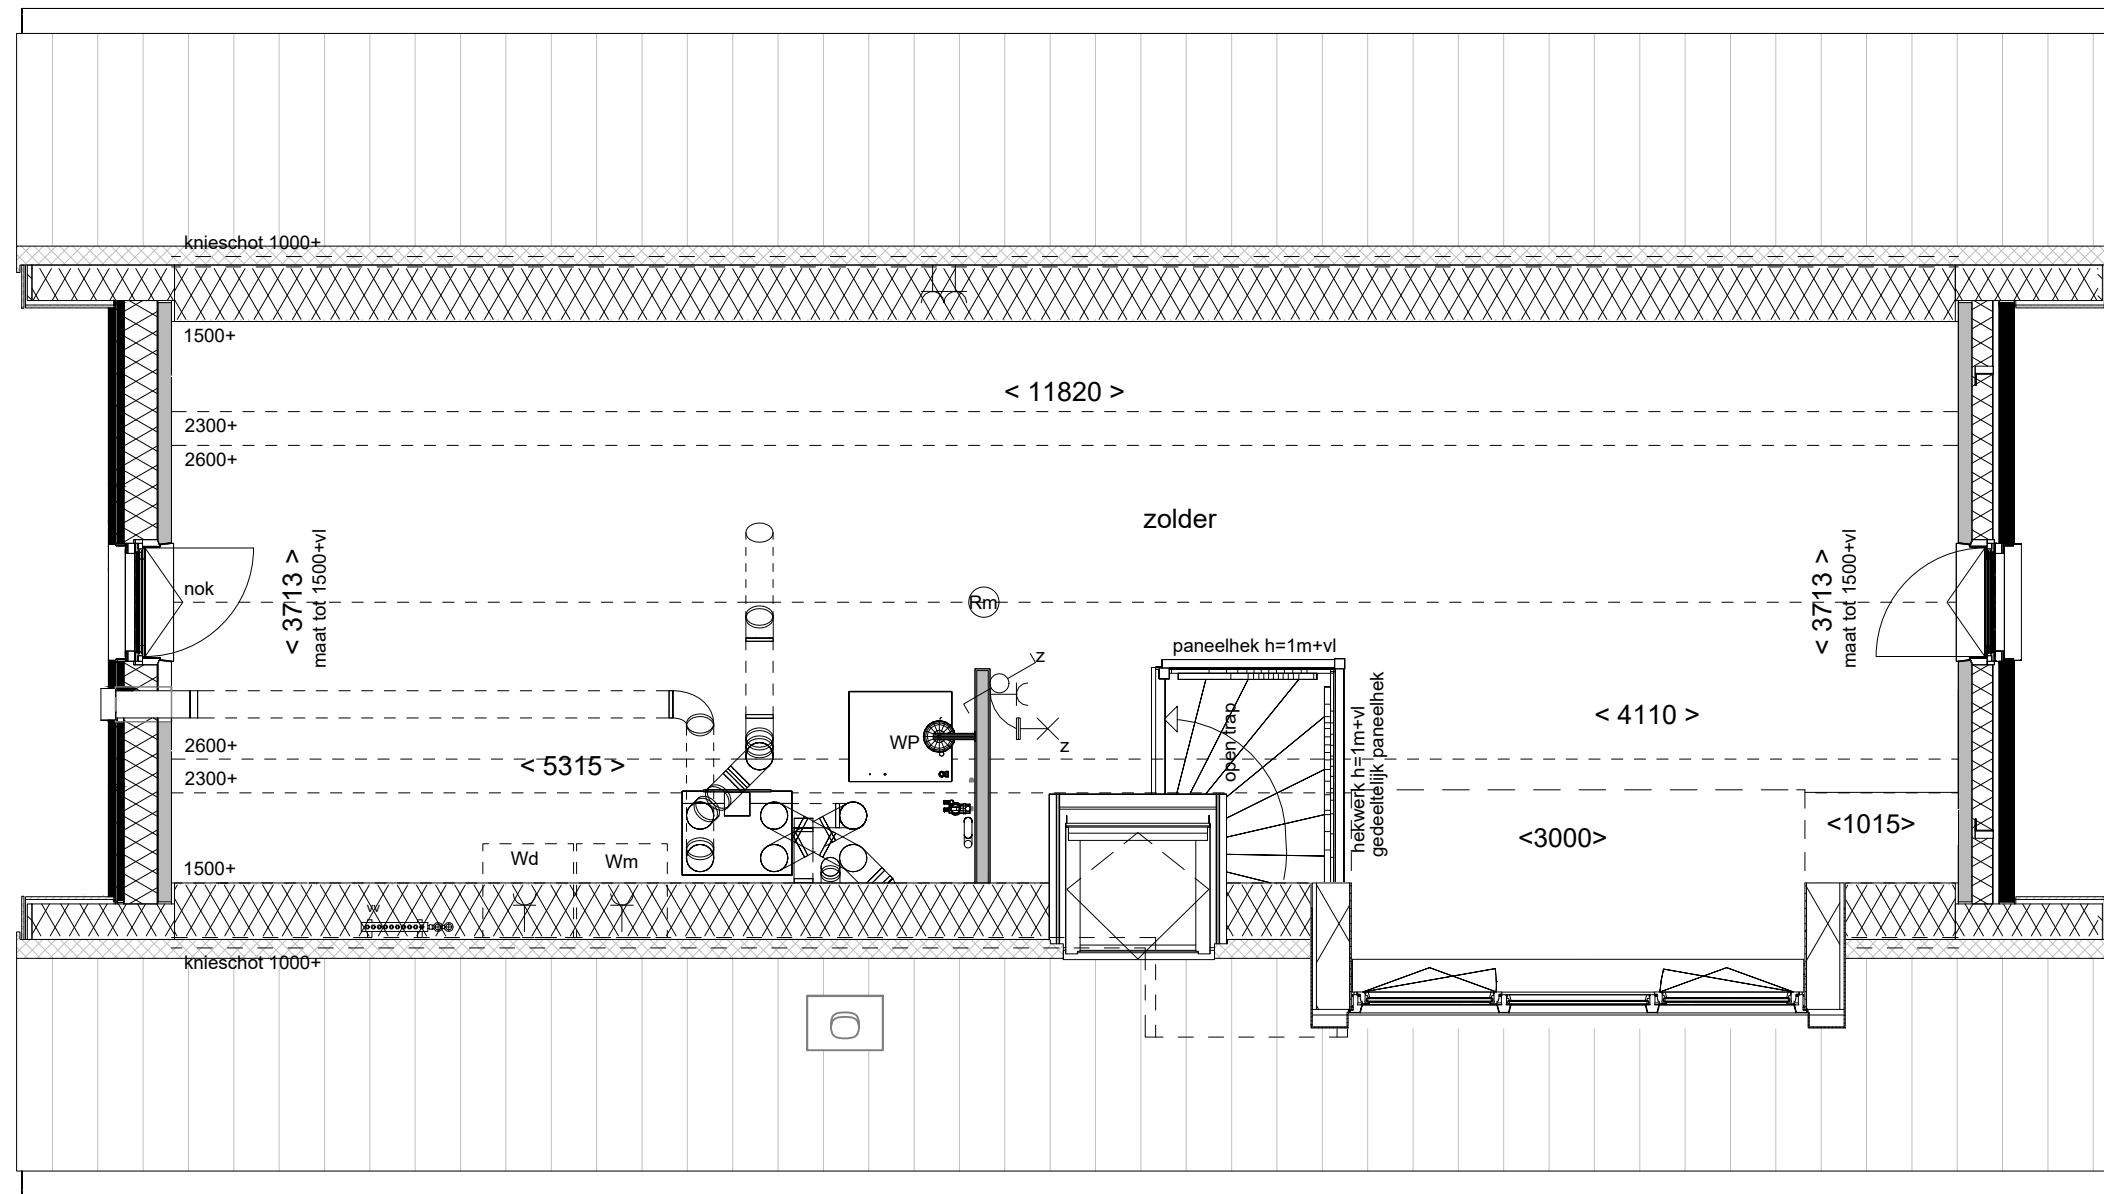

Doorsnede schaal 1:100



Dakkapel zijgevel  
300cm

Tekening: 300cm

Woningtype: F60+

Bouwnummer: 8/9/14/15/18/19


Optienummer: 1.B.X.38

Bladformaat: A3


Schaal: 1:50 / 1:100

Datum: 21-04-2026

02 tweede verdieping

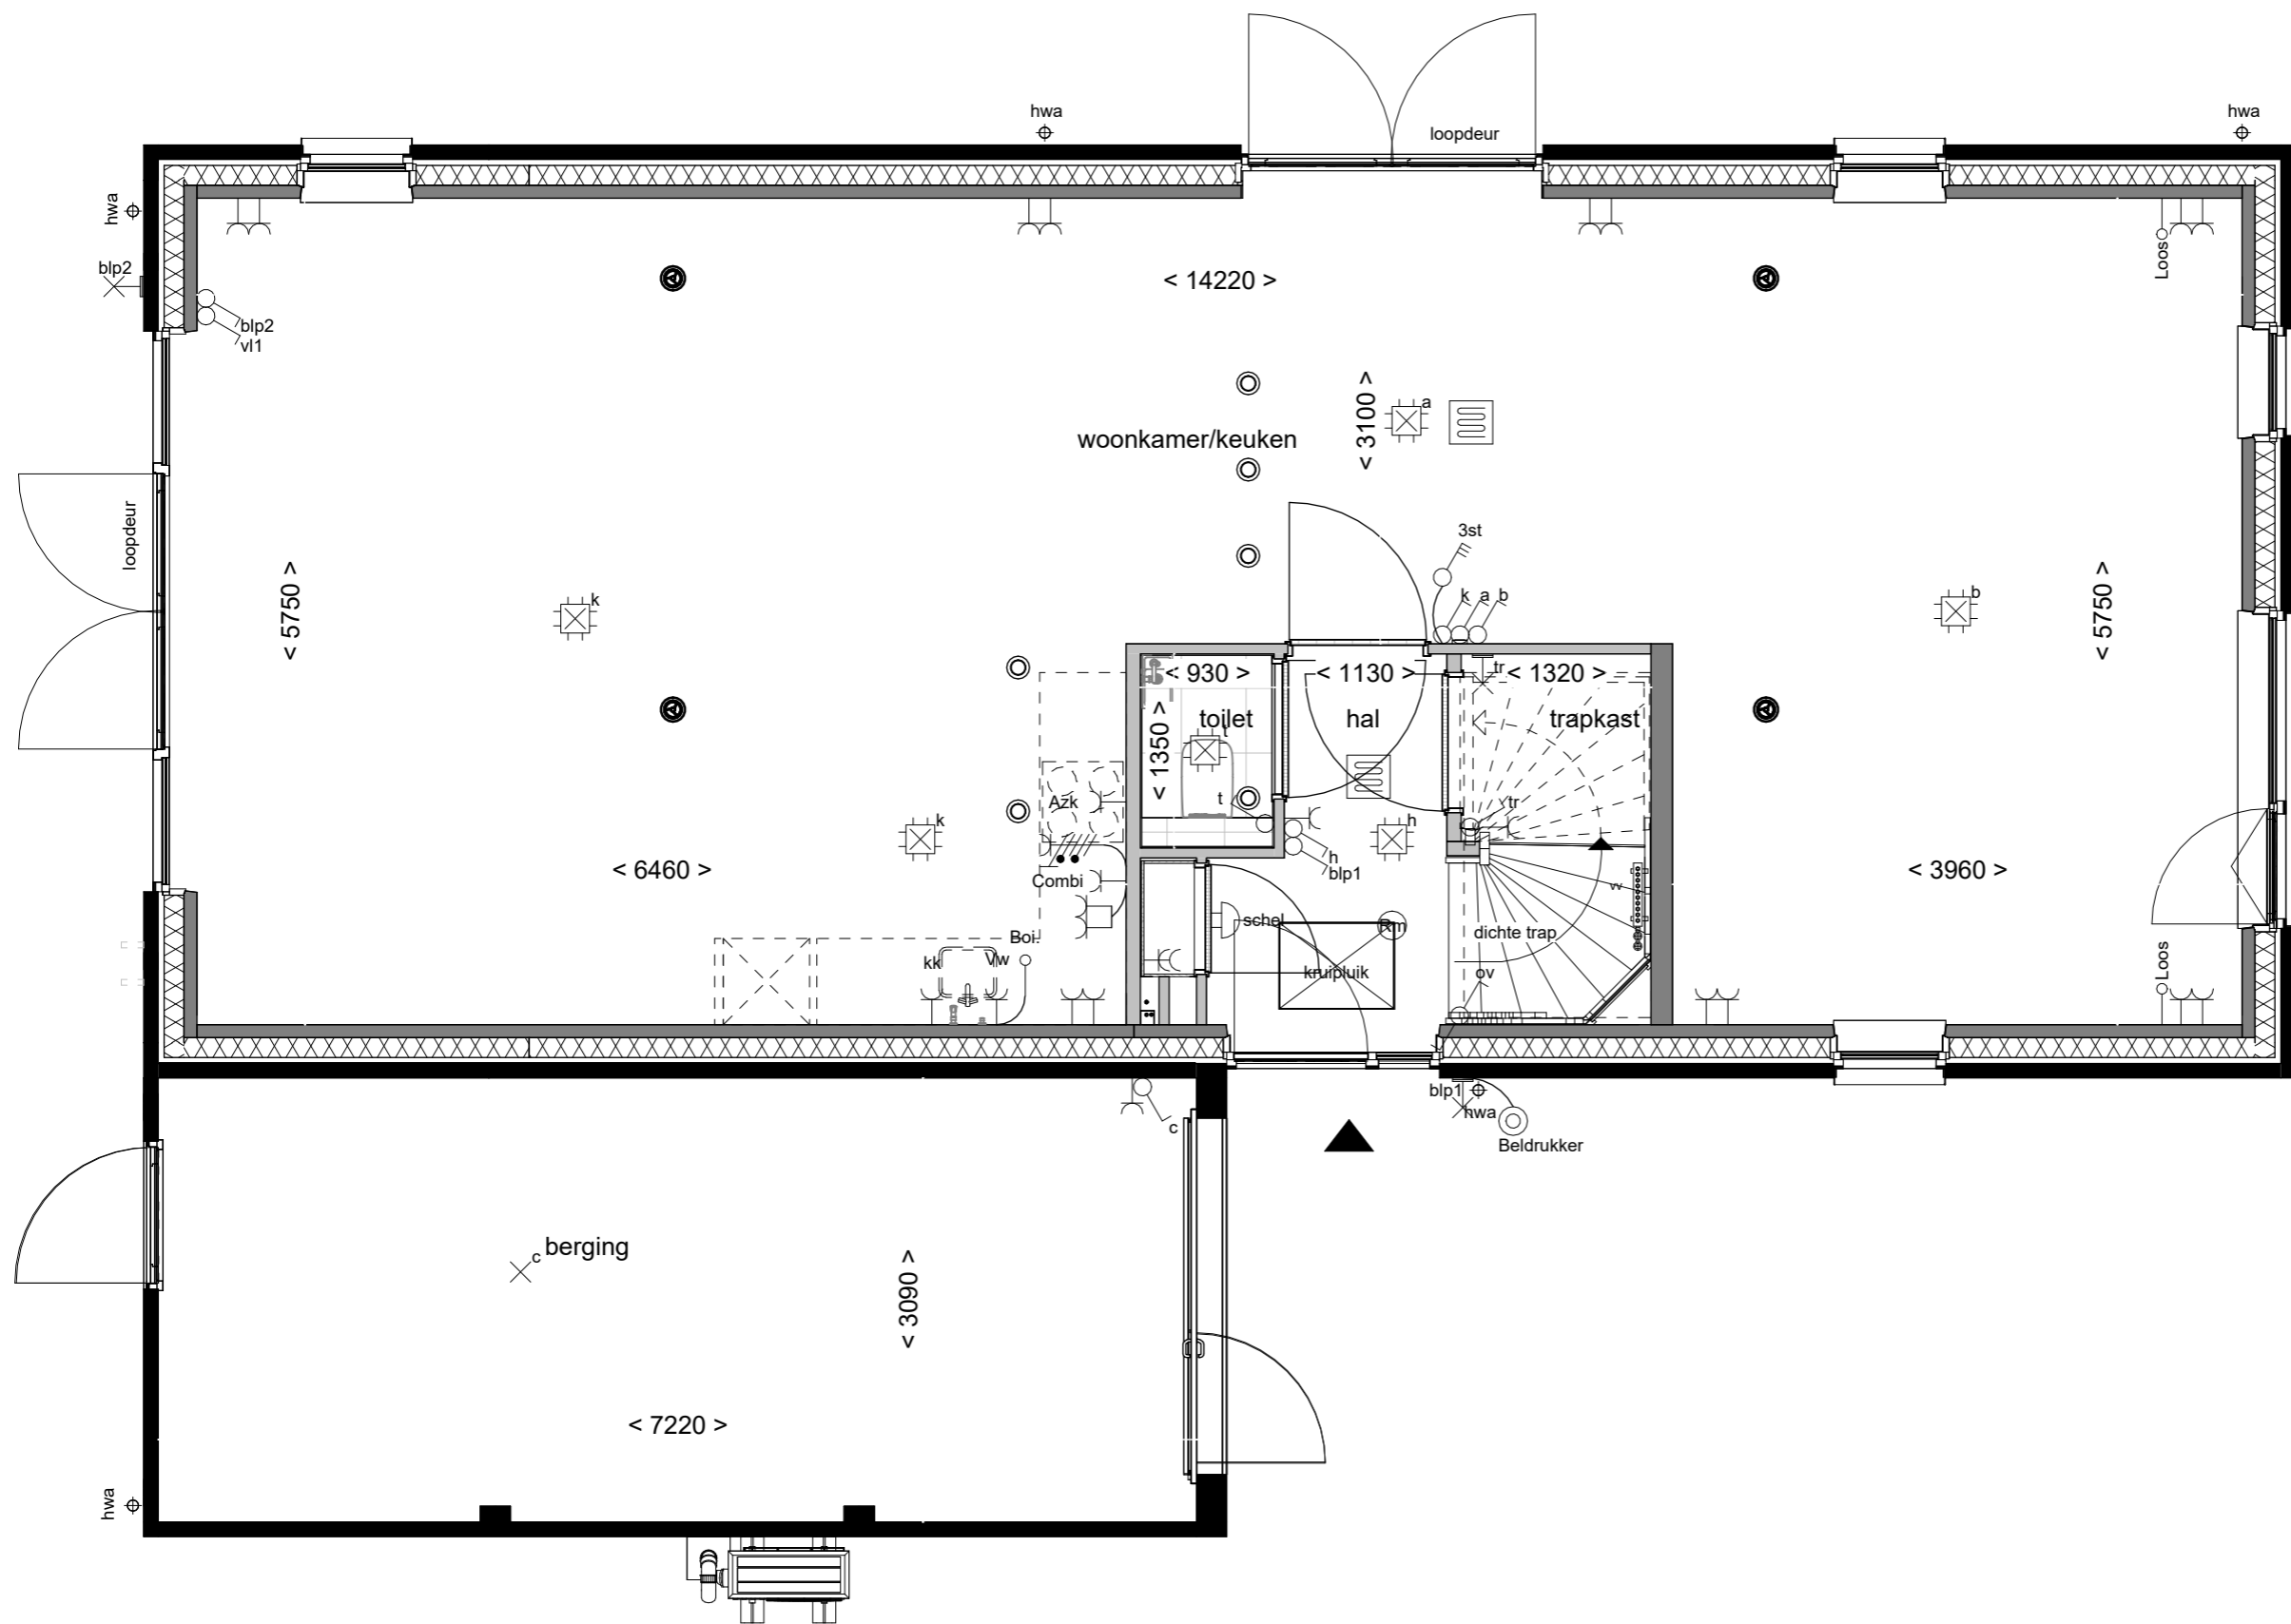

Tekening: **Trapkast**  
 Woningtype: **F60+**  
 Bouwnummer: **8/9/14/15/18/19/20**  
 Optienummer: **1.C.F.11**  
 Bladformaat: **A3**  
 Schaal: **1:50**  
 Datum: **21-04-2026**

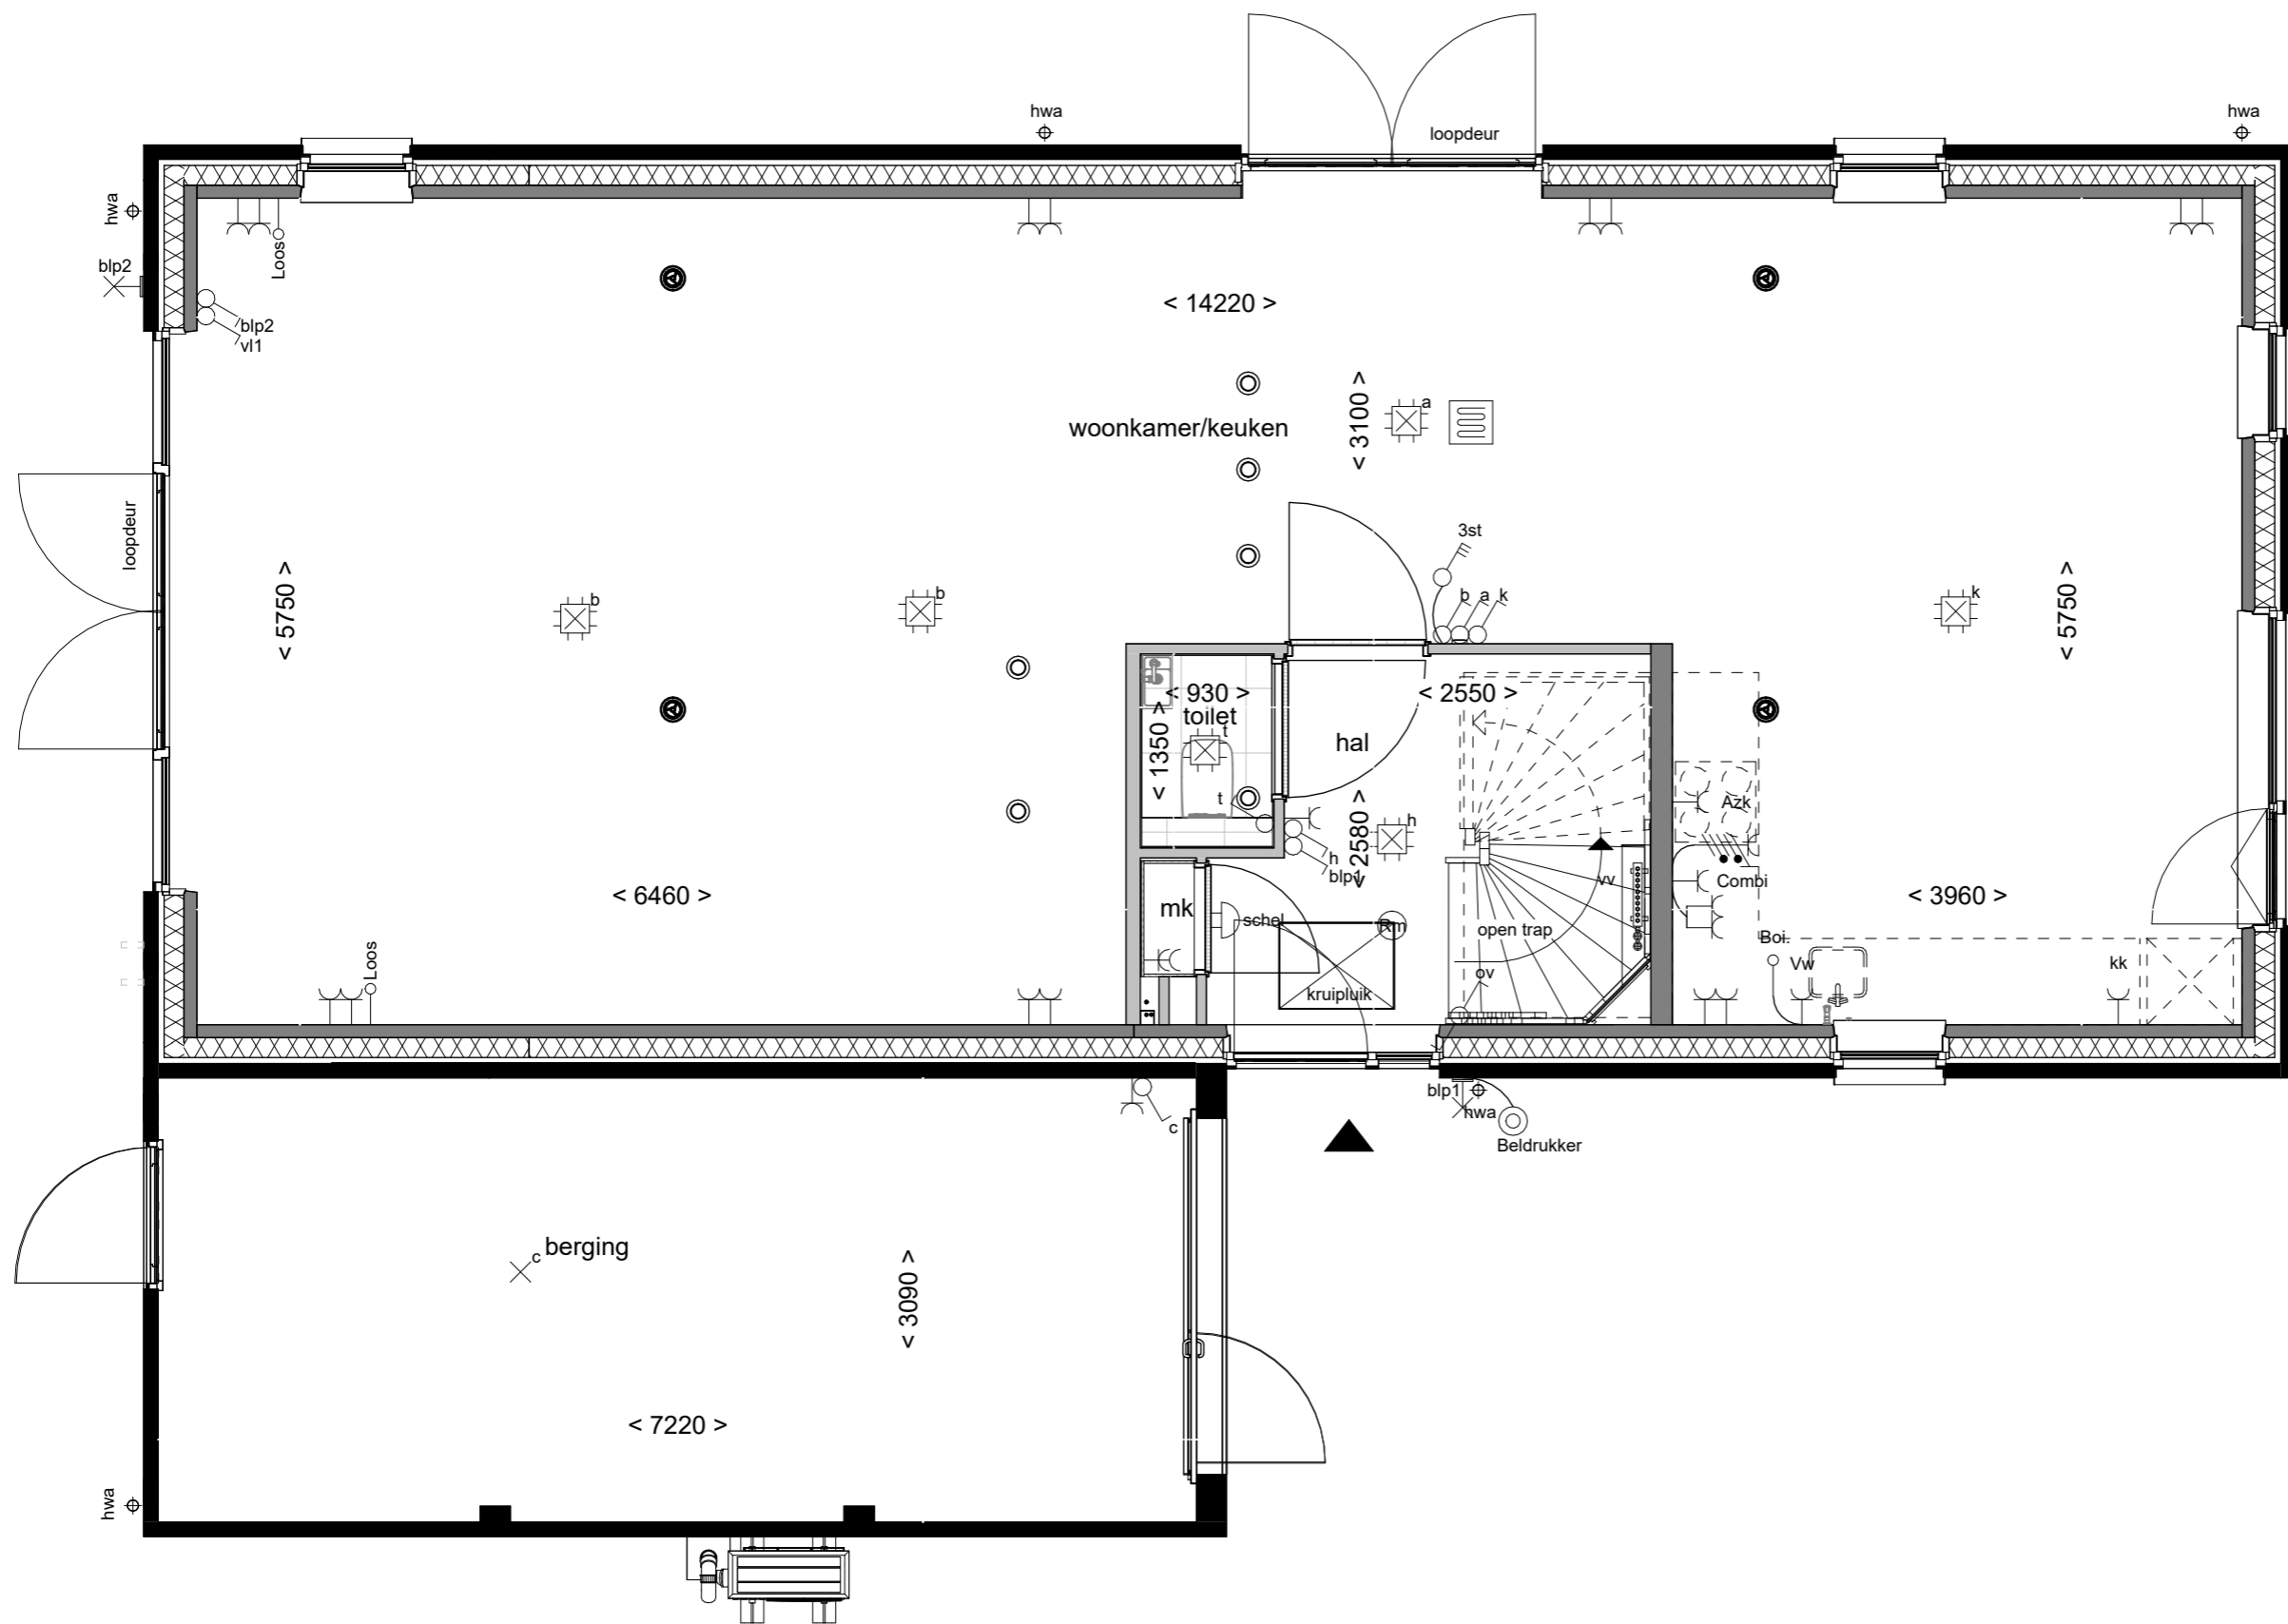

Tekening: Tuingericht wonen

Woningtype: F60+


Bouwnummer: 8/9/14/15/18/19/20

Optienummer: 1.C.F.13

Bladformaat: A3

Schaal: 1:50

Datum: 21-04-2026

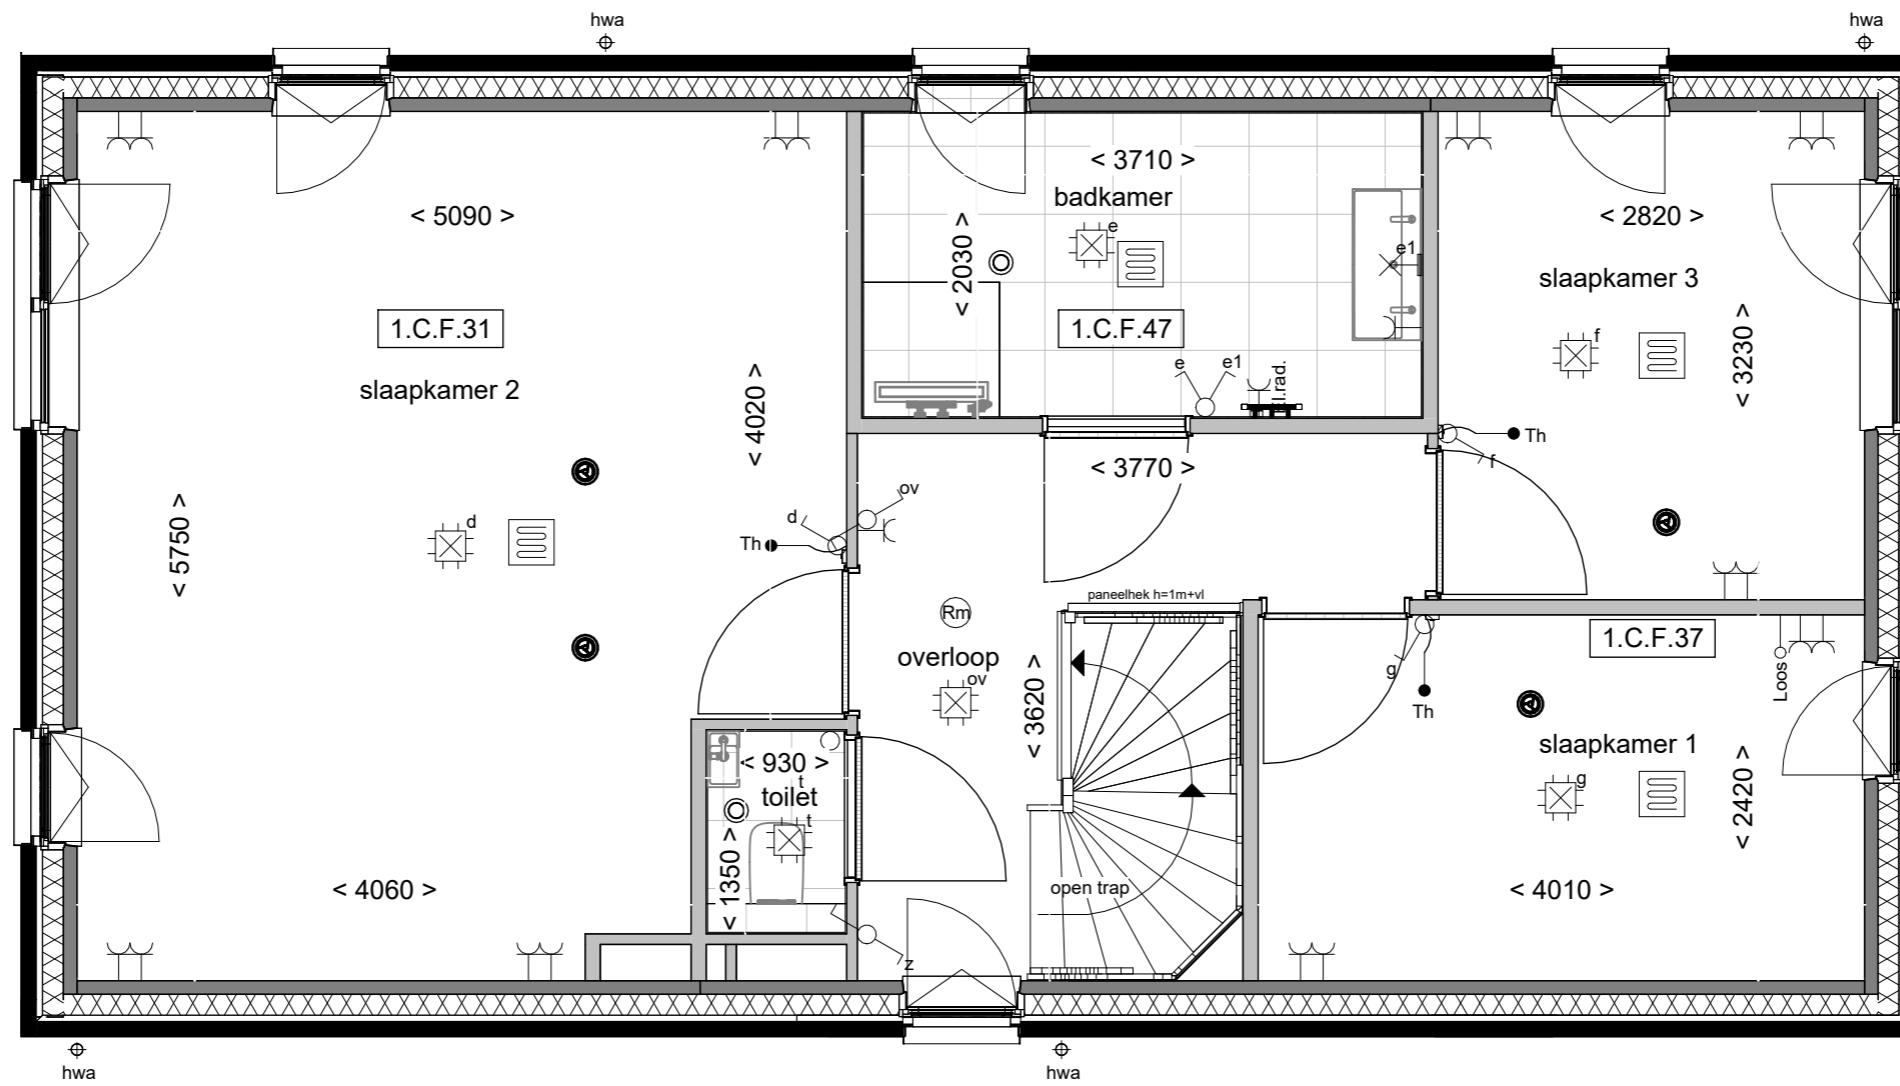

**Wonen aan de Gantel**  
 Vergroten badk.  
 indeling 2 slpk voor

Tekening: **indeling 2 slpk voor**

---

Woningtype: **F60+**

---

Bouwnummer: **8/9/14/15/18/19/20**

---

Optienummer: **1.C.F.31/-37/-47**

---


Bladformaat: **A3**

---

Schaal: **1:50**

---

Datum: **21-04-2026**

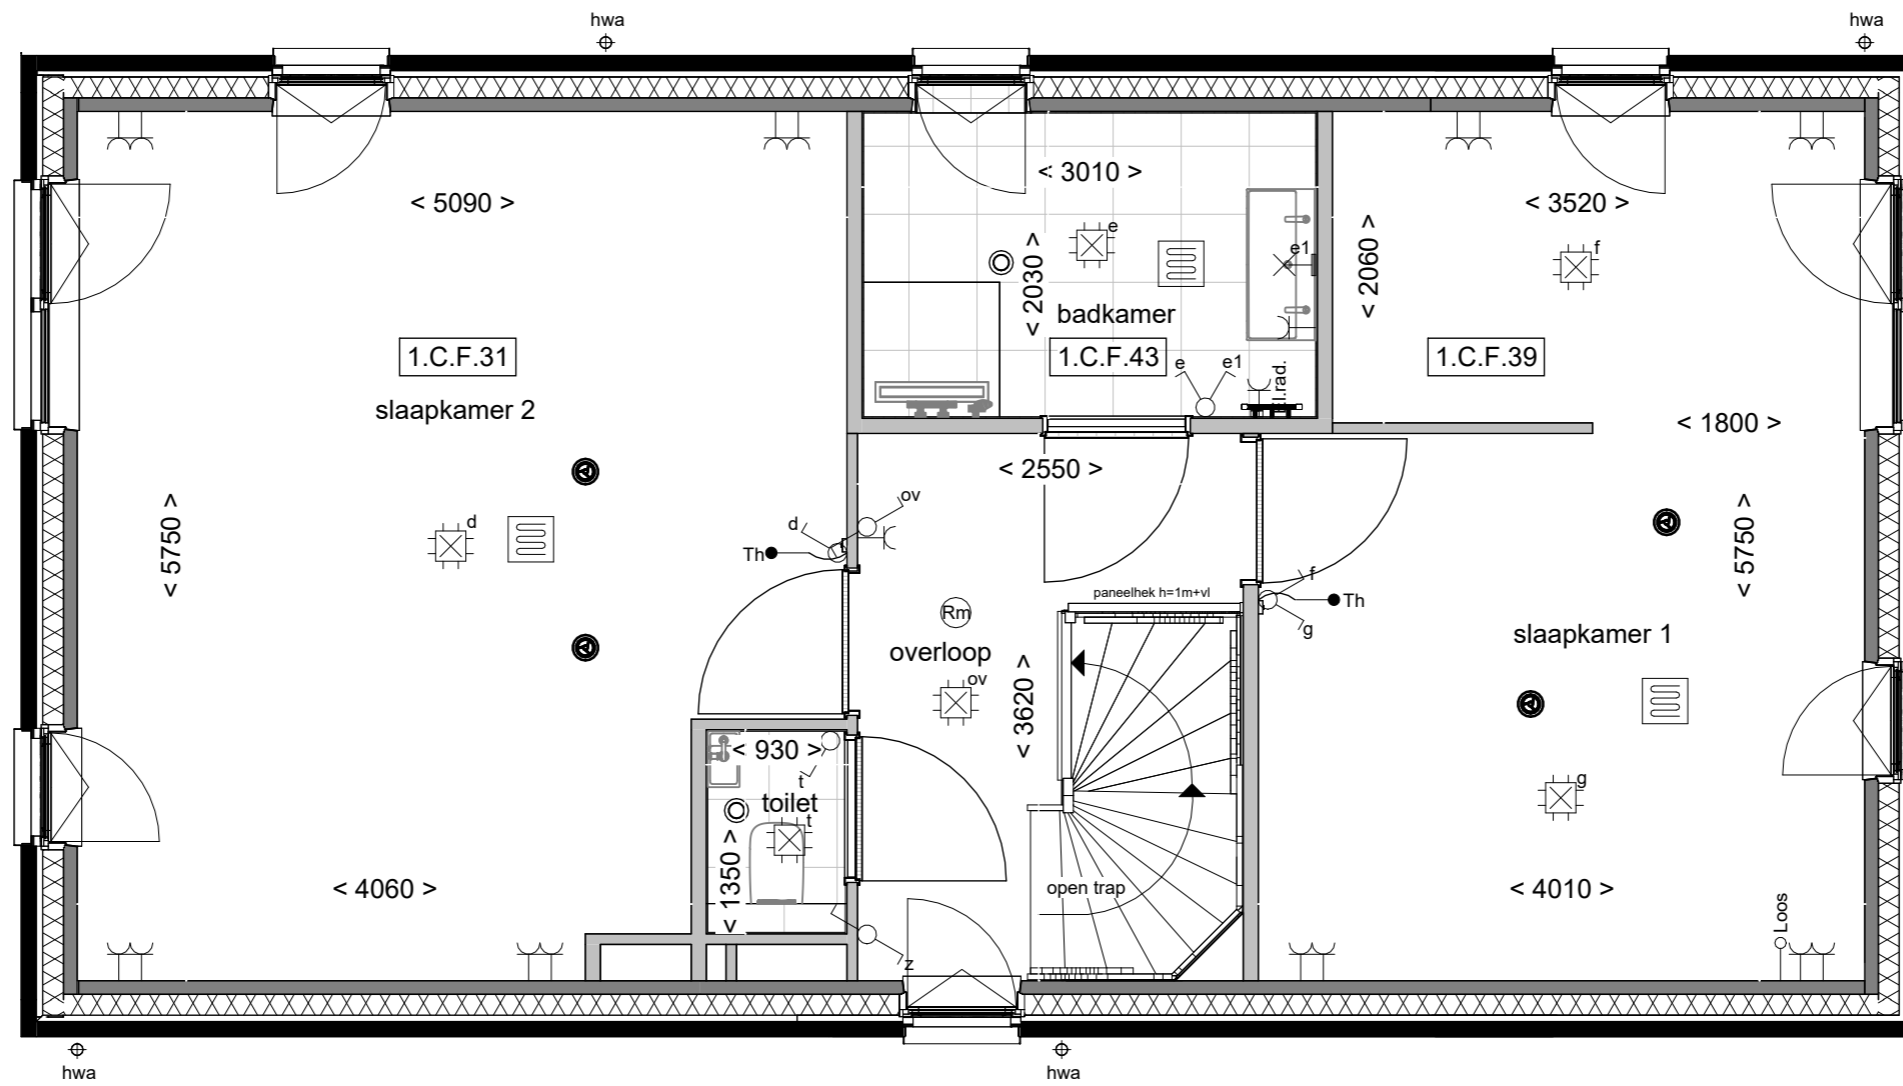

Verbreiden badk  
inloopk. slpk voor

Tekening:

Woningtype: F60+


Bouwnummer: 8/9/14/15/18/19/20

Optienummer: 1.C.F.31/-39/-43

Bladformaat: A3

Schaal: 1:50

Datum: 21-04-2026

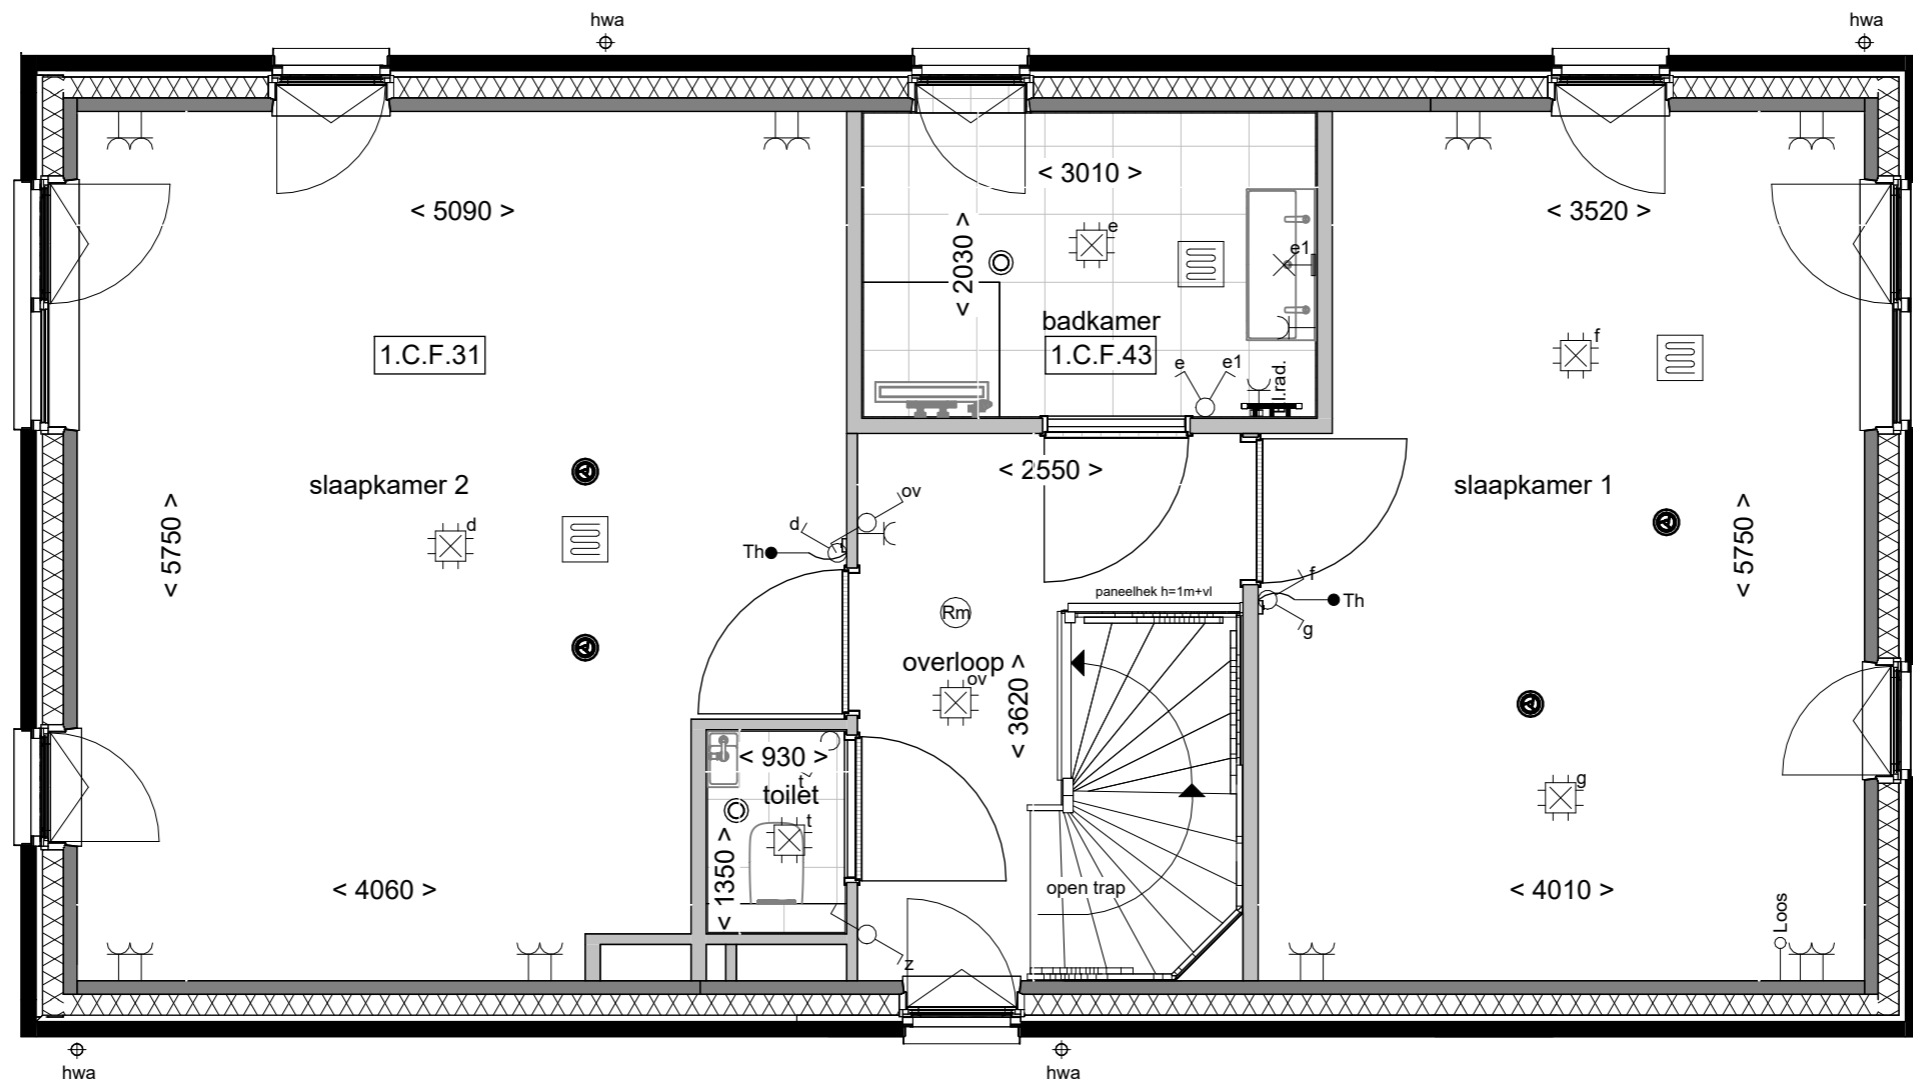

Wonen aan de Gantel

Tekening: Verbreden badk samenv.slpk achter

Woningtype: F60+


Bouwnummer: 8/9/14/15/18/19/20

Optienummer: 1.C.F.31/-43

Bladformaat: A3

Schaal: 1:50

Datum: 21-04-2026

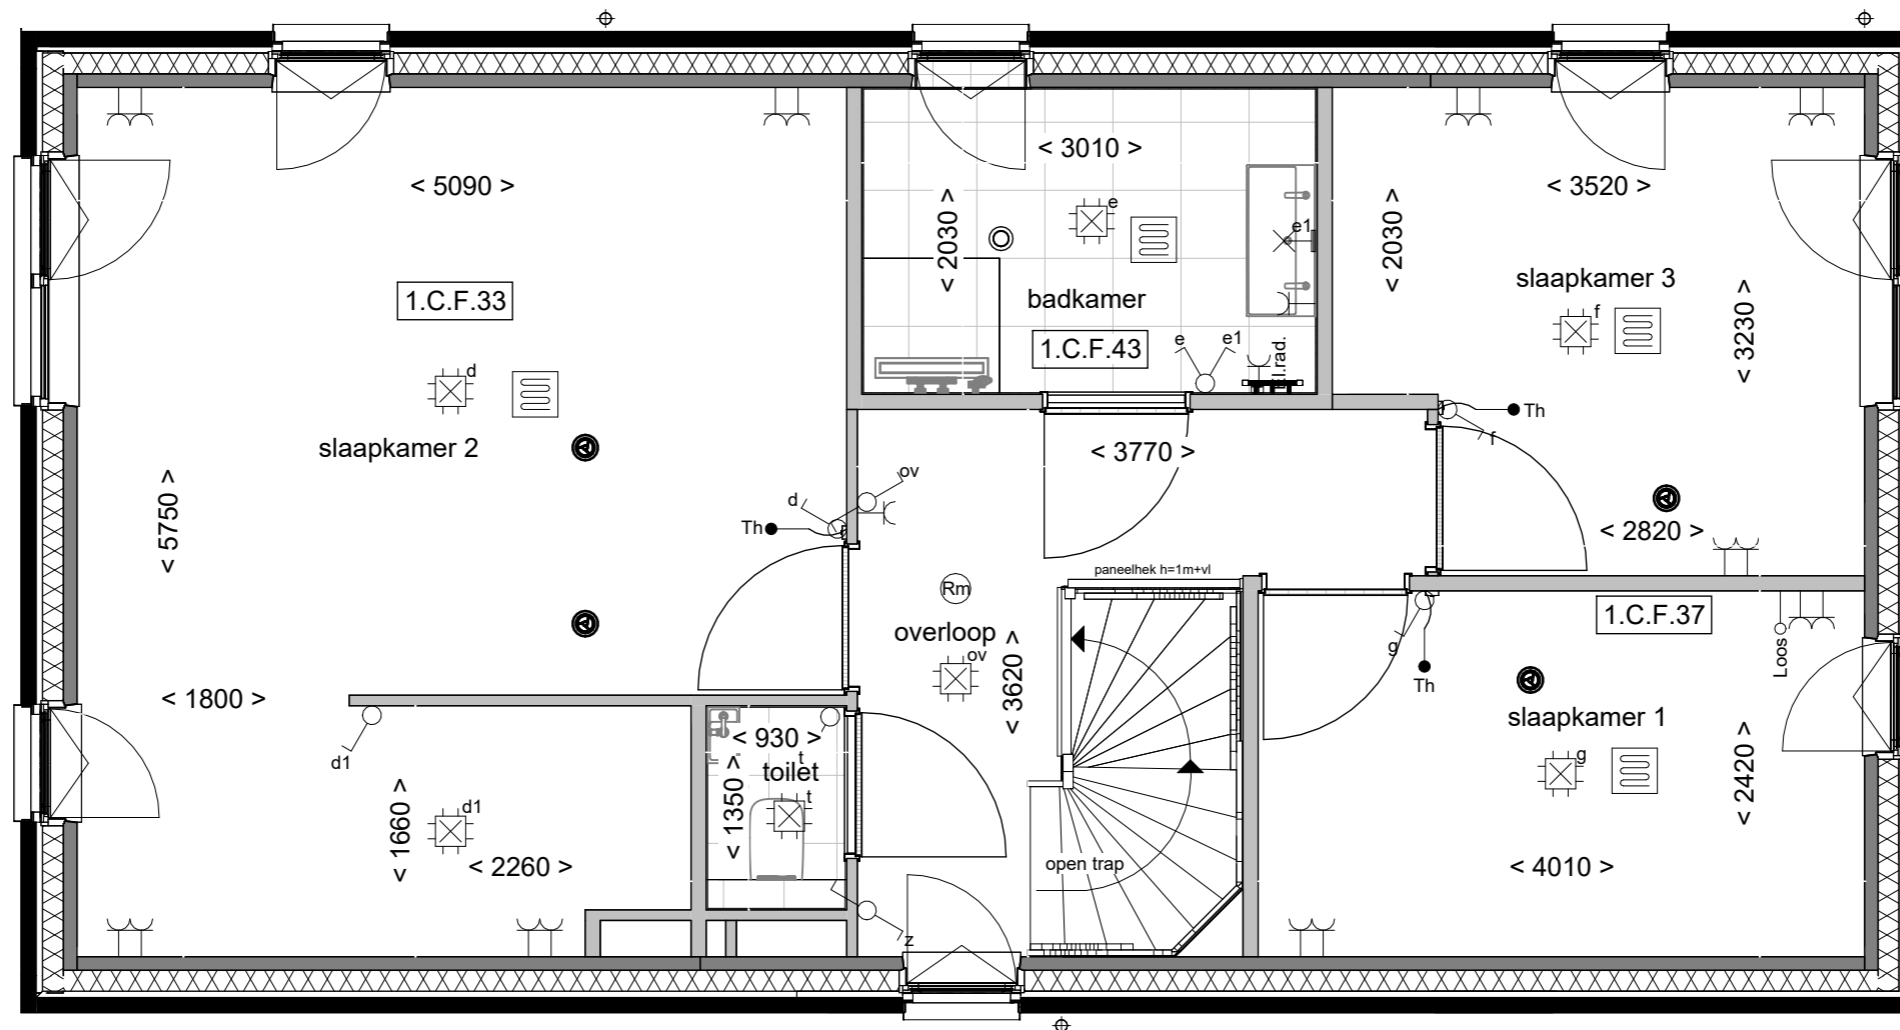

**Wonen aan  
de Gantel**

Tekening: Inloopk. slpk achter  
indeling 2 slpk voor

Woningtype: F60+


Bouwnummer: 8/9/14/15/18/19/20

Optienummer: 1.C.F.33/-37/-43

Bladformaat: A3

Schaal: 1:50

Datum: 21-04-2026

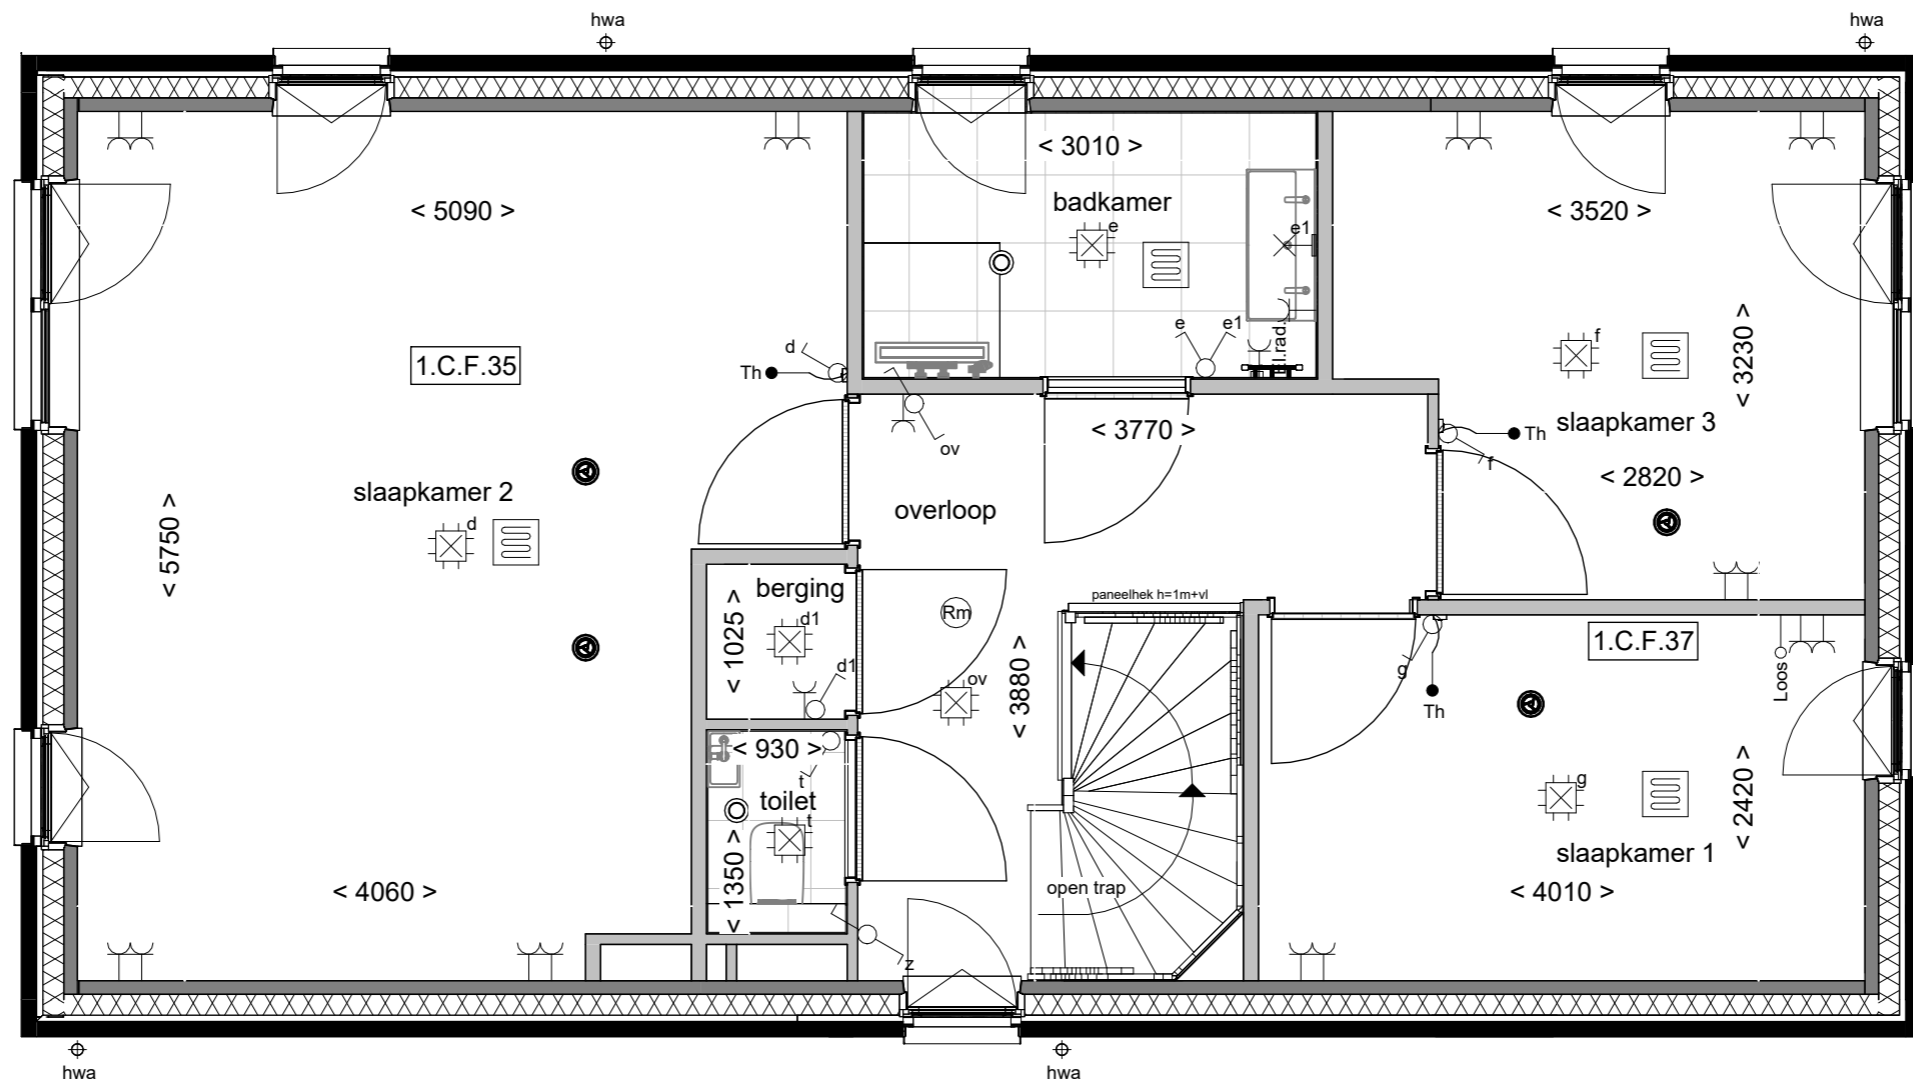

**Wonen aan  
de Gantel**

Vaste kast en 2 slpk.  
voor

Tekening: voor

Woningtype: F60+


Bouwnummer: 8/9/14/15/18/19/20

Optienummer: 1.C.F.35/-37

Bladformaat: A3

Schaal: 1:50

Datum: 21-04-2026

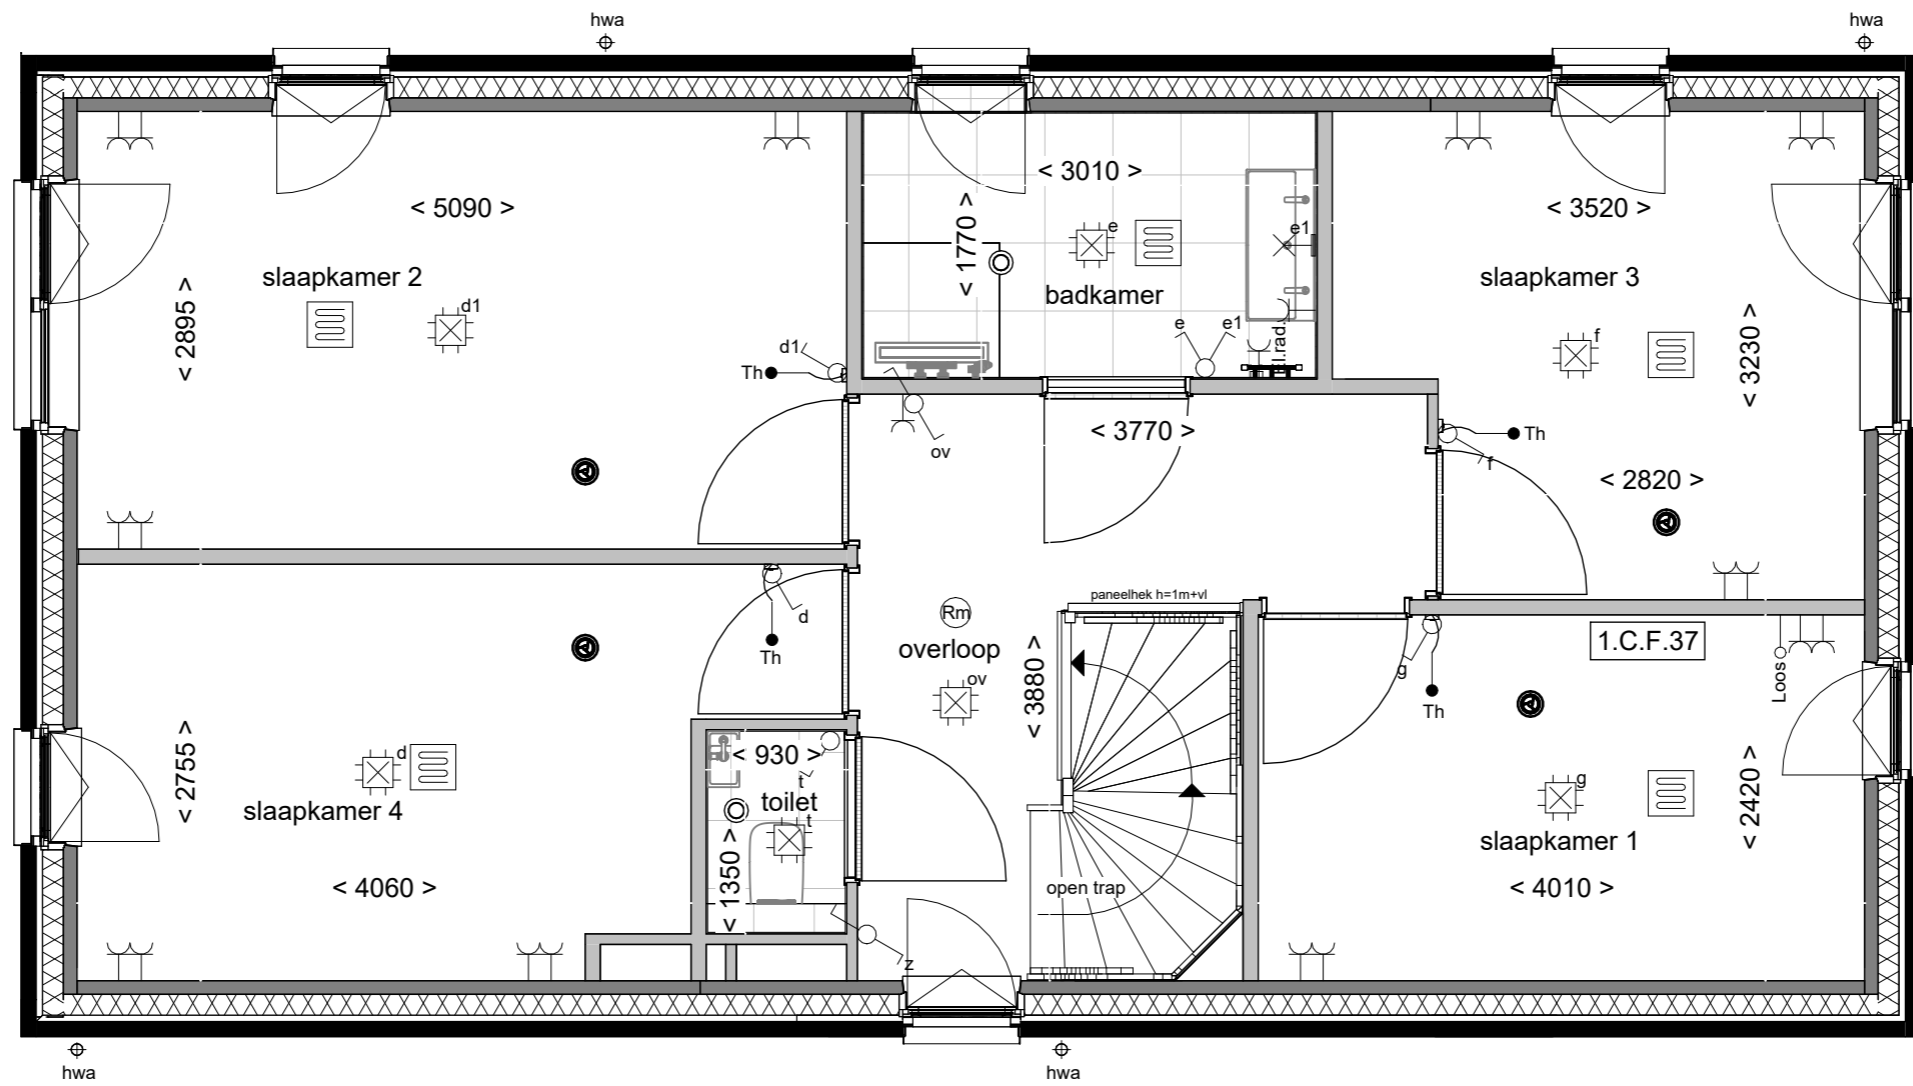

Indeling met 2  
slaapkamers voor

Tekening:

Woningtype: F60+


Bouwnummer: 8/9/14/15/18/19/20

Optienummer: 1.C.F.37

Bladformaat: A3


Schaal: 1:50

Datum: 21-04-2026

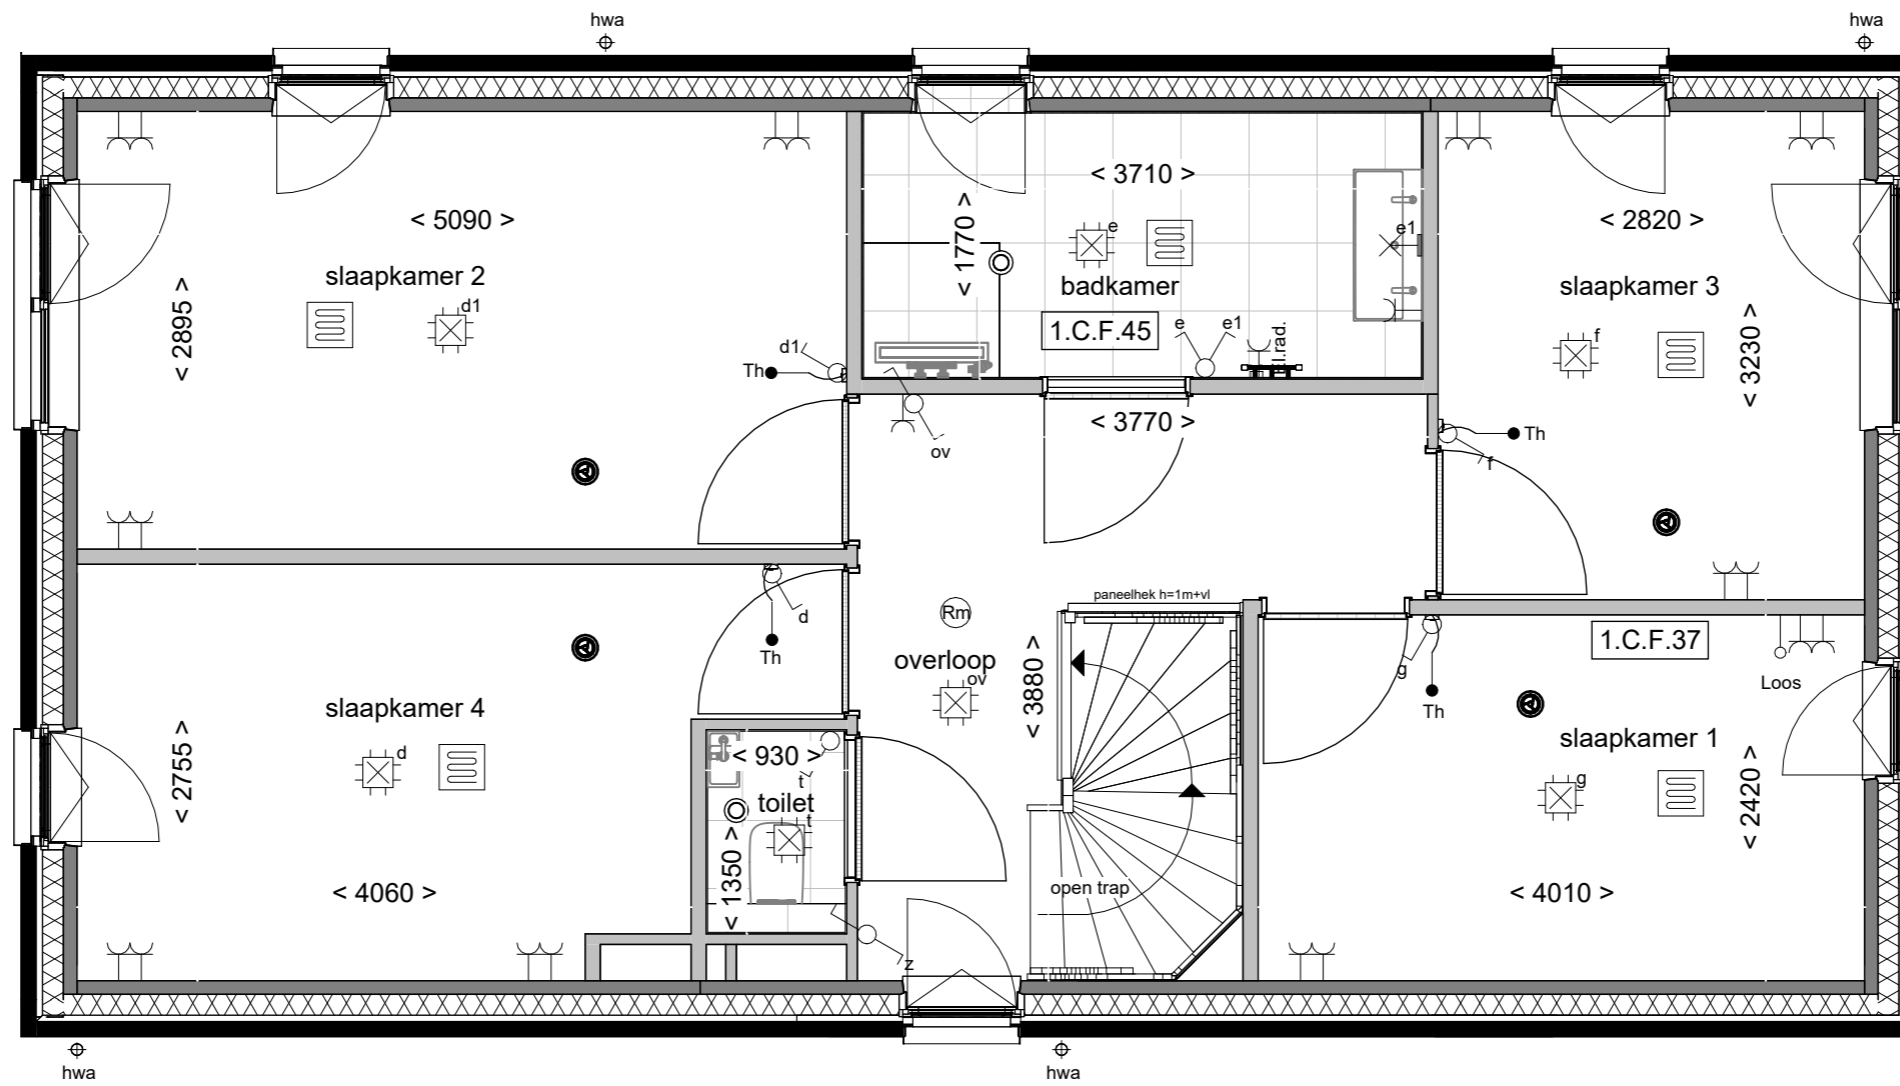

Verlengen badk.  
indeling 2 slpk voor

Tekening:	Verlengen badk. indeling 2 slpk voor
Woningtype:	F60+
Bouwnummer:	8/9/14/15/18/19/20
Optienummer:	1.C.F.37/-45
Bladformaat:	A3
Schaal:	1:50
Datum:	21-04-2026

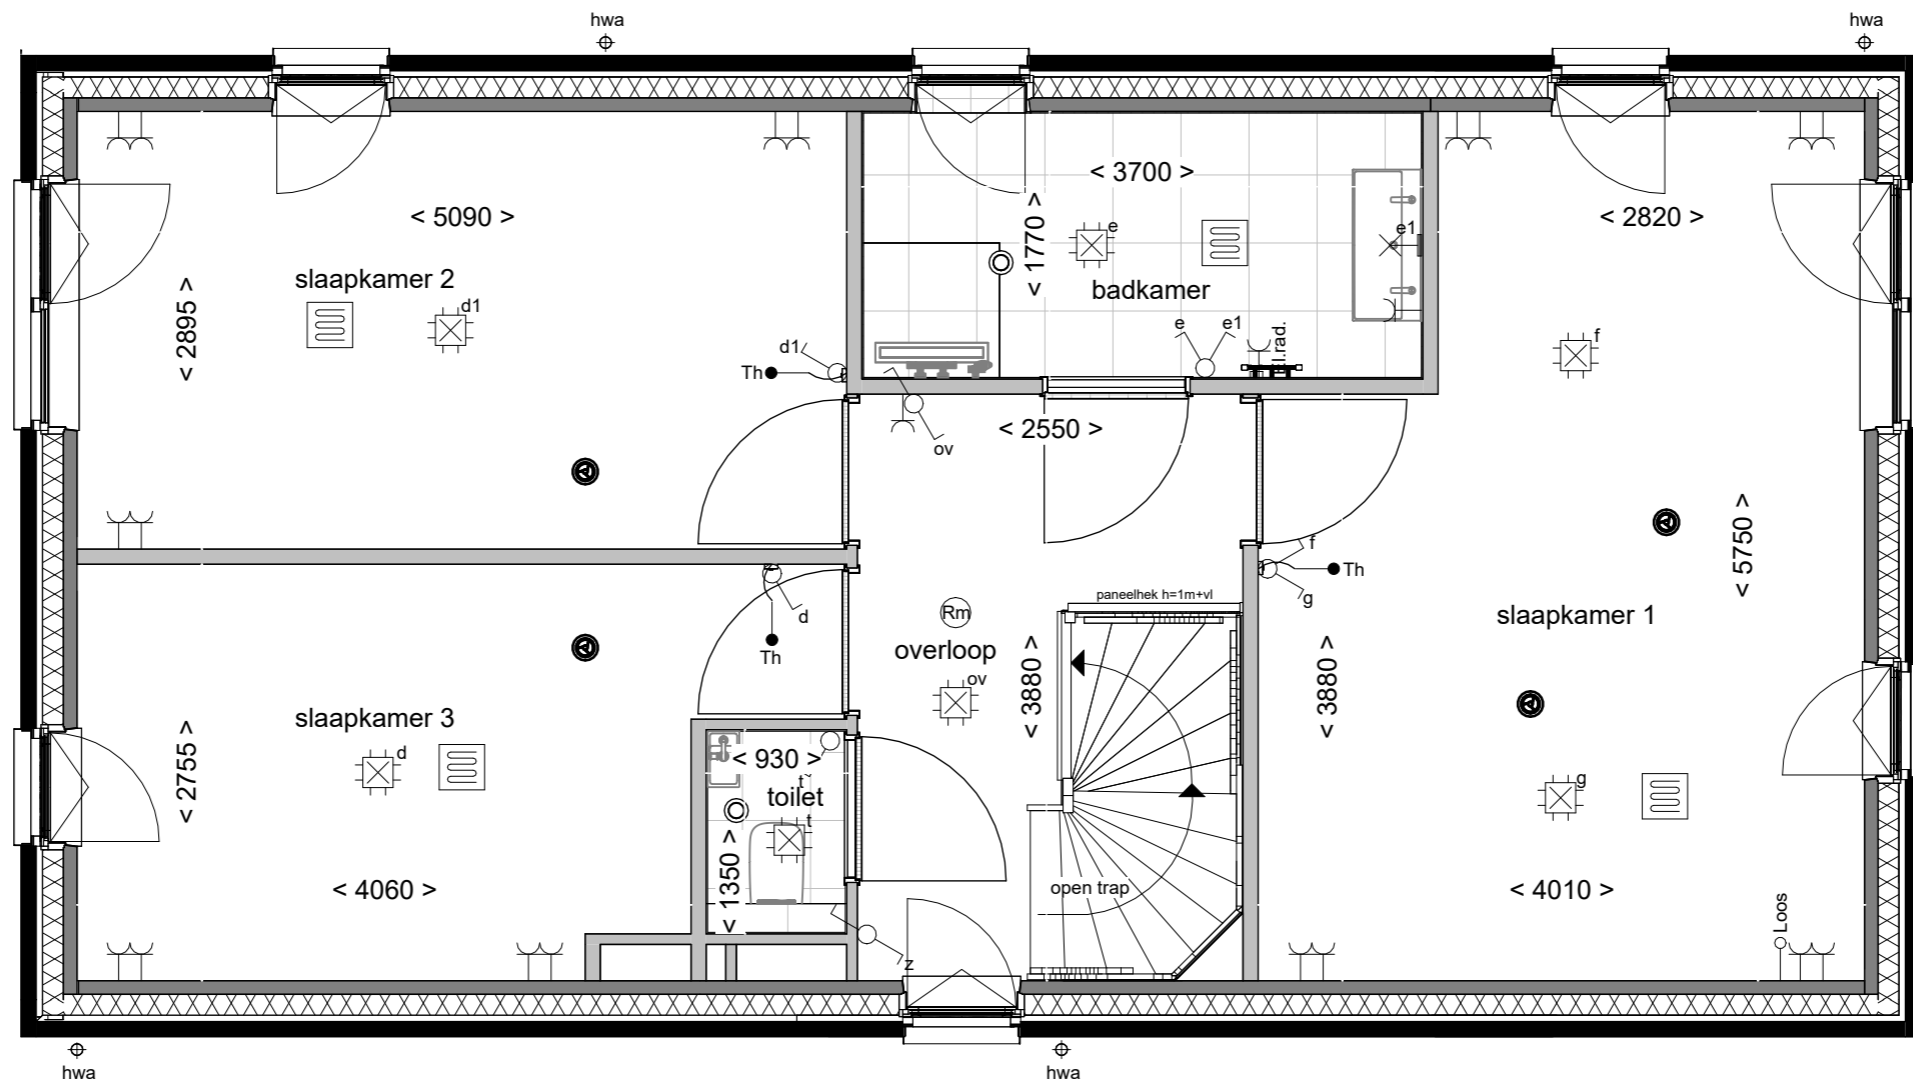

Tekening: Verlengen badkamer

Woningtype: F60+


Bouwnummer: 8/9/14/15/18/19/20

Optienummer: 1.C.F.45

Bladformaat: A3

Schaal: 1:50

Datum: 21-04-2026

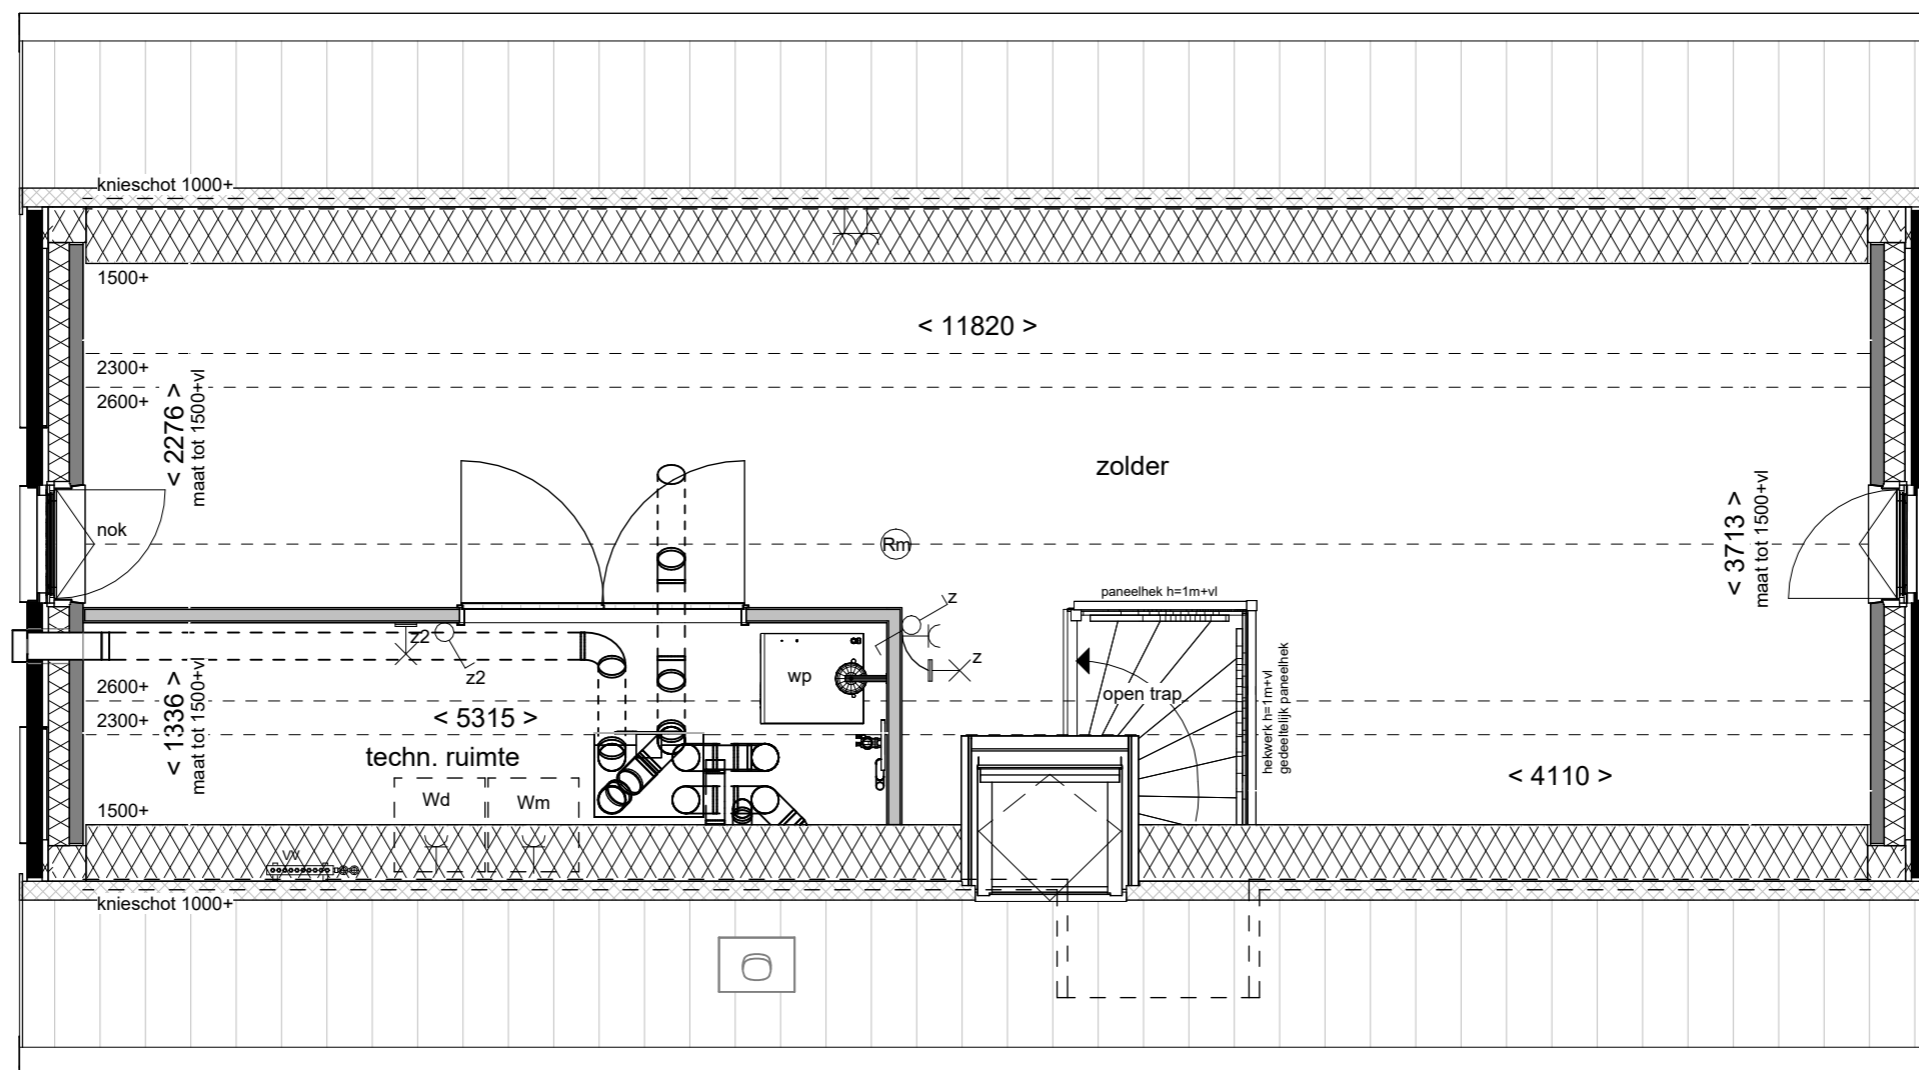

**Wonen aan  
de Gantel**

**Indeling met  
techniekkast**

Tekening:

Woningtype: F60+


Bouwnummer: 8/9/14/15/18/19/20

Optienummer: 1.C.F.70

Bladformaat: A3

Schaal: 1:50

Datum: 21-04-2026

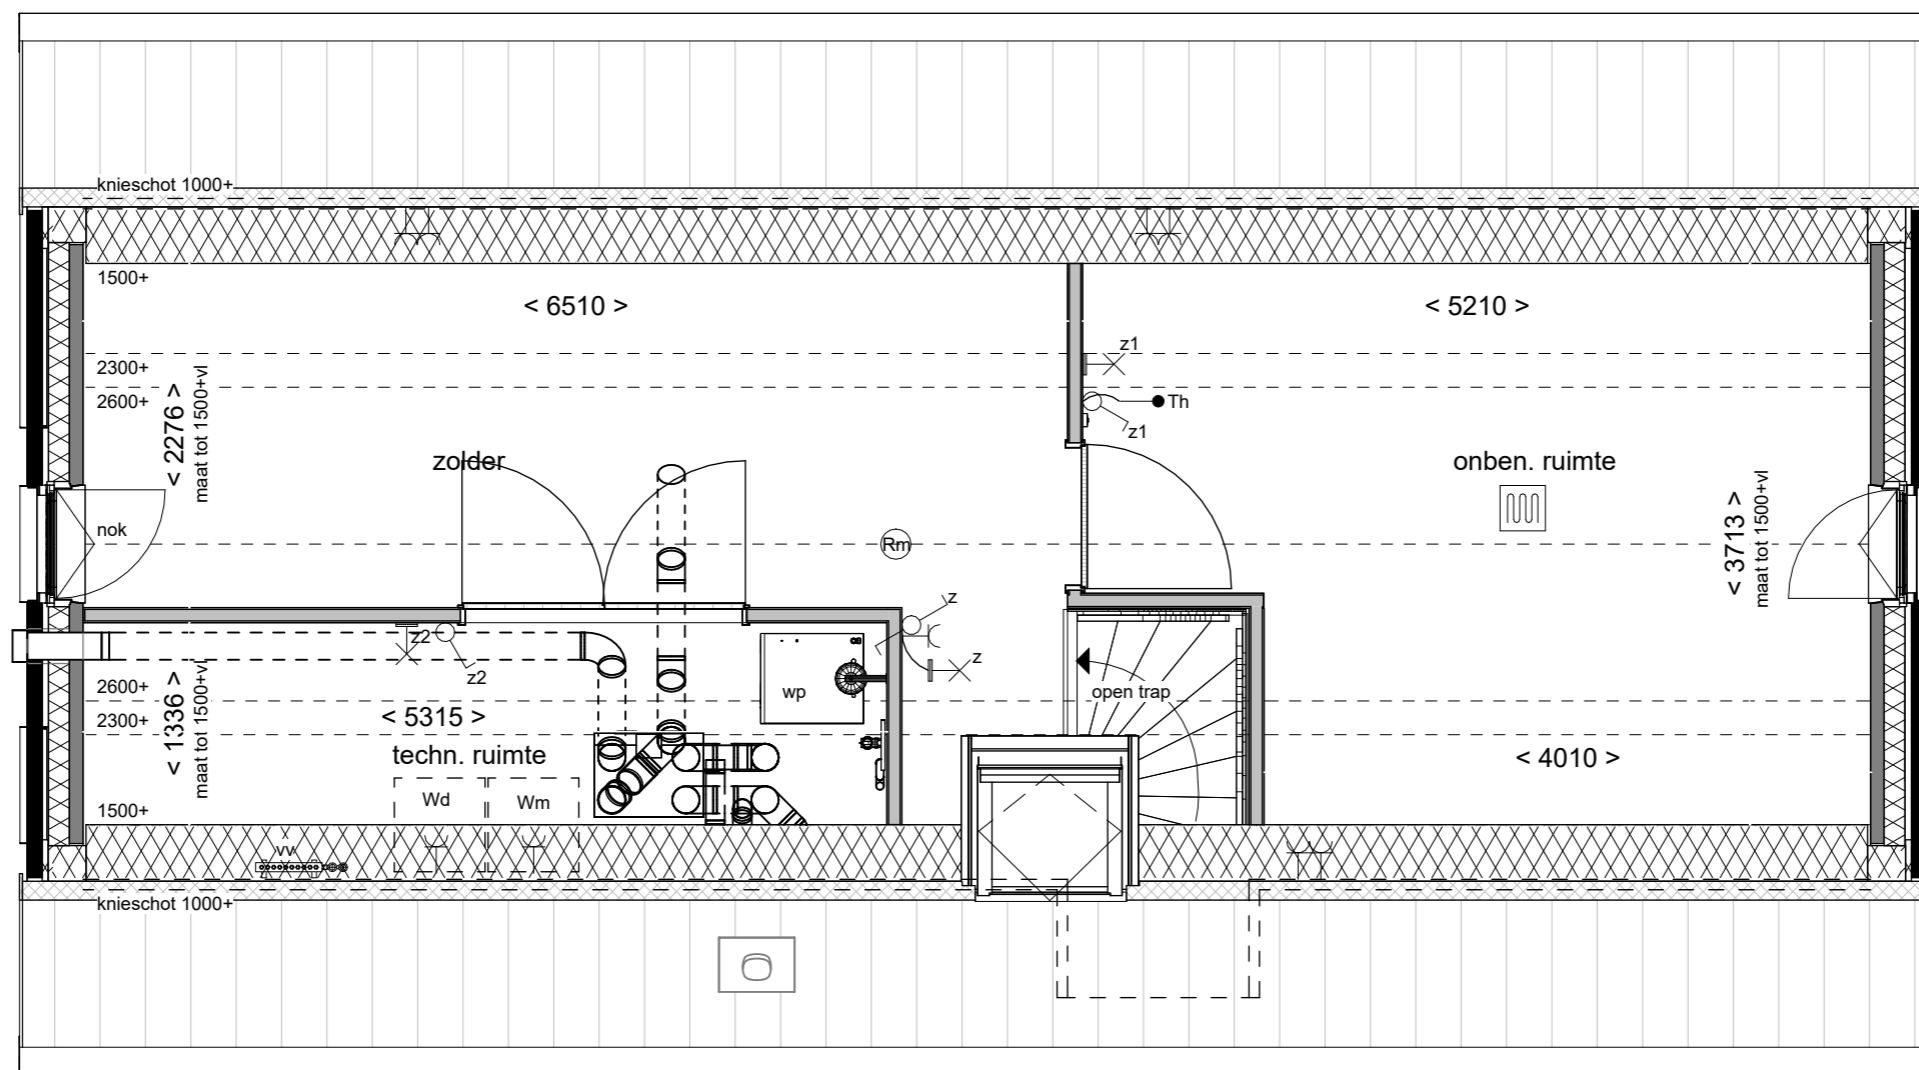

**Wonen aan  
de Gantel**

Indeling met één  
onbenoemde ruimte

Tekening:

Woningtype: F60+

Bouwnummer: 8/9/14/15/18/19/20



Optienummer: 1.C.F.72

Bladformaat: A3

Schaal: 1:50

Datum: 21-04-2026



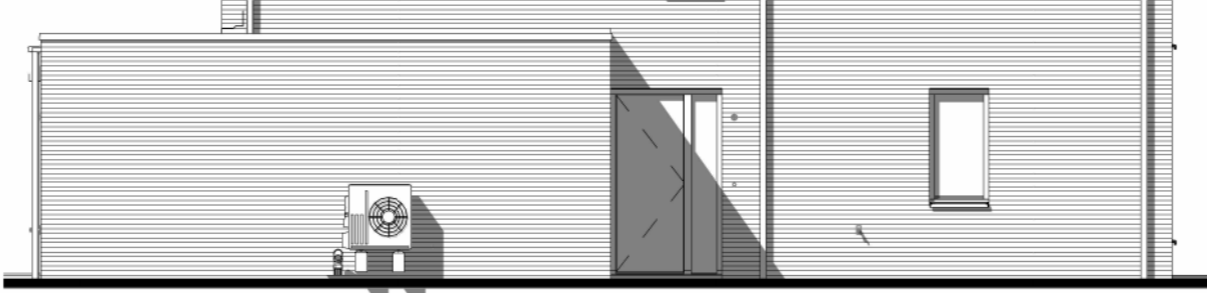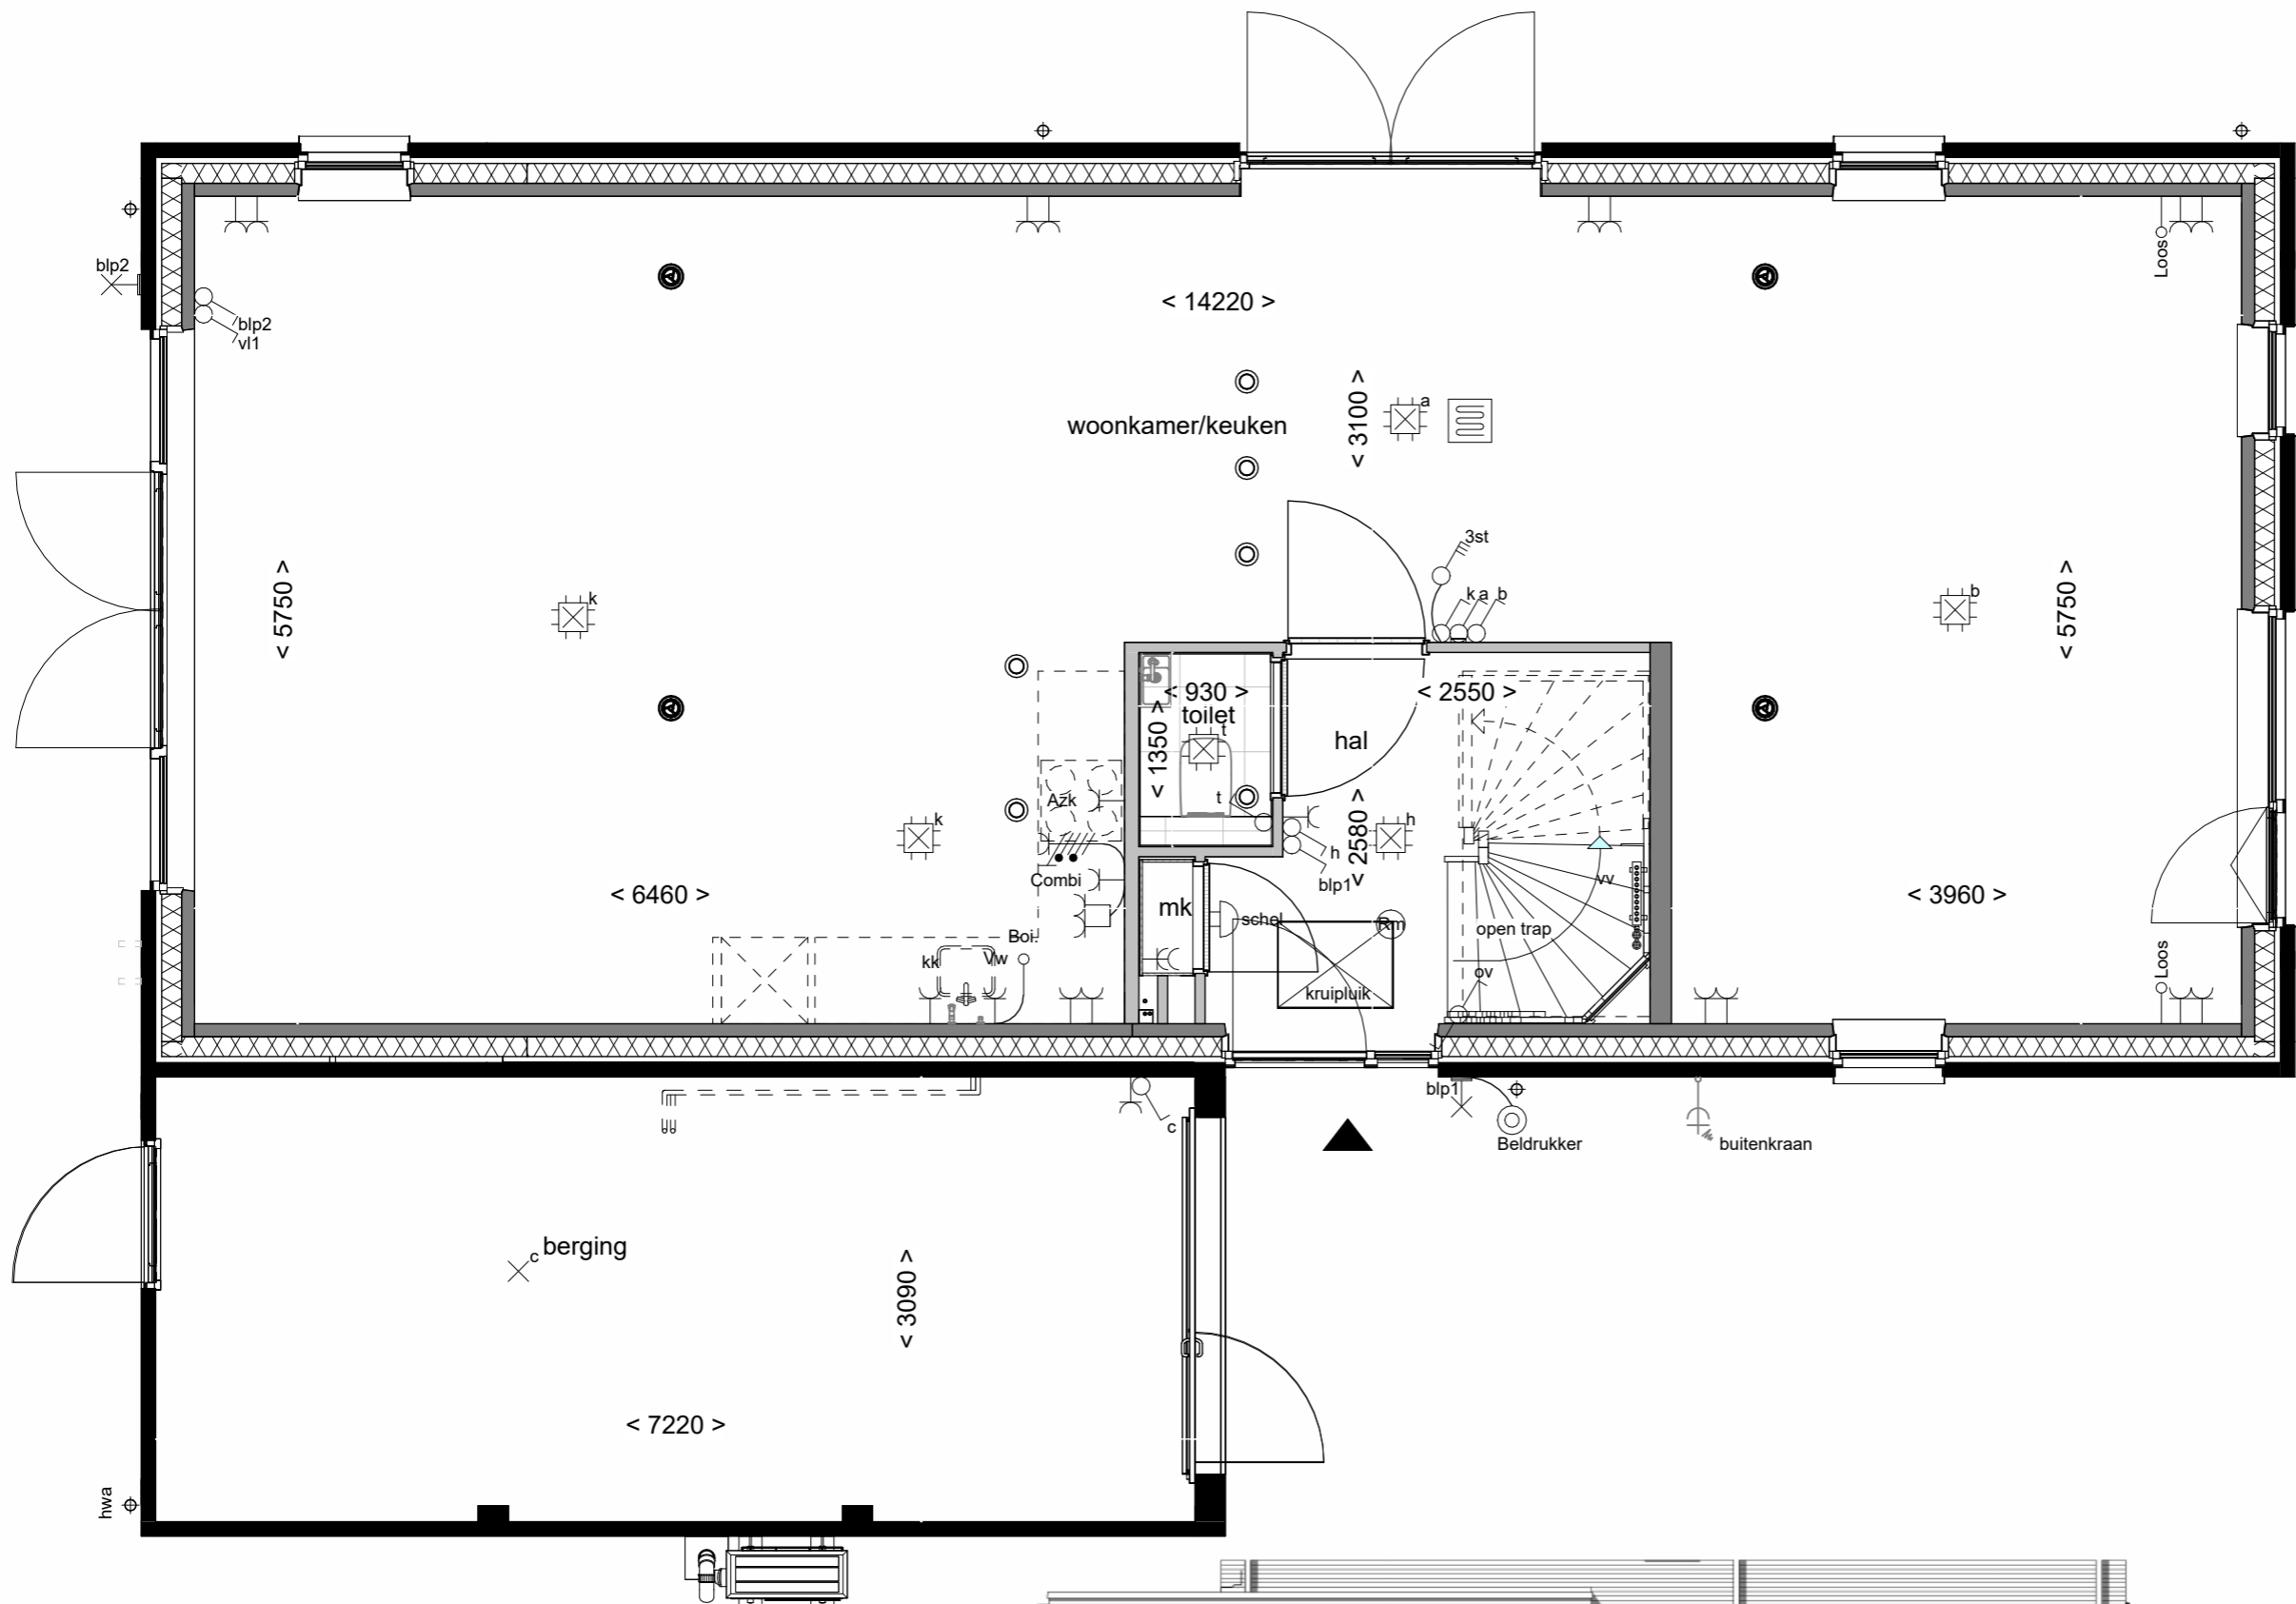


Linkerzijgevel schaal 1:100



vorstvrij buitenkraan  
naast voordeur

Tekening:	
Woningtype:	F60+
Bouwnummer:	8/9/14/15/18/19/20
Optienummer:	2.K.0.40
Bladformaat:	A3
Schaal:	1:50 / 1:100
Datum:	21-04-2026

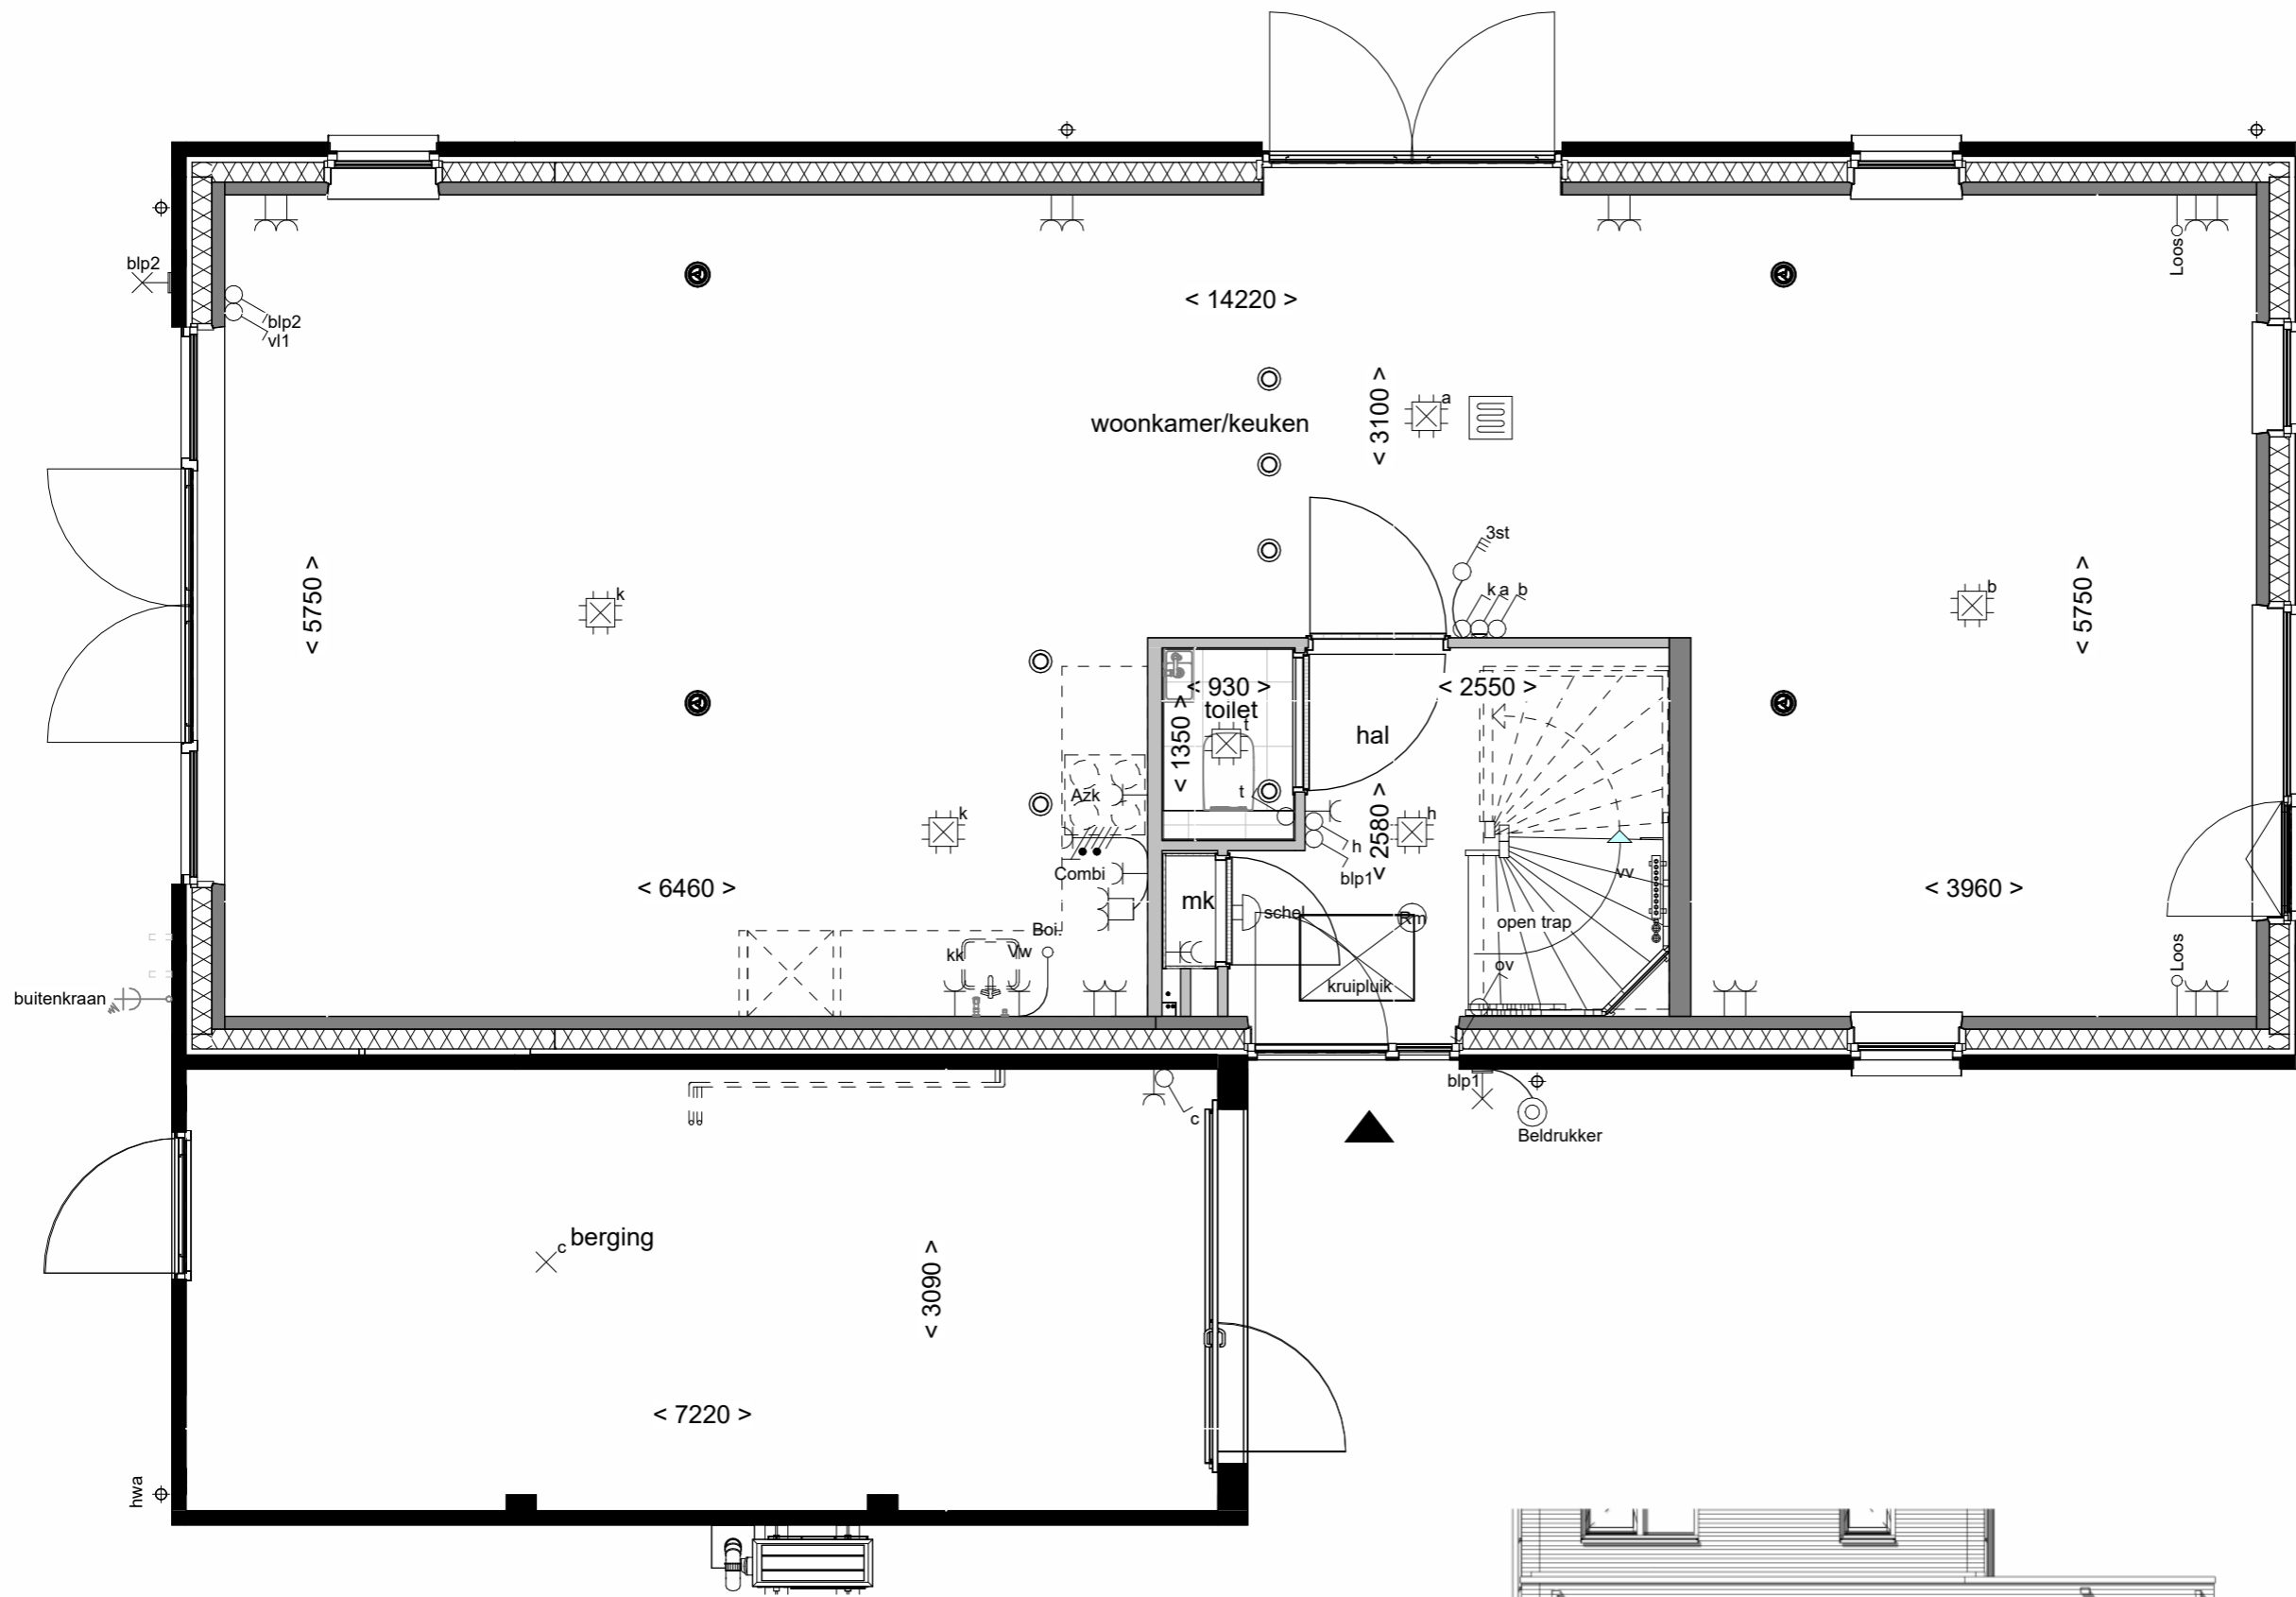

Achtergevel schaal 1:100



vorstvrij buitenkraan  
achter

Tekening: \_\_\_\_\_

Woningtype: F60+ \_\_\_\_\_


Bouwnummer: 8/9/14/15/18/19 \_\_\_\_\_

Optienummer: 2.K.0.44 \_\_\_\_\_

Bladformaat: A3 \_\_\_\_\_

Schaal: 1:50 / 1:100 \_\_\_\_\_

Datum: 21-04-2026 \_\_\_\_\_

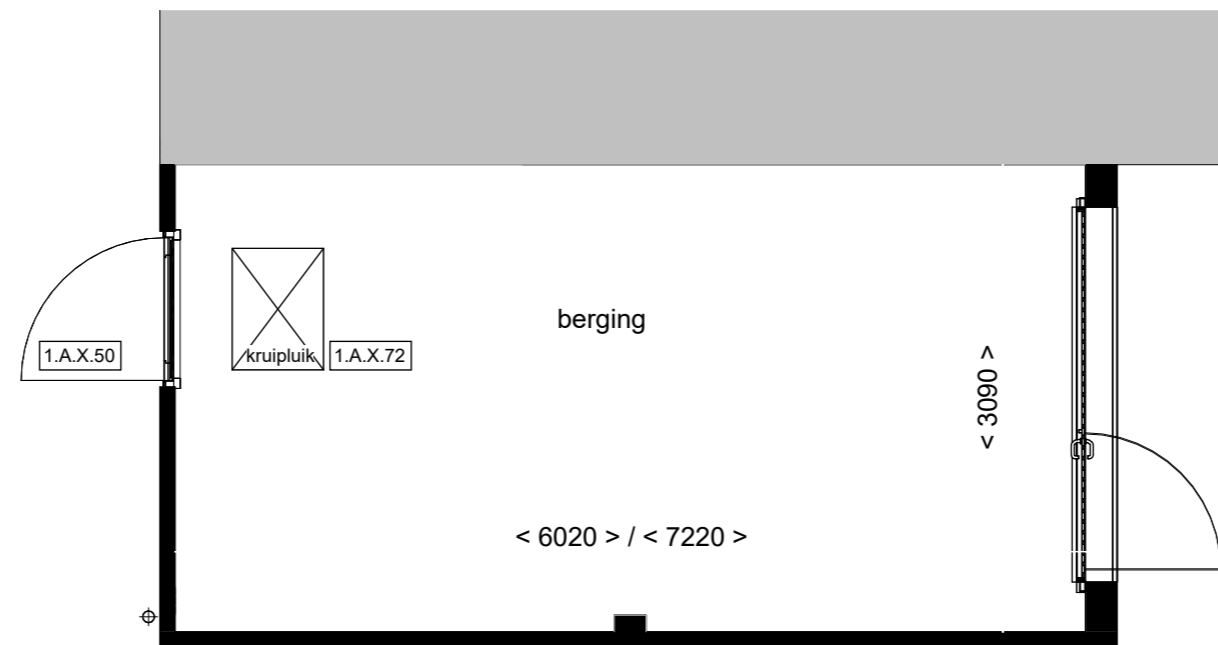

**Wonen aan  
de Gantel**

**Kruipluik in de  
berging**

Tekening:

Woningtype: E60/F60/F60+/F60D


Bouwnummer: 1 t/m 20

Optienummer: 1.A.X.50 / 1.A.X.72

Bladformaat: A3

Schaal: 1 : 50

Datum: 21-04-2026

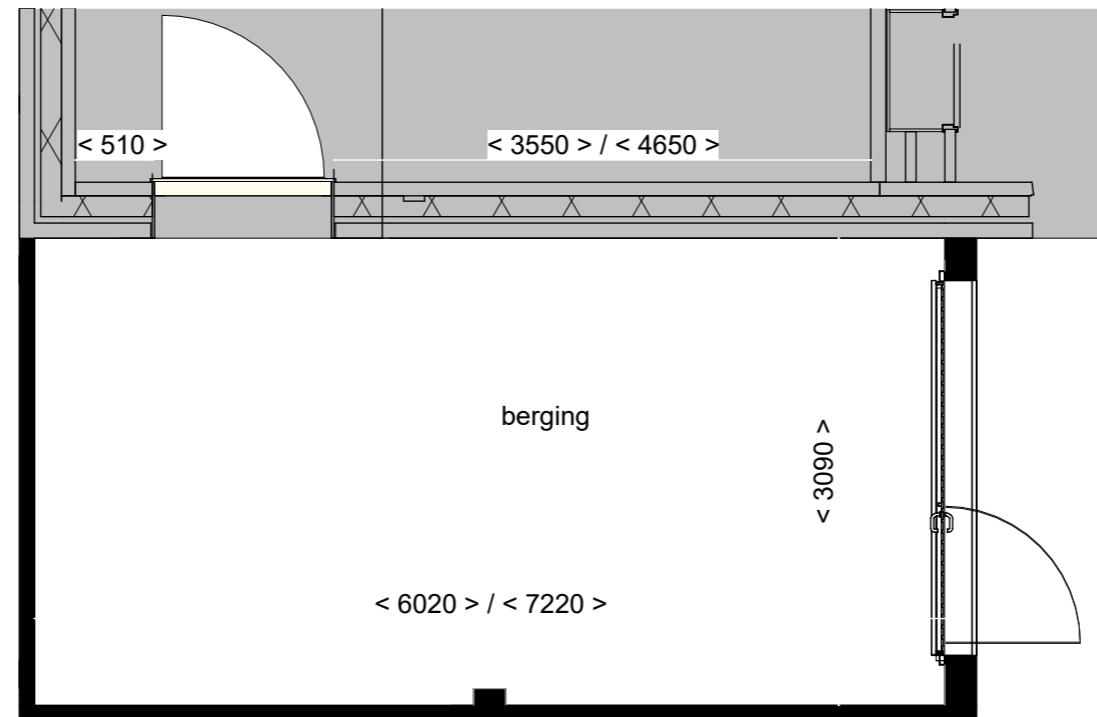

Tekening: Buitendeur tussen woning en berging

Woningtype: E60/F60/F60+



Bouwnummer: 1 t/m 19

Optienummer: 1.A.X.74 B

Bladformaat: A3

Schaal: 1 : 50

Datum: 21-04-2026

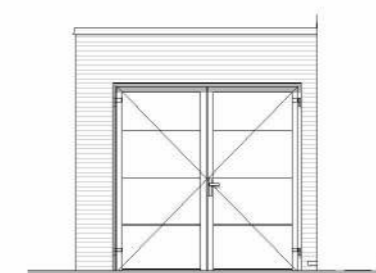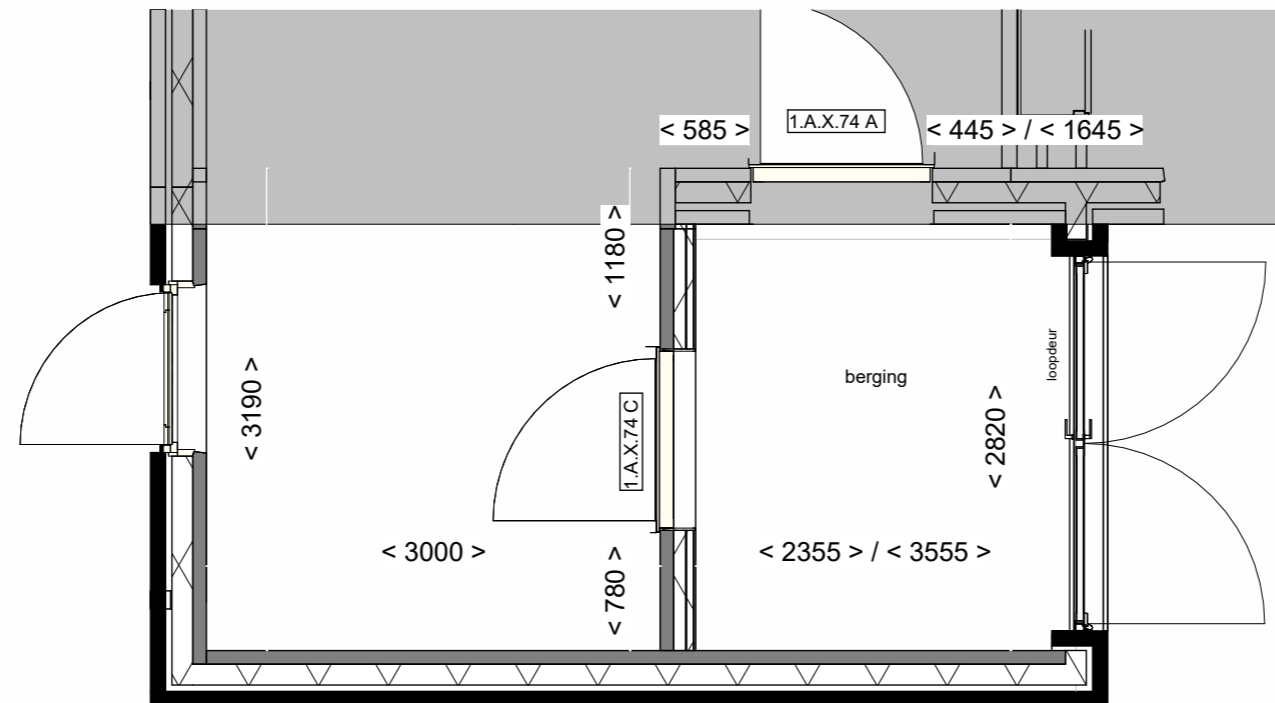

Voorgevel schaal 1:100



Buitendeur tussen  
woning en berging

Tekening:

Woningtype: E60/F60/F60+



Bouwnummer: 1 t/m 19

Optienummer: 1.A.X.74 C

Bladformaat: A3

Schaal: 1:50

Datum: 21-04-2026

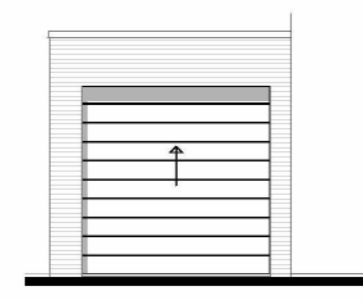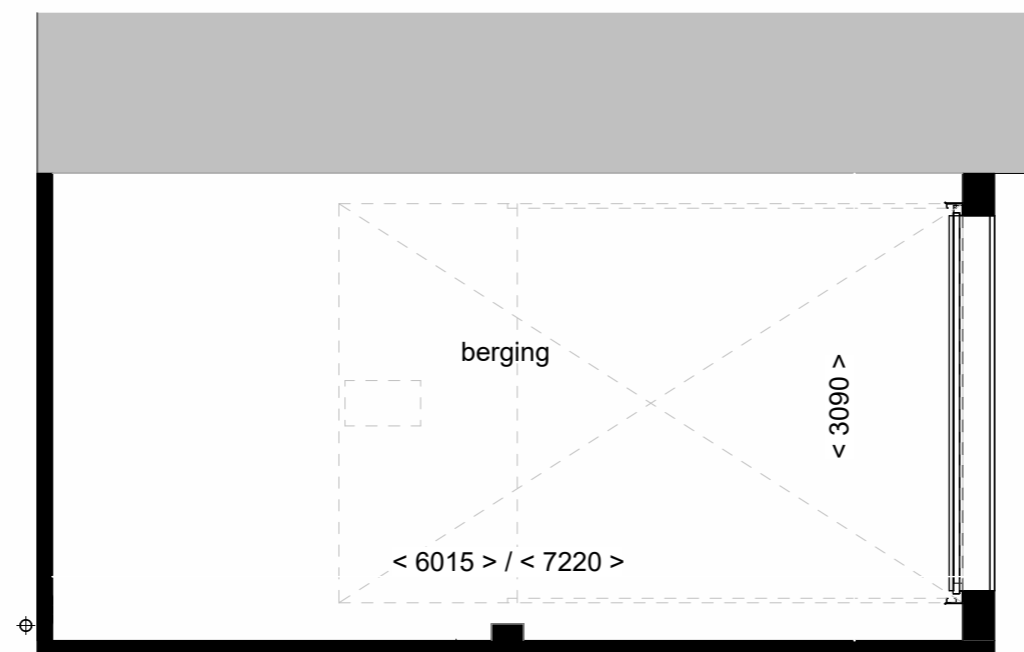

Tekening: Sectionaaldeur ipv kanteldeur

Woningtype: E60/F60/F60+/F60D



Bouwnummer: 1 t/m 20

Optienummer: 1.A.X.80

Bladformaat: A3

Schaal: 1:50

Datum: 21-04-2026

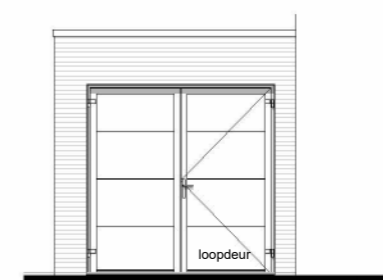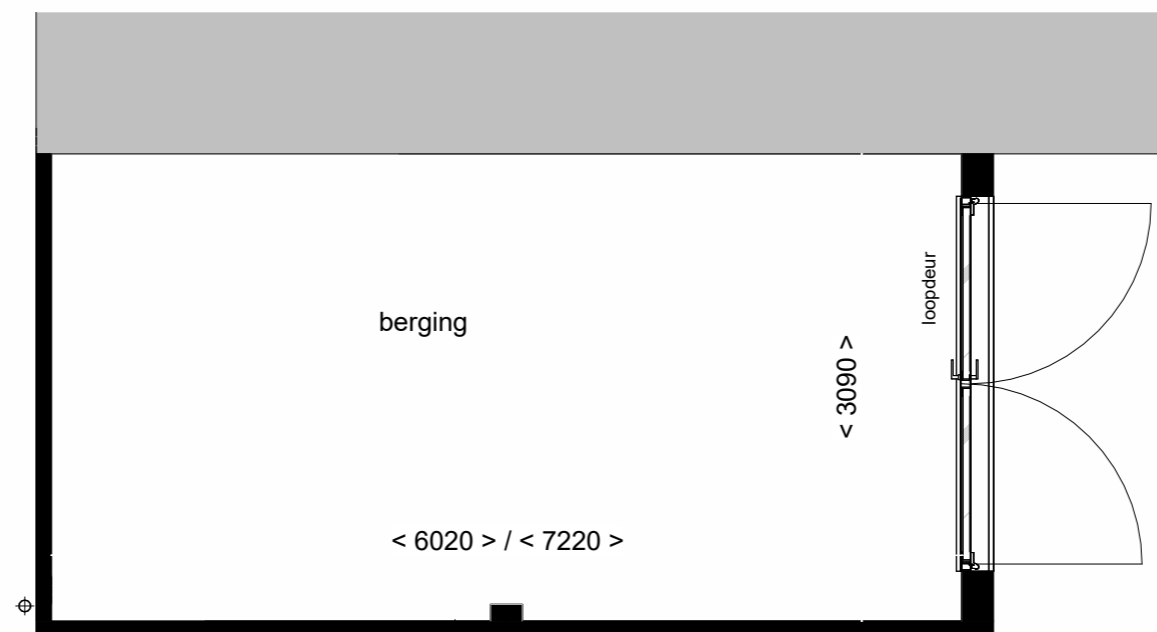

Voorgevel schaal 1:100



**Wonen aan  
de Gantel**

Dubbele

Tekening: openslaande deuren

Woningtype: E60/F60/F60+/F60D



Bouwnummer: 1 t/m 20

Optienummer: 1.A.X.84

Bladformaat: A3

Schaal: 1:50

Datum: 21-04-2026

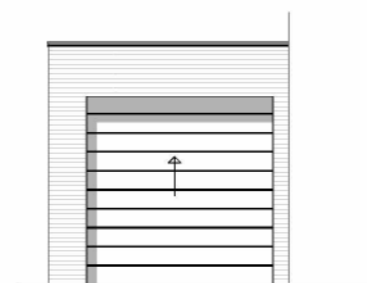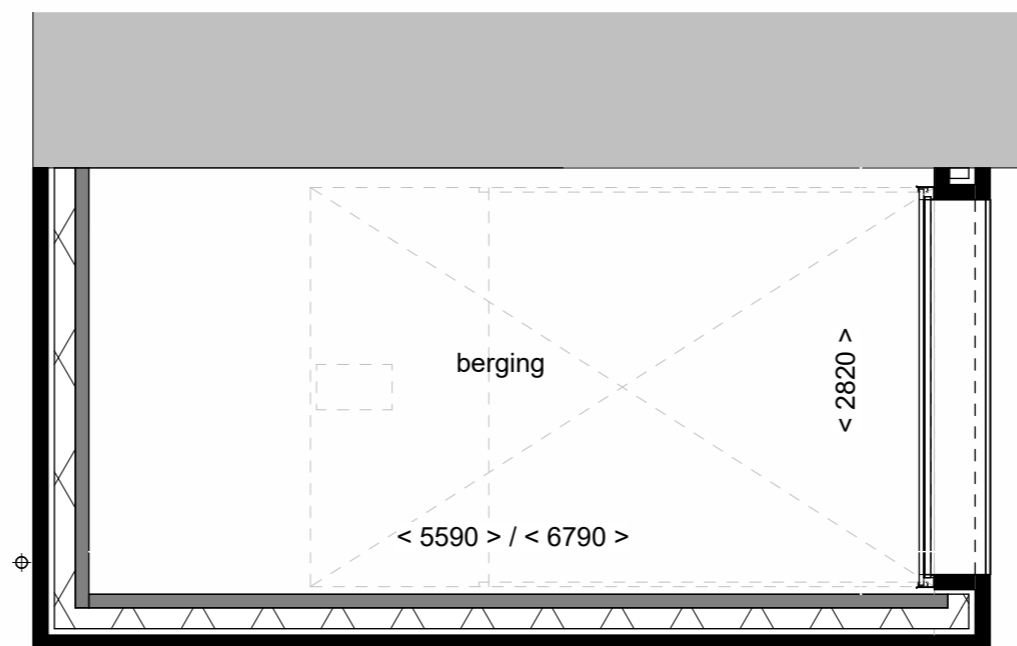

Voorgevel schaal 1:100



Achtergevel schaal 1:100



**Wonen aan  
de Gantel**

Tekening: **Isoleren berging**

Woningtype: **E60/F60/F60+/F60D**



Bouwnummer: **01 t/m 20**

Optienummer: **1.A.X.86**

Bladformaat: **A3**

Schaal: **1:50**

Datum: **21-04-2026**

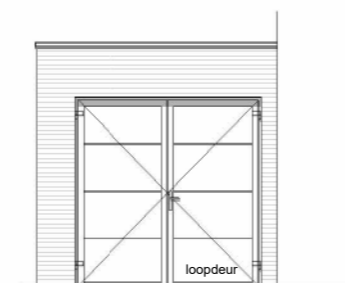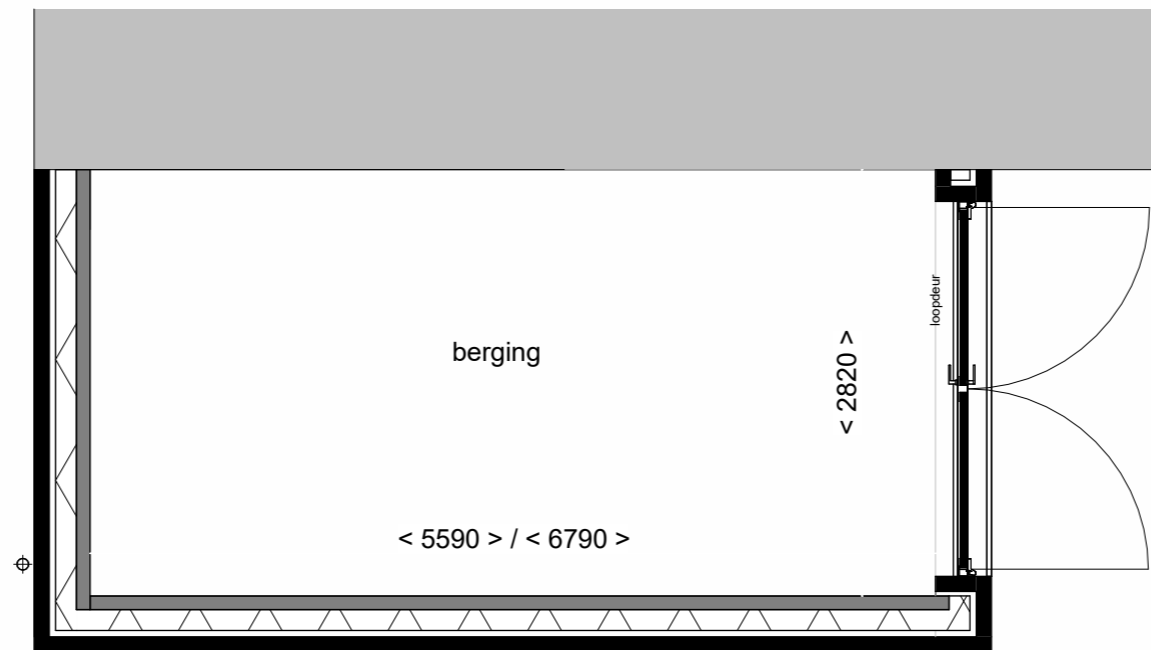

Voorgevel schaal 1:100



Achtergevel schaal 1:100



**Wonen aan  
de Gantel**

Dubbele deuren,  
isoleren

Tekening:

Woningtype: E60/F60/F60+/F60D

Bouwnummer: 1 t/m 20

Optienummer: 1.A.X.94

Bladformaat: A3

Schaal: 1:50

Datum: 21-04-2026