


Renvooi

-  - entree woongebouw
-  - erfgrans
-  - parkeervak eigen terrein
-  - parkeervak openbaar
-  - houten vlonder
-  - pergola
-  - haag laag
-  - haag hoog
-  - water
-  - openbaar groen
-  - wandelpad houtsnippers
-  - voetpad
-  - inrit
-  - straat
-  - talud
-  - boom, positie in overleg met koper
-  - indicatie positie riolering
-  - zone erfdienstbaarheid
-  - klinkerbestrating

parkeerplekken en posities bomen indicatief

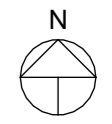

Tekening: **Situatie totaal**

Woningtype: **E60,E60D,F60,F60+**

Bouwnummer: **1 t/m 31**

Bladnummer: **VT-S-00**

Bladformaat: **A3**

Schaal: **1:750**

Datum: **21-04-2026**



Rijnsburgerweg

Renvooi

-  - entree woongebouw
-  - erfgrans
-  - parkeervak eigen terrein
-  - parkeervak openbaar
-  - houten vlonder
-  - pergola
-  - haag laag
-  - haag hoog
-  - water
-  - openbaar groen
-  - wandelpad houtsnippers
-  - voetpad
-  - straat
-  - talud
-  - boom, positie in overleg met koper
-  - indicatie positie riolering
-  - zone erfdienstbaarheid
-  - klinkerbestrating

parkeerplekken en posities bomen indicatief



Tekening: Situatie bnr. 27-28

Woningtype: F60

Bouwnummer: 27, 28

Bladnummer: VT-S-09

Bladformaat: A3

Schaal: 1:200

Datum: 21-04-2026

Renvooi materialen



dakpan antracietgrijs



metselwerk kleur grijswit gesinterd
code A: EN1166 WF WS



metselwerk kleur bruin nuance
code B: HM1106 WF WS



metselwerk kleur bruin caramel
code C: EN1165 WF WS



gevelbetimmering vuren vergrijsd


Renvooi bouwkundig



entree woning



metselwerk

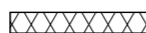


isolatie




dragende wand




niet dragende binnenwand

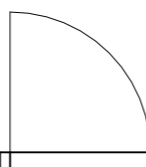


buitendeur

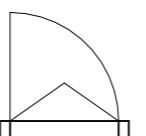

draairaam

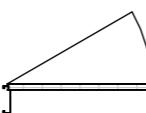

binnendeurkozijn (met bovenlicht)

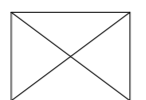

kruipluik



wm opstelplaats wasmachine




wd opstelplaats wasdroger



kk opstelplaats koelkast



principe opstelling keukenblok

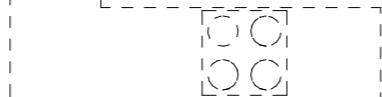

onbenoemde ruimte volgens krijtstreepmethode

Renvooi installaties



aansluitpunt licht, wand



centraaldoos met lichtpunt



armatuur aan de wand



rookmelder



aansluitpunt niet bedraad / loos



aansluitpunt bedraad data, niet afgemonteerd



beldrukker



schel



schakelaar, 1-polig



werkschakelaar tbv PV-panelen



driestandenschakelaar tbv wtw



schakelaar, wissel



schakelaar, serie



pulsschakelaar tbv warmteterugwinunit



wandcontactdoos 1-voudig met beschermingscontact



wandcontactdoos 2-voudig met beschermingscontact



thermostaatleiding, bedraad



wandcontactdoos tbv warmteterugwinunit



wtw mechanische ventilatie-unit incl. warmteterugwinunit



wp warmtepomp



inblaasventiel mechanische ventilatie



afzuigventiel mechanische ventilatie



verdelersysteem vloerverwarming



ruimte vzw vloerverwarming



elektrische radiator



kanalen in het zicht



doucheput



lijngoot douche



buitenkraan

Disclaimer

De op deze tekeningen aangegeven maten zijn circa maten in millimeters en tussen de wanden / vloeren gemeten, waarbij geen rekening is gehouden met enige wandafwerking, plinten, aftimmering, etc. In verband met de nauwkeurige uitwerking van details, constructie, maatvoering, materialen e.d. kunnen er kleine afwijkingen ontstaan ten opzichte van de nu vermelde gegevens. Deze geringe afwijkingen geven geen aanleiding tot verrekening. Aan de op deze tekening aangegeven maten kunnen derhalve geen rechten worden ontleend. De op deze tekeningen aangegeven maatvoering is niet geschikt voor opdrachten aan derden door koper(s). De posities van aansluitingen en installatie onderdelen zijn indicatief op tekening aangegeven. De exacte aantallen en posities zullen na berekening in het werk door de installateurs worden bepaald en kunnen afwijken van deze tekening.



**Wonen aan
de Gantel**

Tekening: **Renvooi**

Woningtype: **E60 / F60 / F60+**

Bouwnummer: **1 t/m 31**

Bladnummer: **VT-0-00c**

Bladformaat: **A3**


Schaal: **1 : 50**

Datum: **21-04-2026**



Voorgevel

Type: F60
bnr: 27

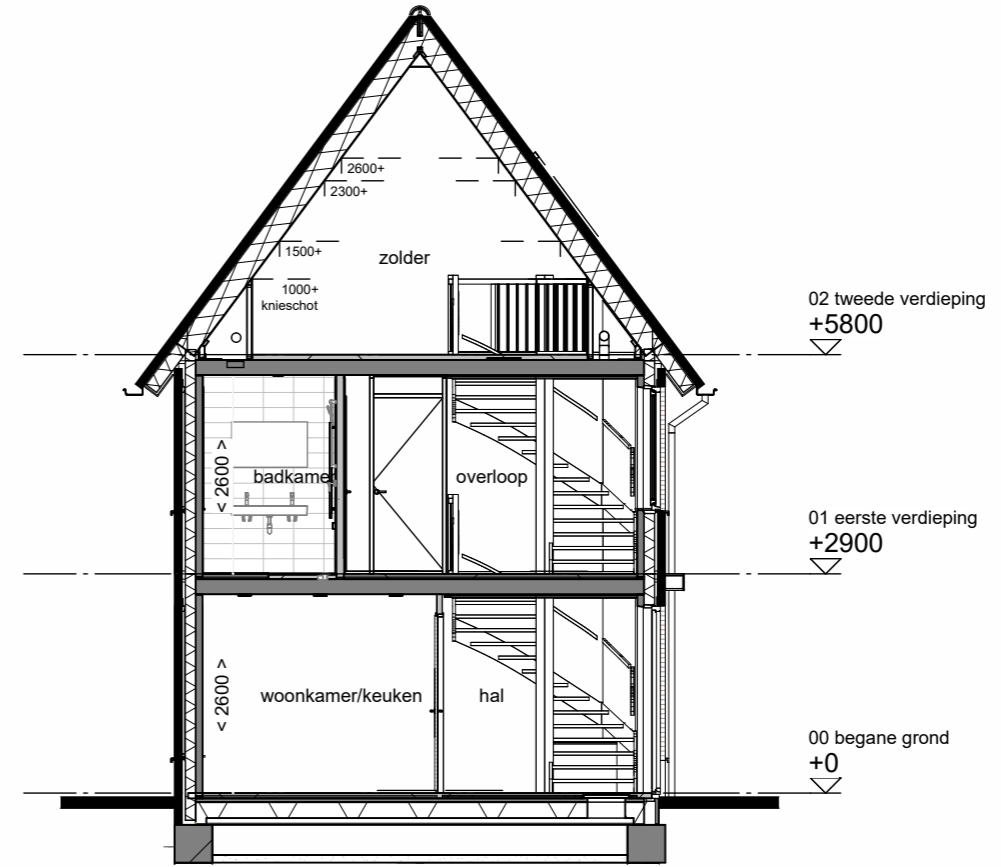

Doorsnede



Achtergevel

Type: F60
bnr: 27



Tekening: Gevel/Drsn Blok 21

Woningtype: F60

Bouwnummer: 27

Bladnummer: VT-21-00a

Bladformaat: A3


Schaal: 1 : 100

Datum: 21-04-2026



Linker zijgevel

Type: F60
bnr: 27

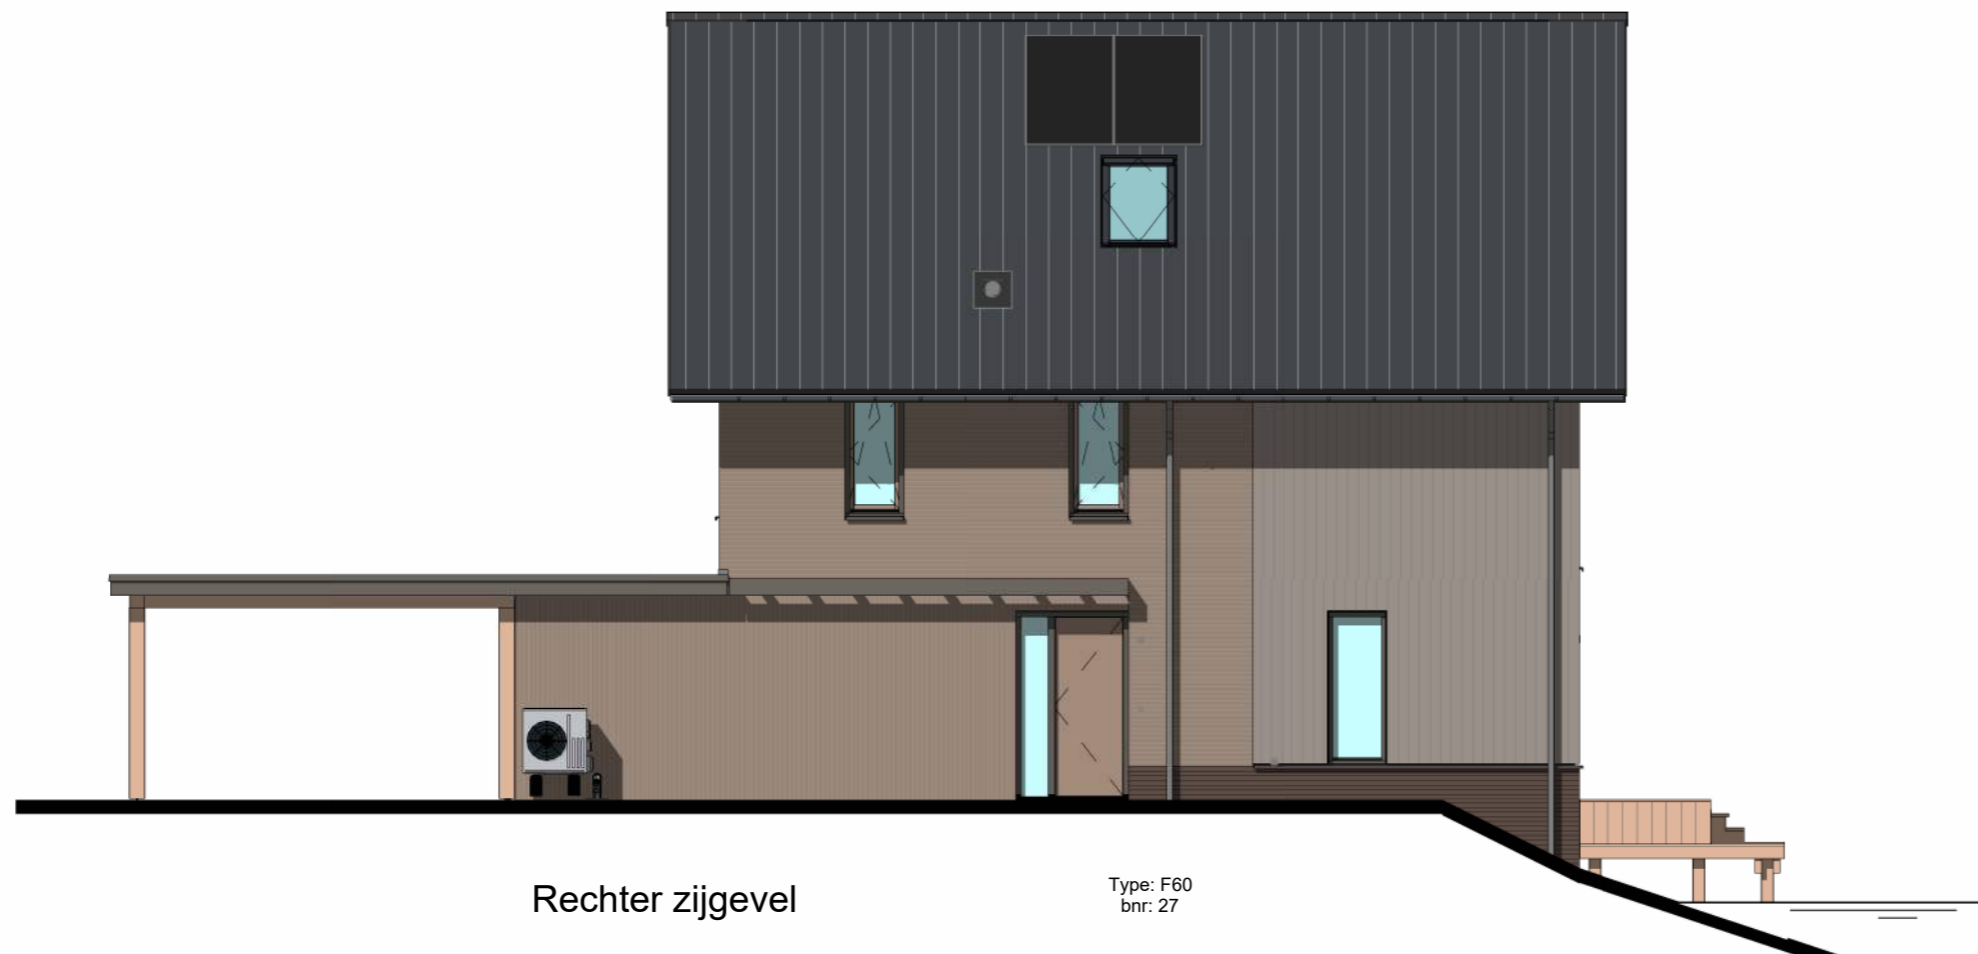

Rechter zijgevel

Type: F60
bnr: 27



**Wonen aan
de Gantel**

Tekening: Zijgevels blok 21

Woningtype: F60


Bouwnummer: 27

Bladnummer: VT-21-00b


Bladformaat: A3

Schaal: 1 : 100

Datum: 21-04-2026

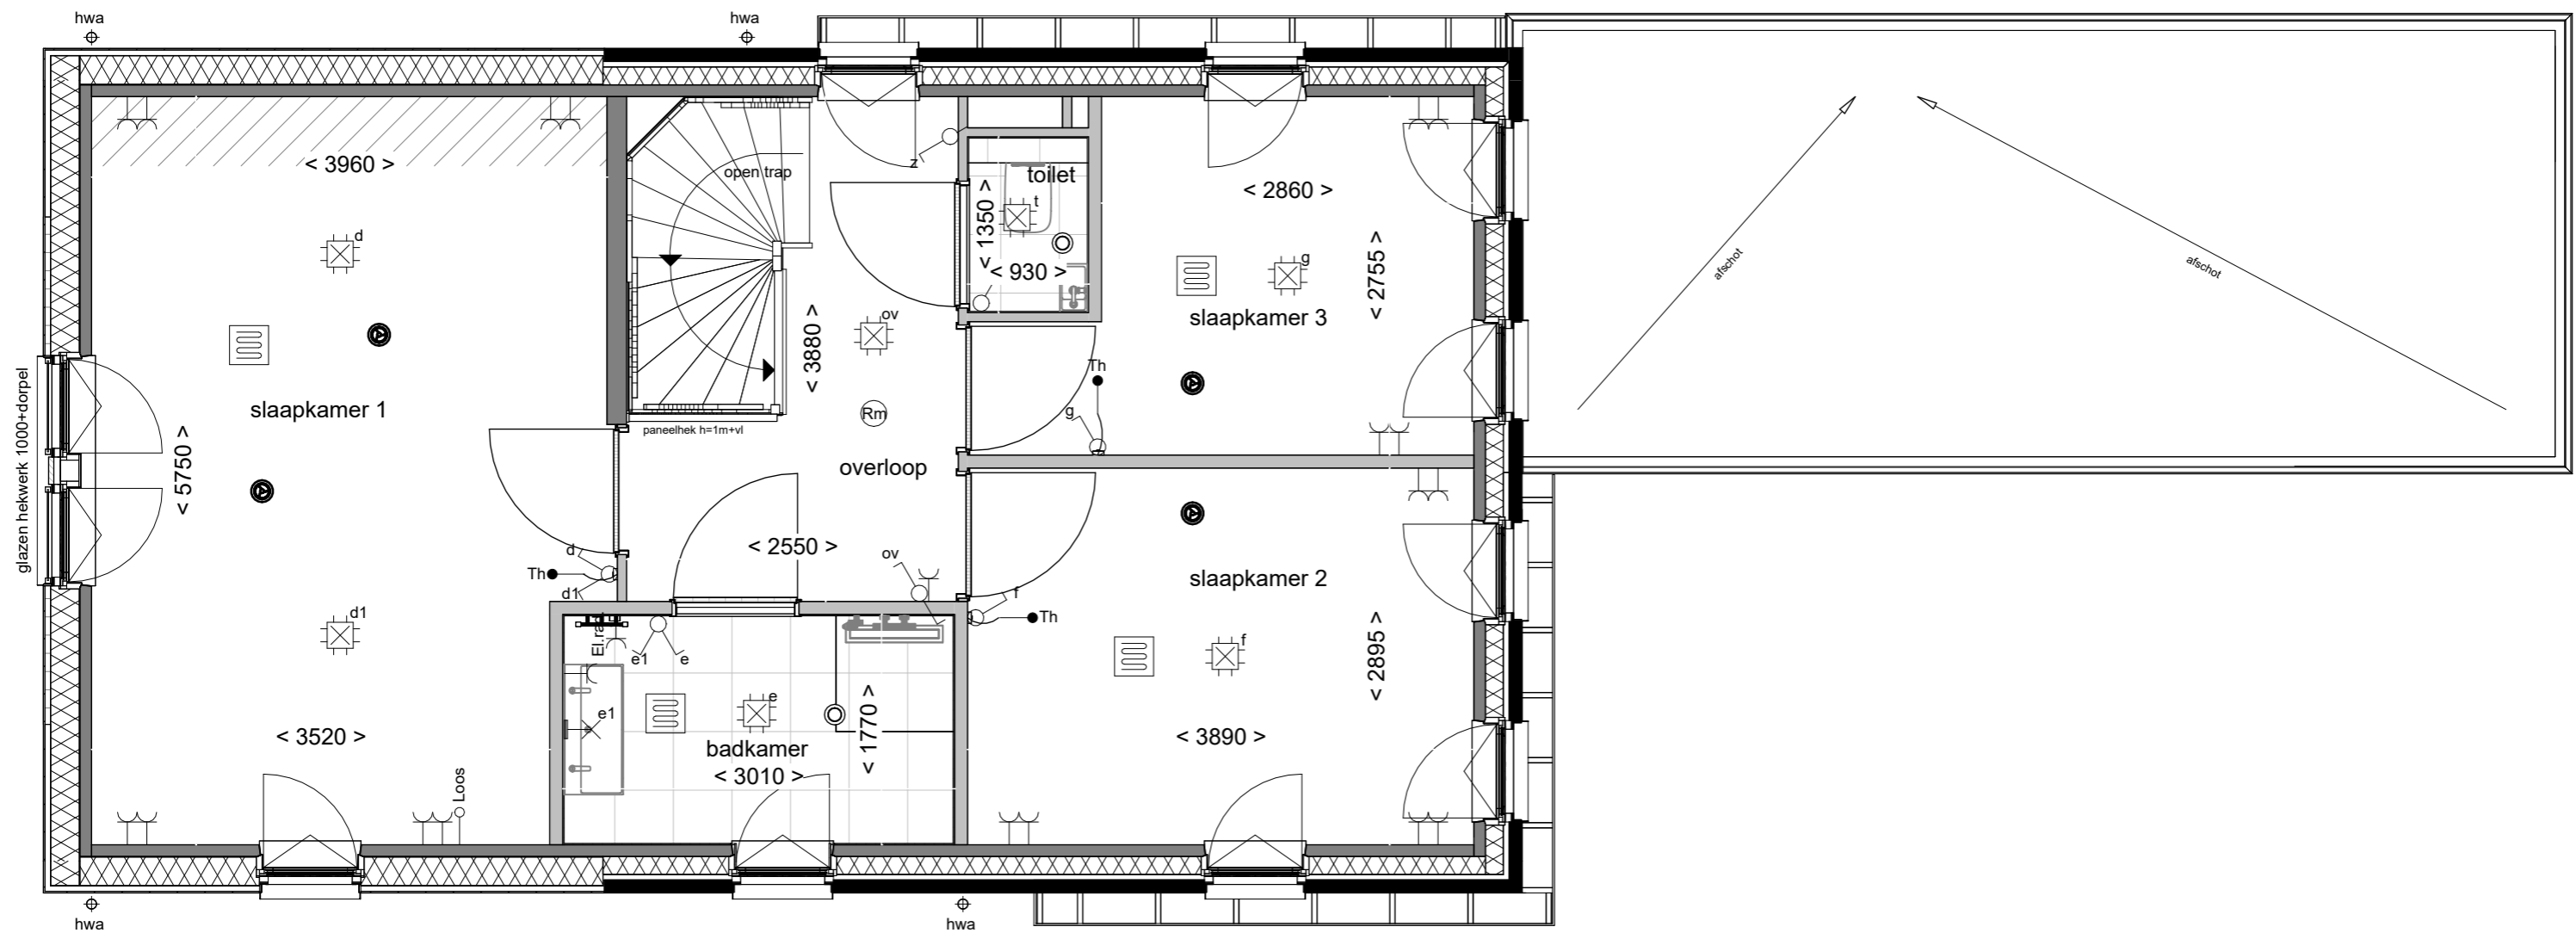

Tekening: Eerste verdieping
 Woningtype: F60
 Bouwnummer: 27
 Bladnummer: VT-21-27b
 Bladformaat: A3
 Schaal: 1 : 50
 Datum: 21-04-2026

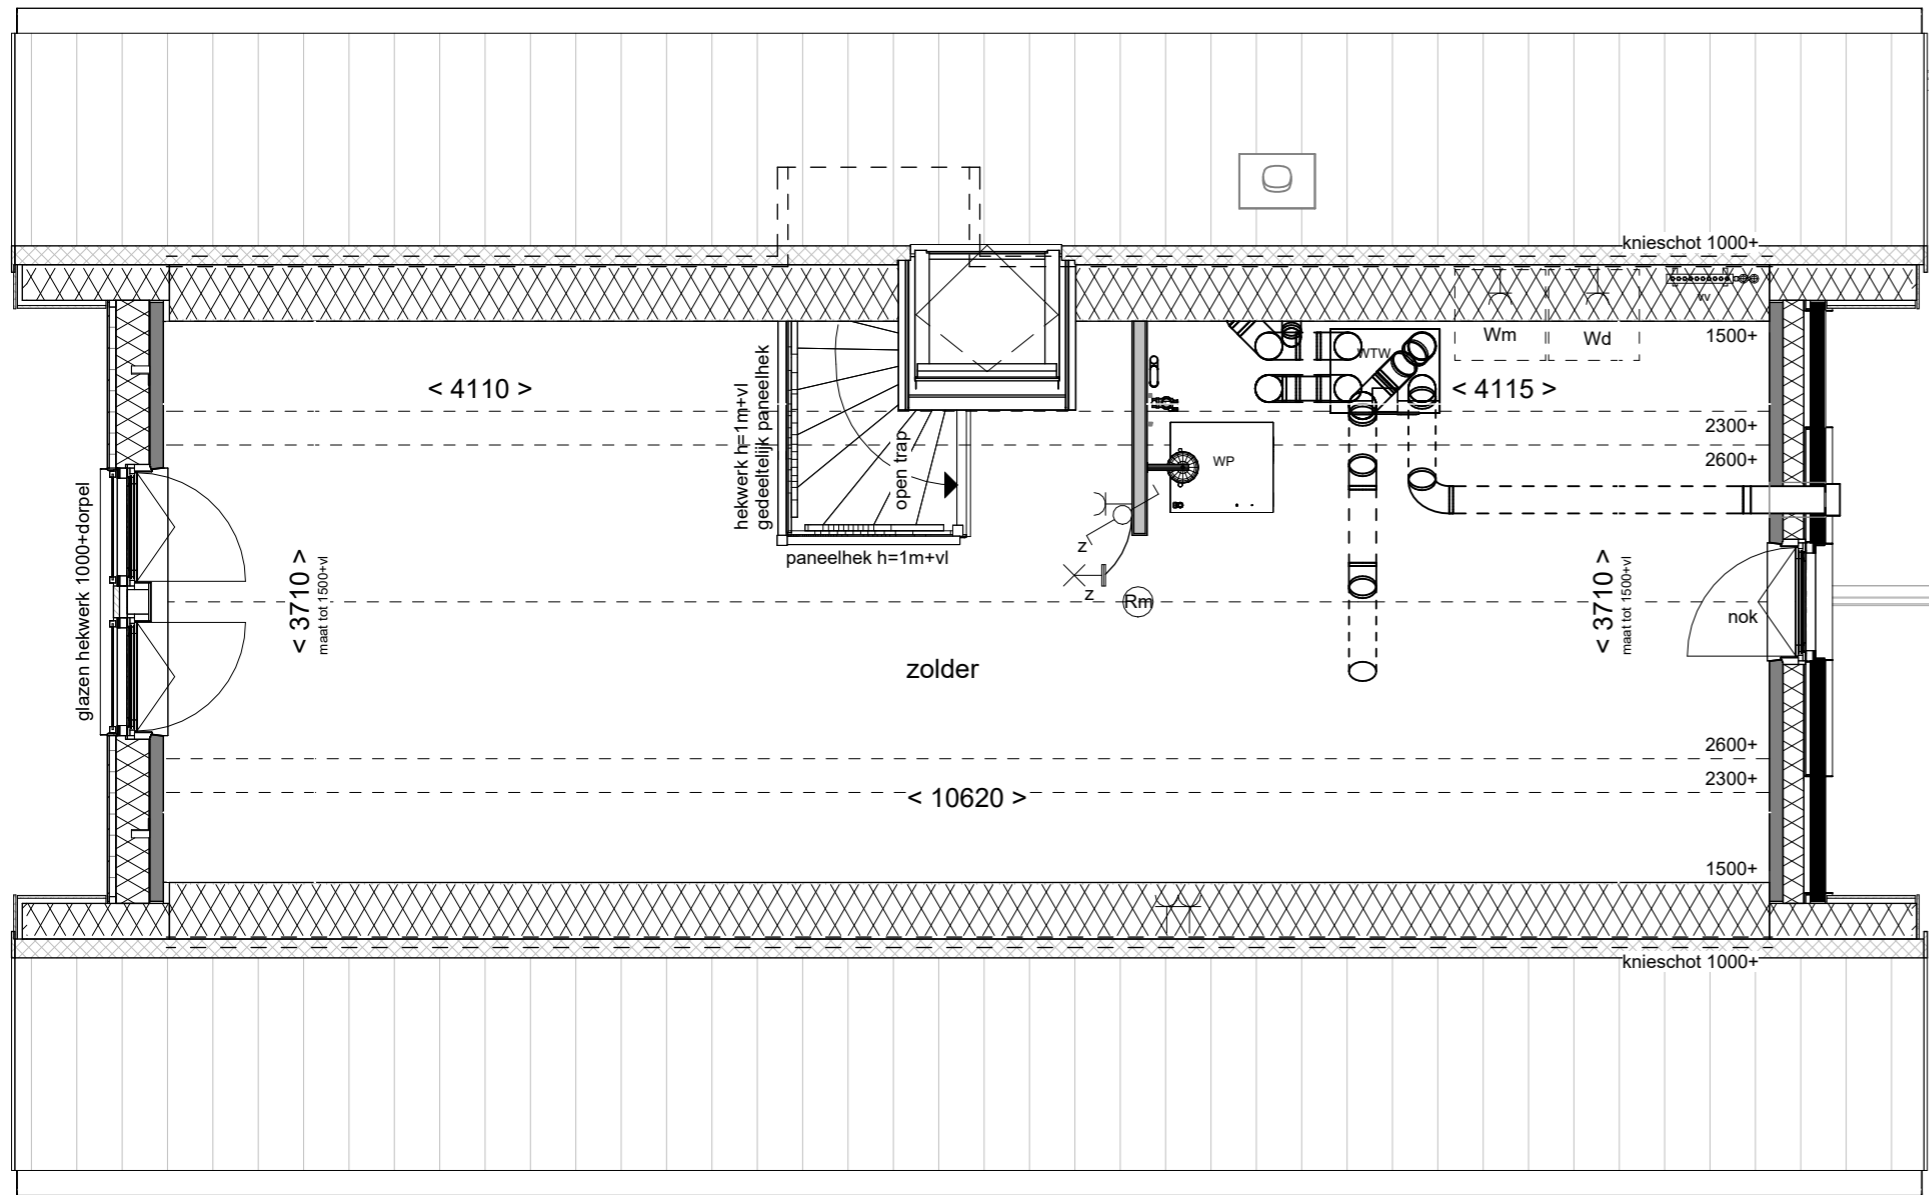

Tekening: **Tweede verdieping**

Woningtype: **F60**



Bouwnummer: **27**

Bladnummer: **VT-21-27c**

Bladformaat: **A3**

Schaal: **1 : 50**


Datum: **21-04-2026**

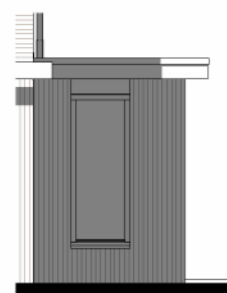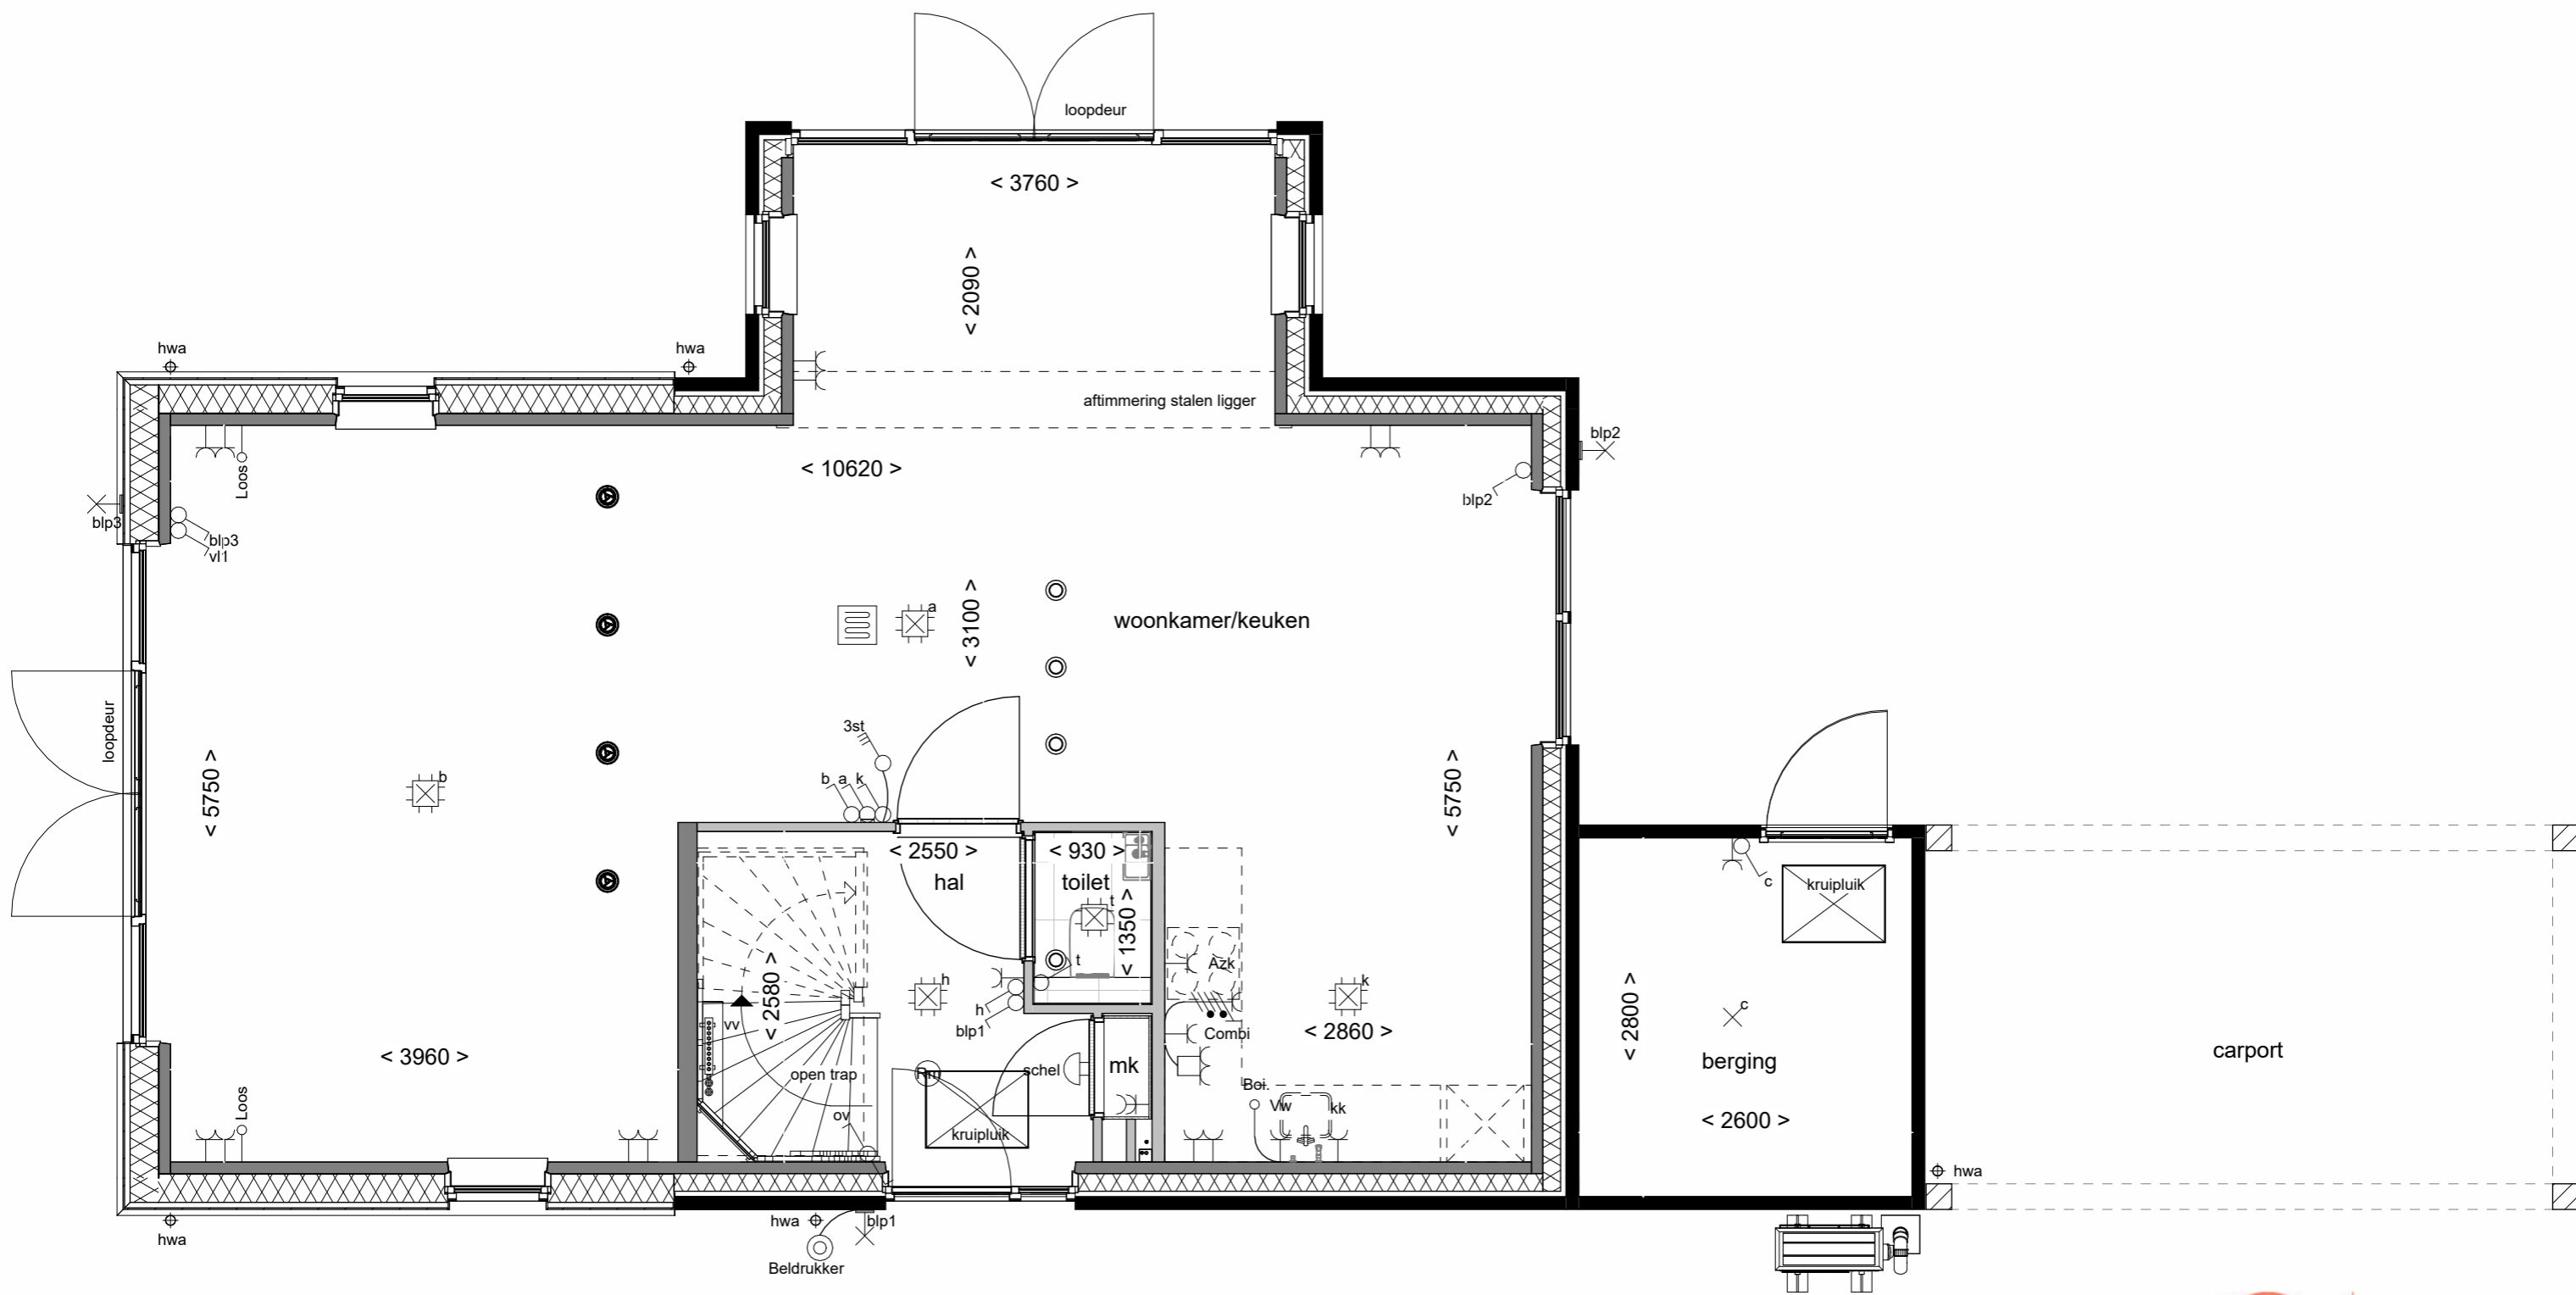


Vooraanzicht



Zijaanzicht schaal 1:100

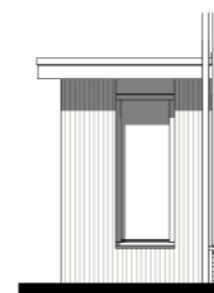



Achteraanzicht

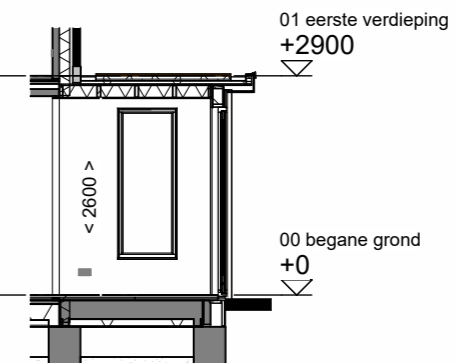


Doorsnede schaal 1:100




Tekening:	Erker
Woningtype:	F60-2
Bouwnummer:	21, 23 t/m 31
Optienummer:	1.A.X.48
Bladformaat:	A3
Schaal:	1:50 / 1:100
Datum:	21-04-2026

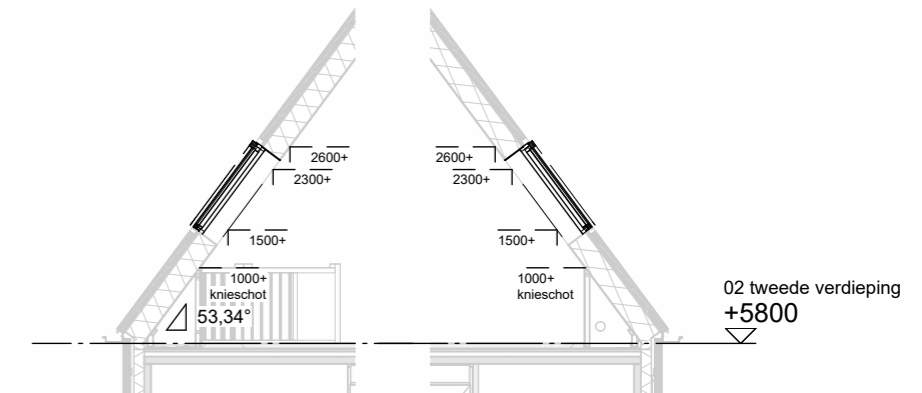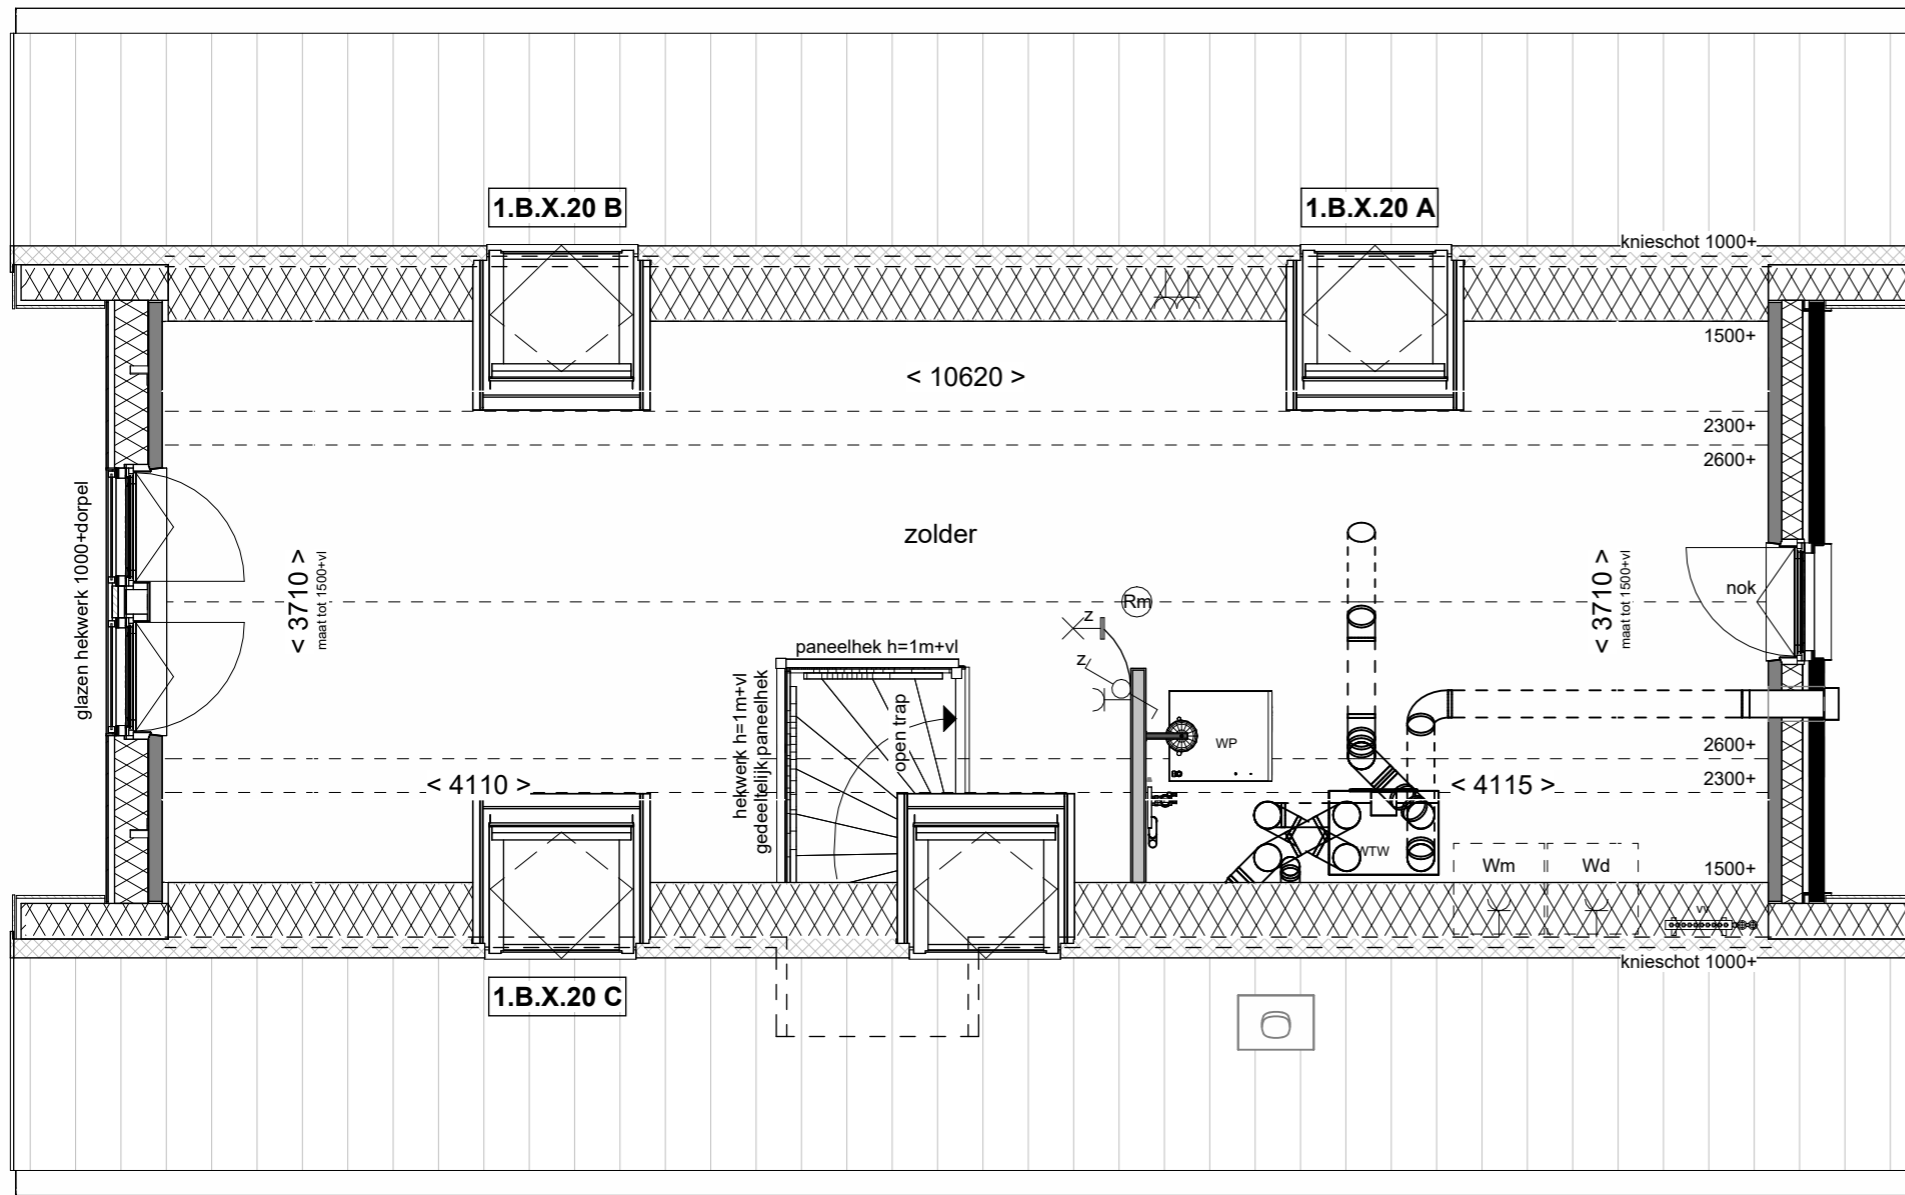

Doorsnedes schaal 1:100

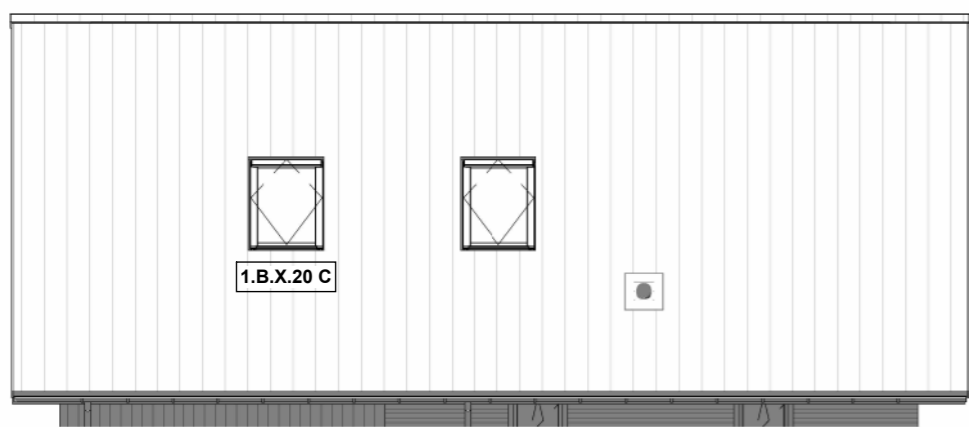


Linker zijaanzicht schaal 1:100

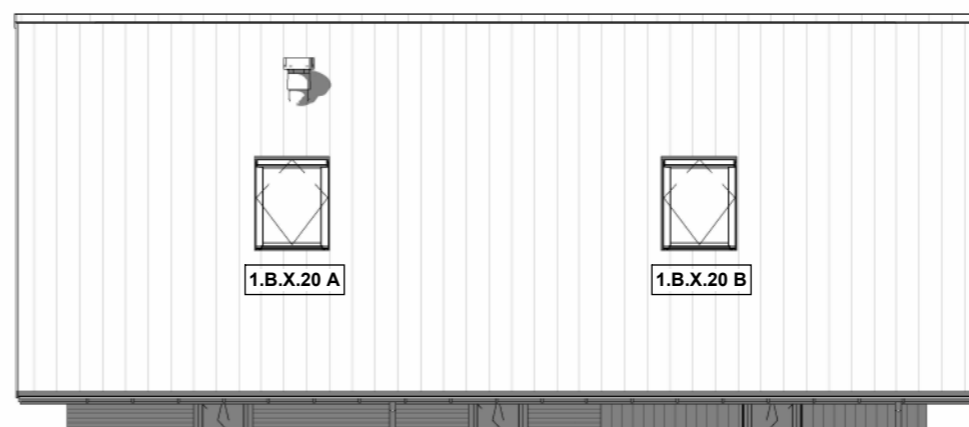


Rechter zijaanzicht schaal 1:100



Tekening: Dakramen zijgevel
 Woningtype: F60-2
 Bouwnummer: 21 t/m 31
 Optienummer: 1.B.X.20
 Bladformaat: A3
 Schaal: 1:50 / 1:100
 Datum: 21-04-2026

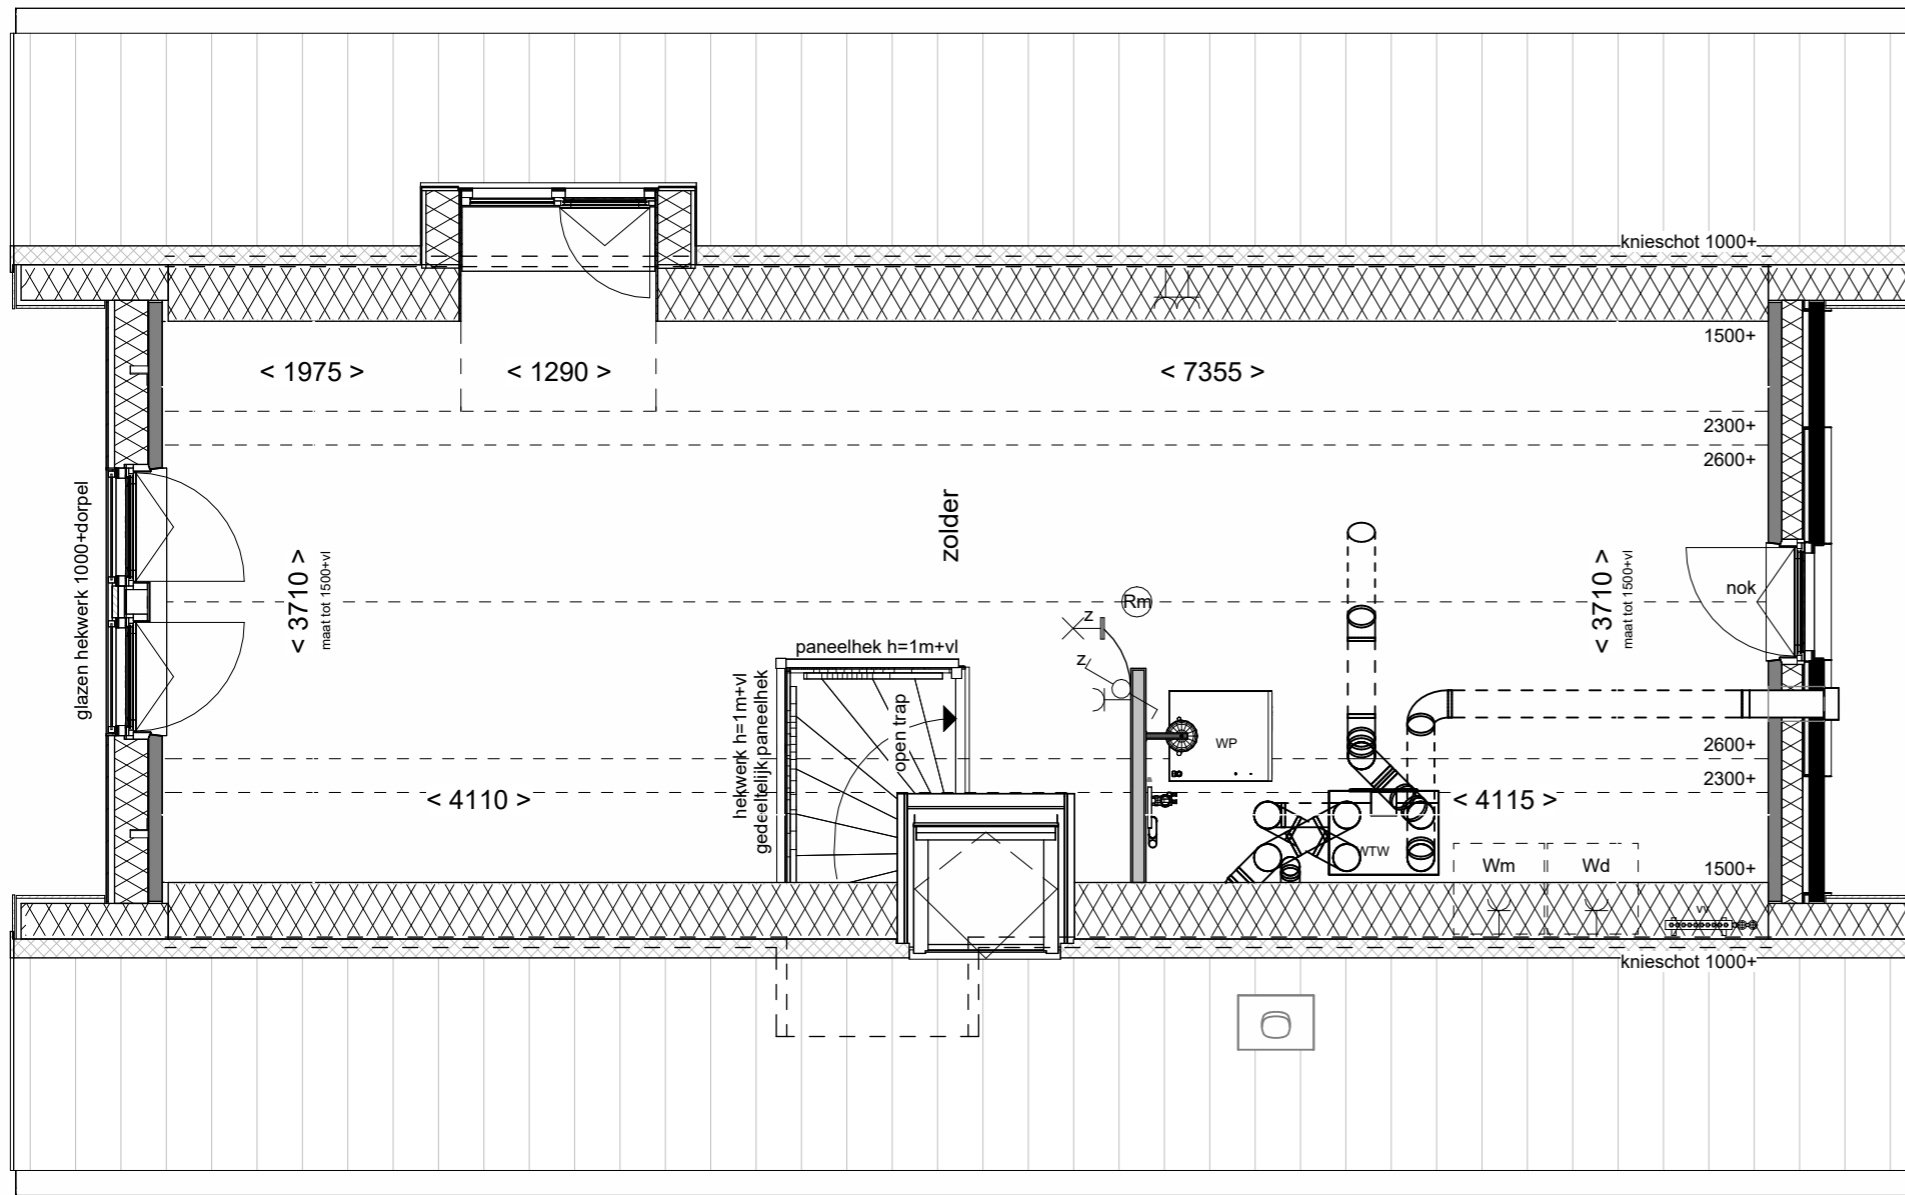

Rechter zijaanzicht schaal 1:100

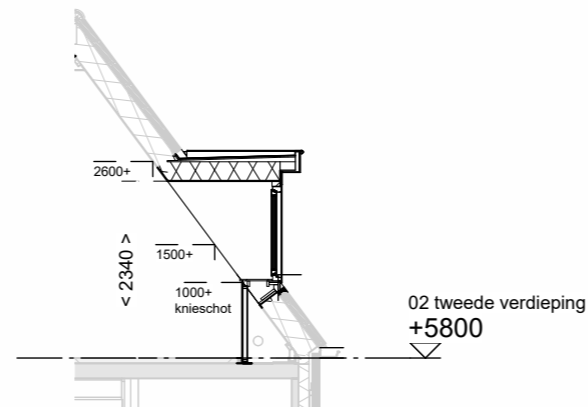

Doorsnede schaal 1:100



Dakkapel
zijgevel 130cm

Tekening:

Woningtype: F60-2


Bouwnummer: 22 t/m 30

Optienummer: 1.B.X.36


Bladformaat: A3

Schaal: 1:50 / 1:100

Datum: 21-04-2026

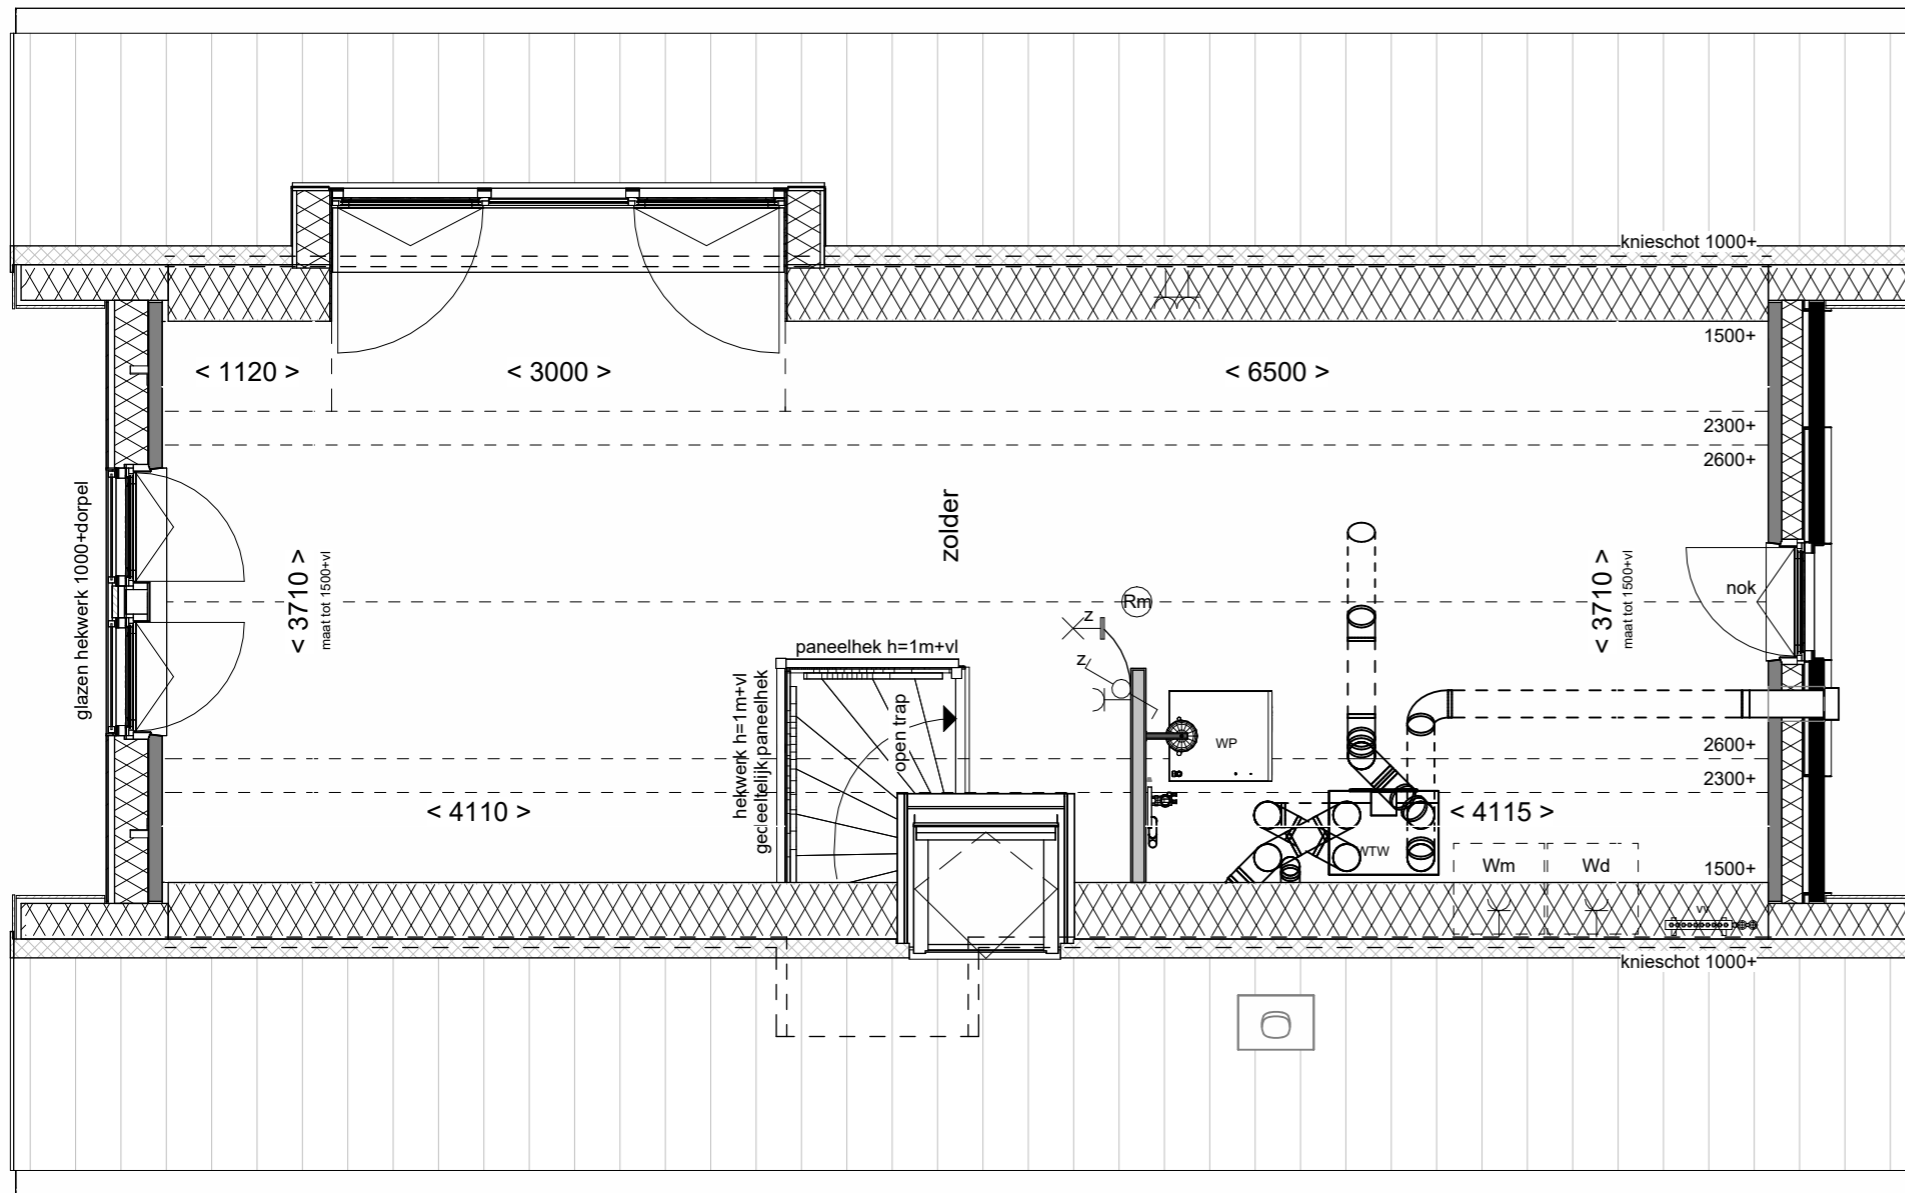

Rechter zijaanzicht schaal 1:100

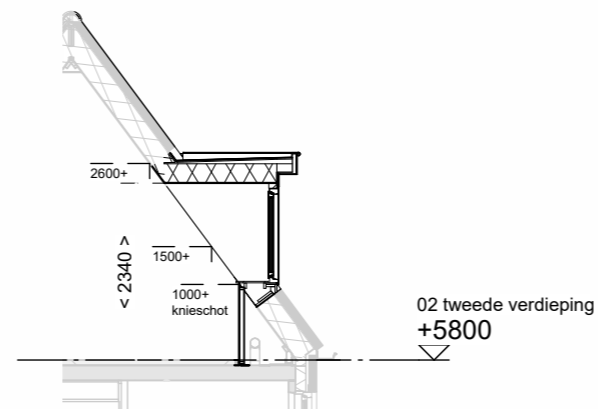

Doorsnede schaal 1:100



Dakkapel
zijgevel 300cm

Tekening:

Woningtype: F60-2


Bouwnummer: 22 t/m 30

Optienummer: 1.B.X.38


Bladformaat: A3

Schaal: 1:50 / 1:100

Datum: 21-04-2026

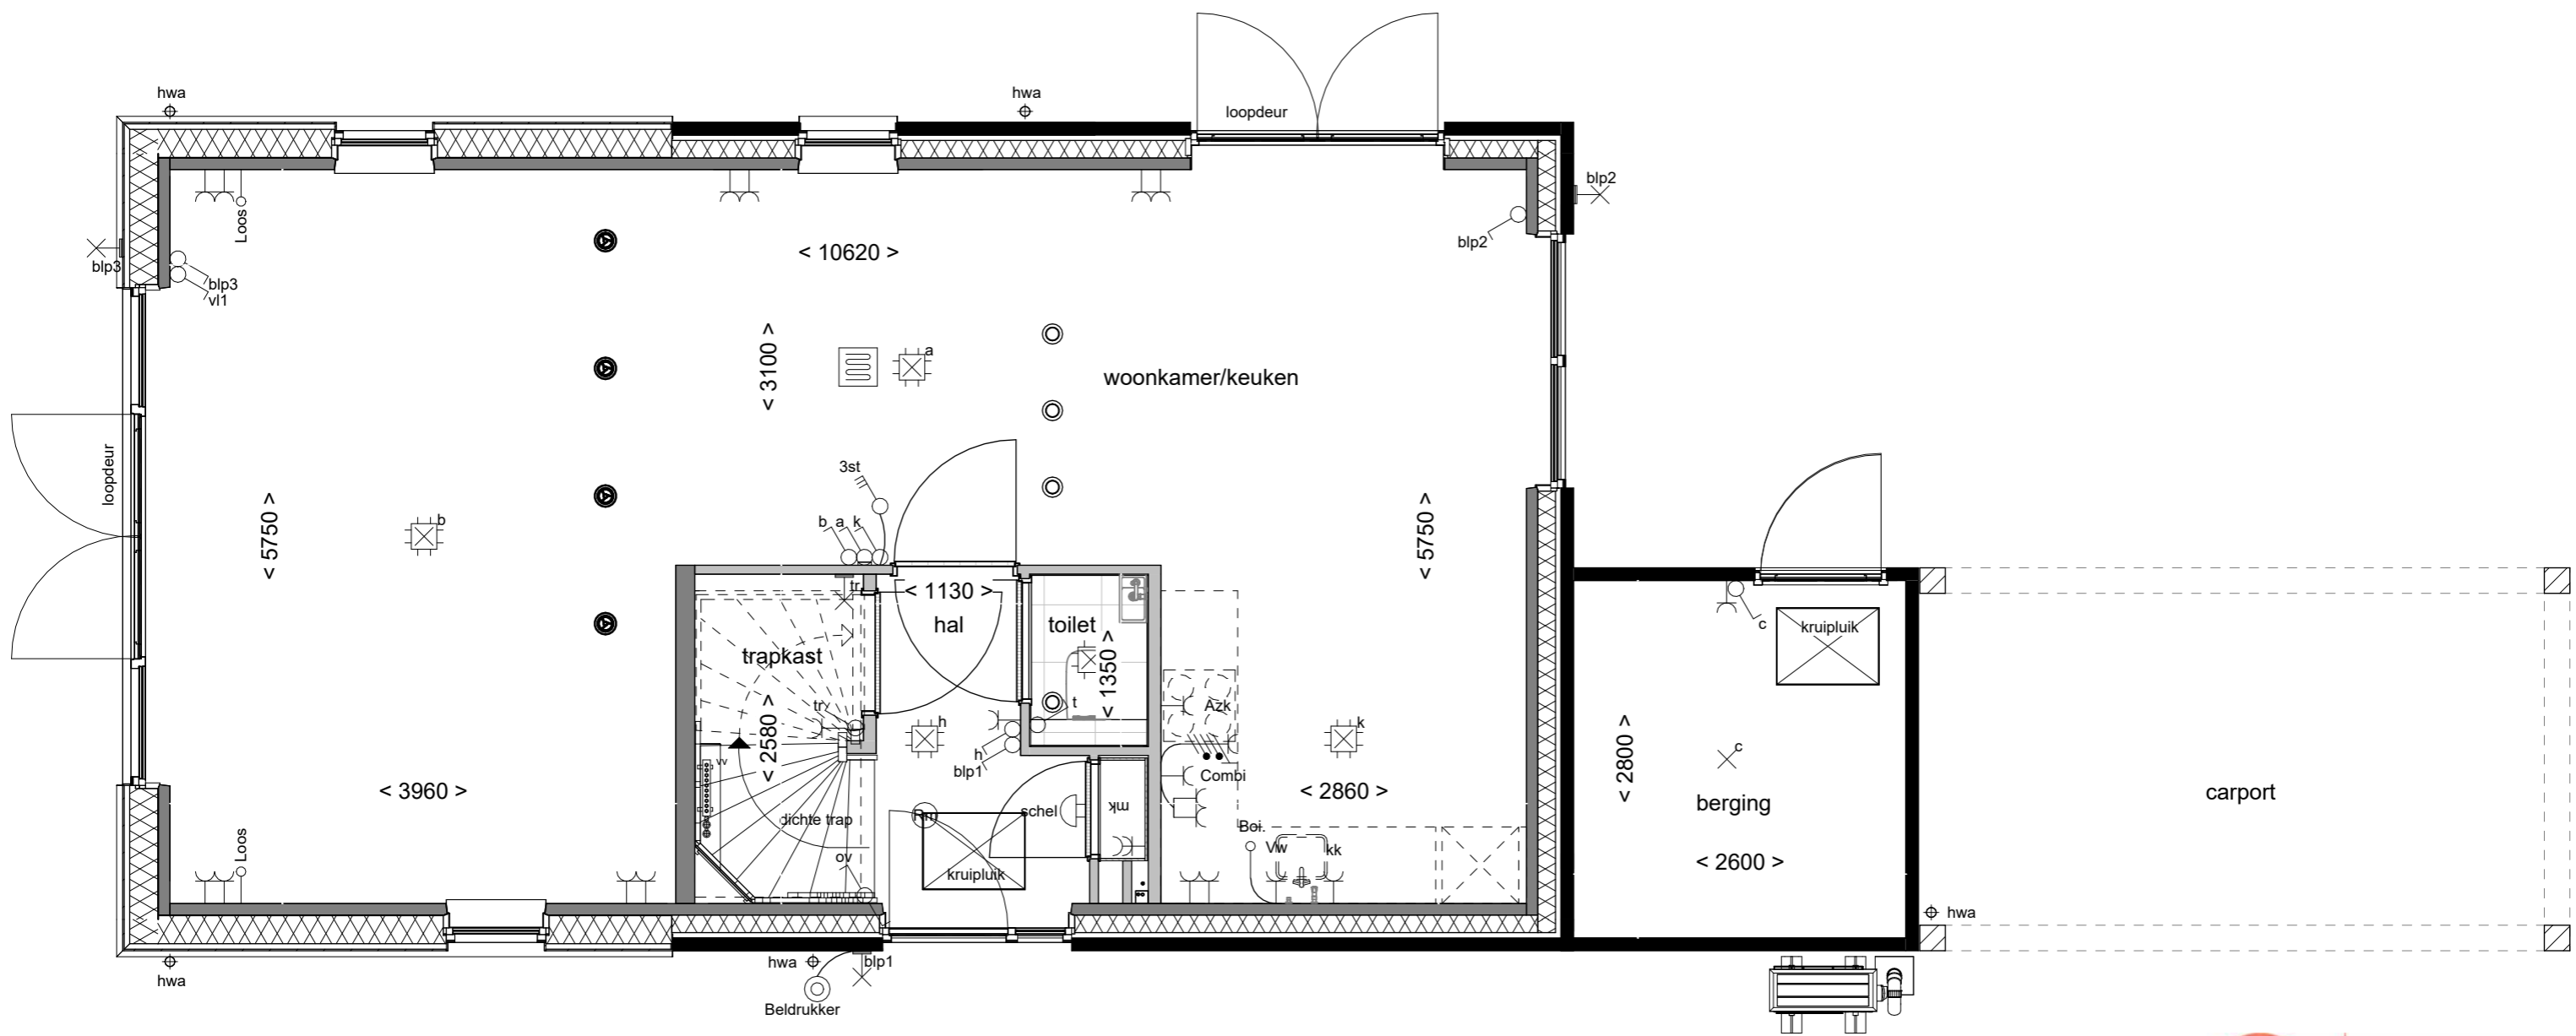

Tekening: Trapkast
 Woningtype: F60-2
 Bouwnummer: 21 t/m 31
 Optienummer: 1.C.F.10
 Bladformaat: A3
 Schaal: 1 : 50
 Datum: 21-04-2026

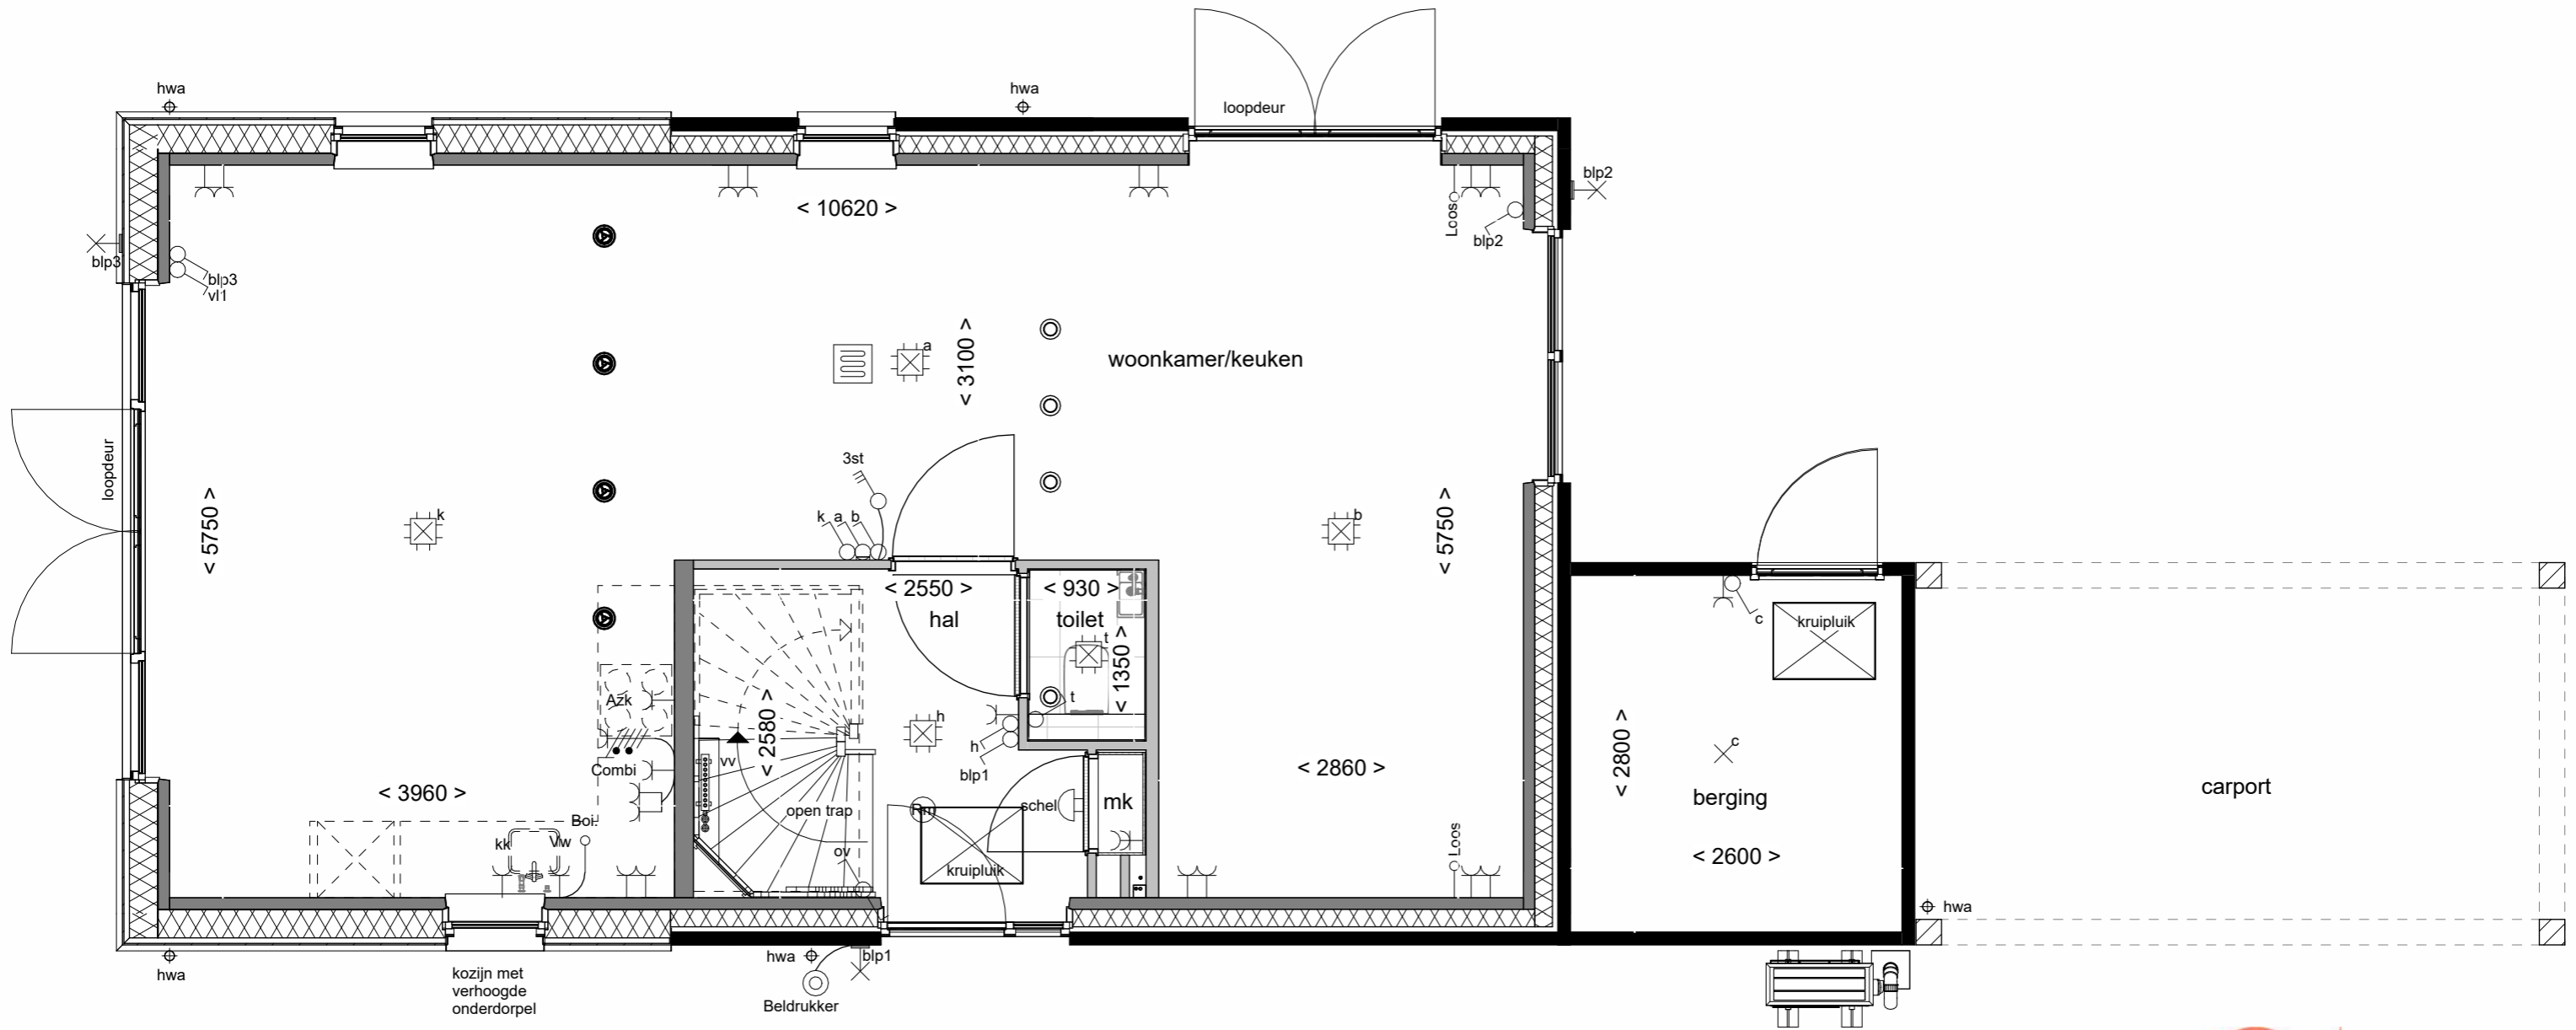

Tekening: Keuken achterzijde

Woningtype: F60-2


Bouwnummer: 21 t/m 31

Optienummer: 1.C.F2.12

Bladformaat: A3


Schaal: 1:50 / 1:100

Datum: 21-04-2026

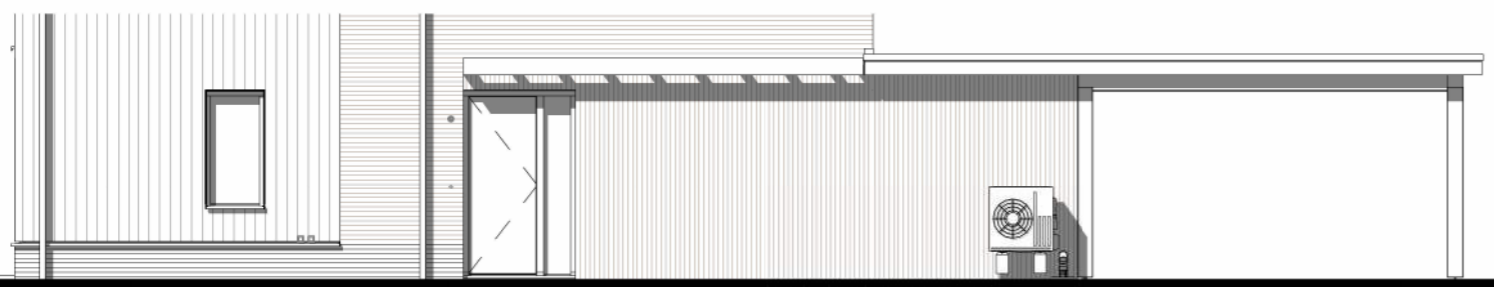

kozijn met verhoogde onderdorpel t.b.v. keuken

Zijaanzicht schaal 1:100

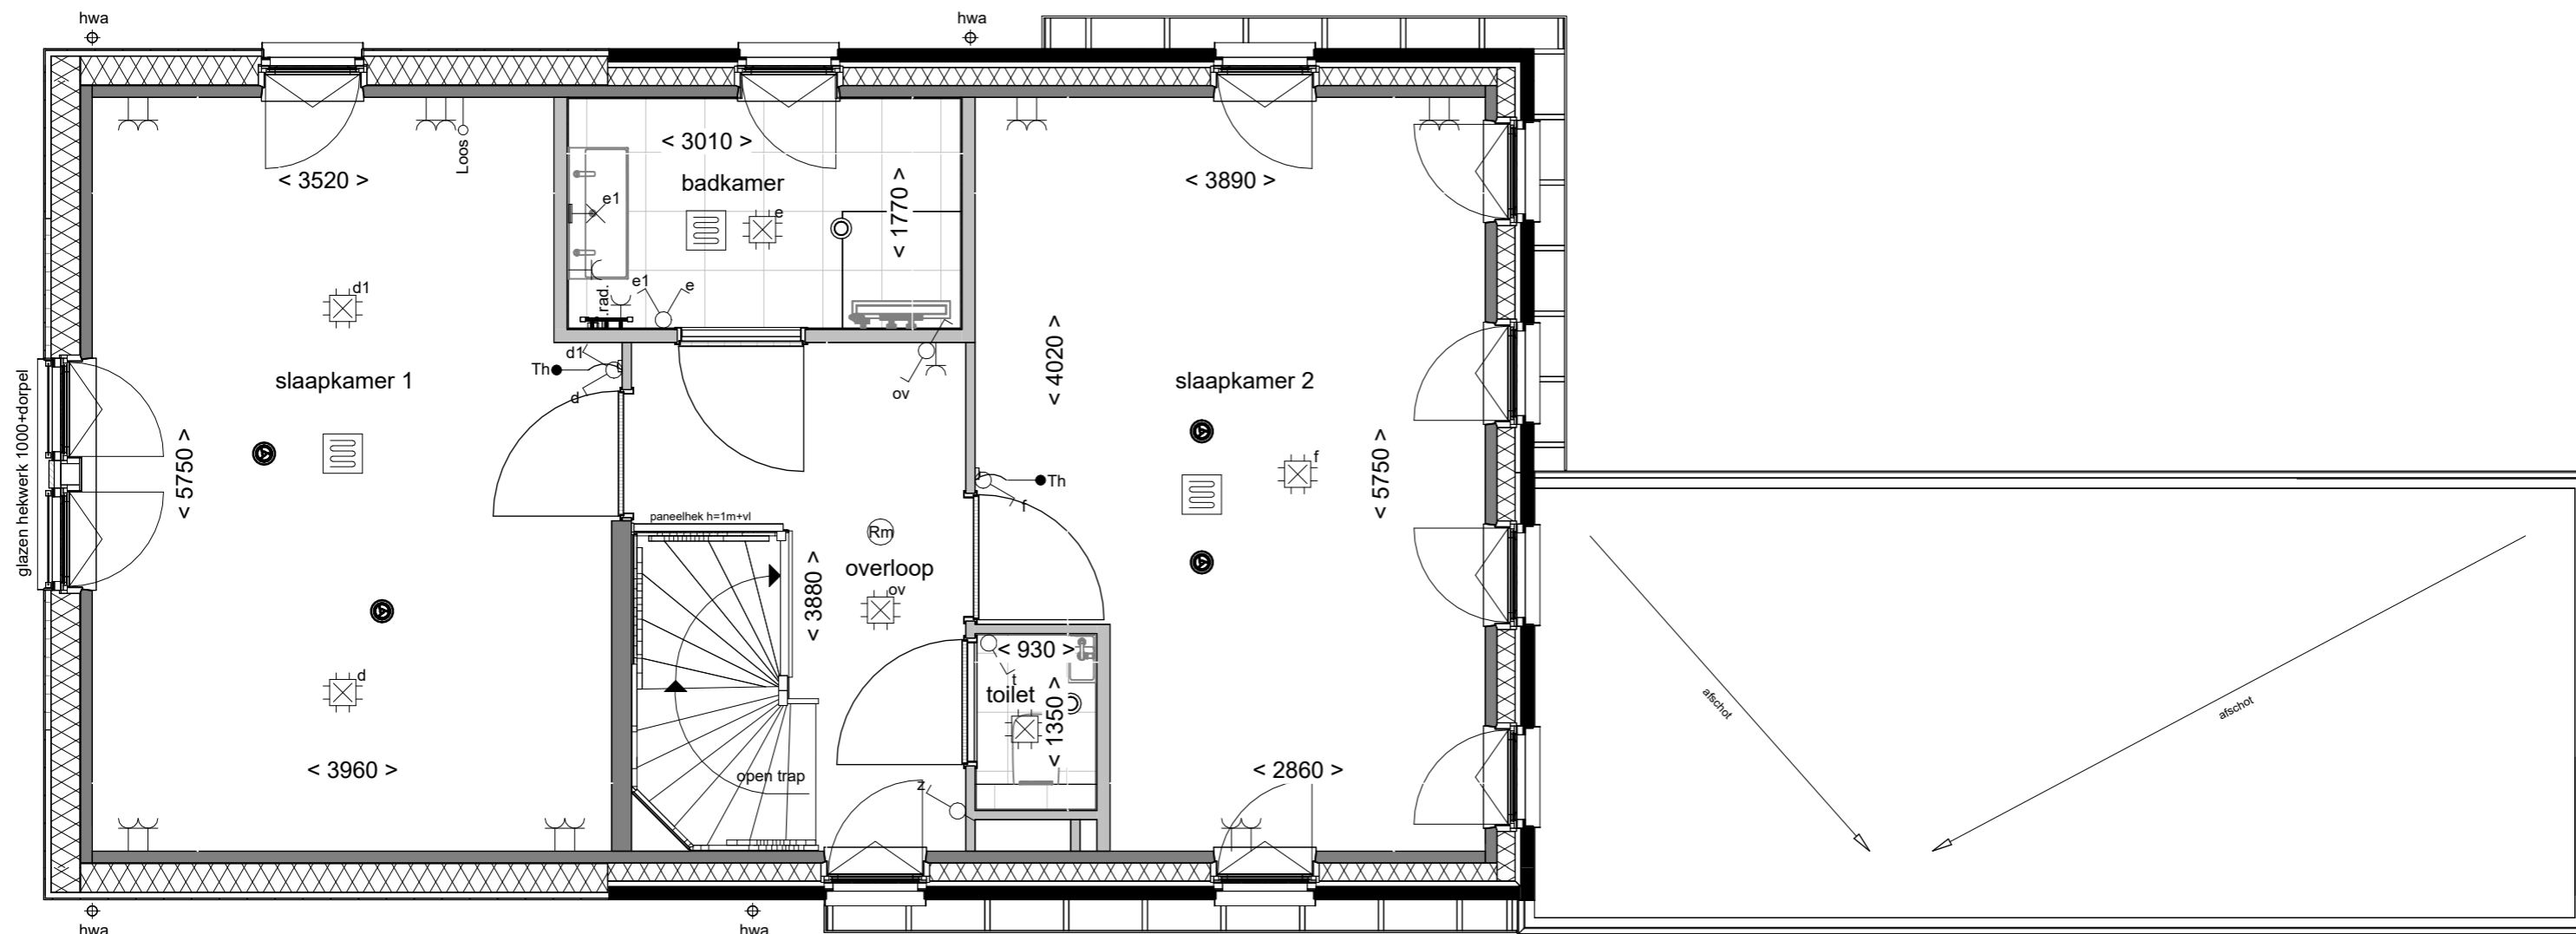

Samenvoegen
slaapkamers voor

Tekening:

Woningtype: F60-2


Bouwnummer: 21 t/m 31

Optienummer: 1.C.F.30

Bladformaat: A3


Schaal: 1 : 50

Datum: 21-04-2026

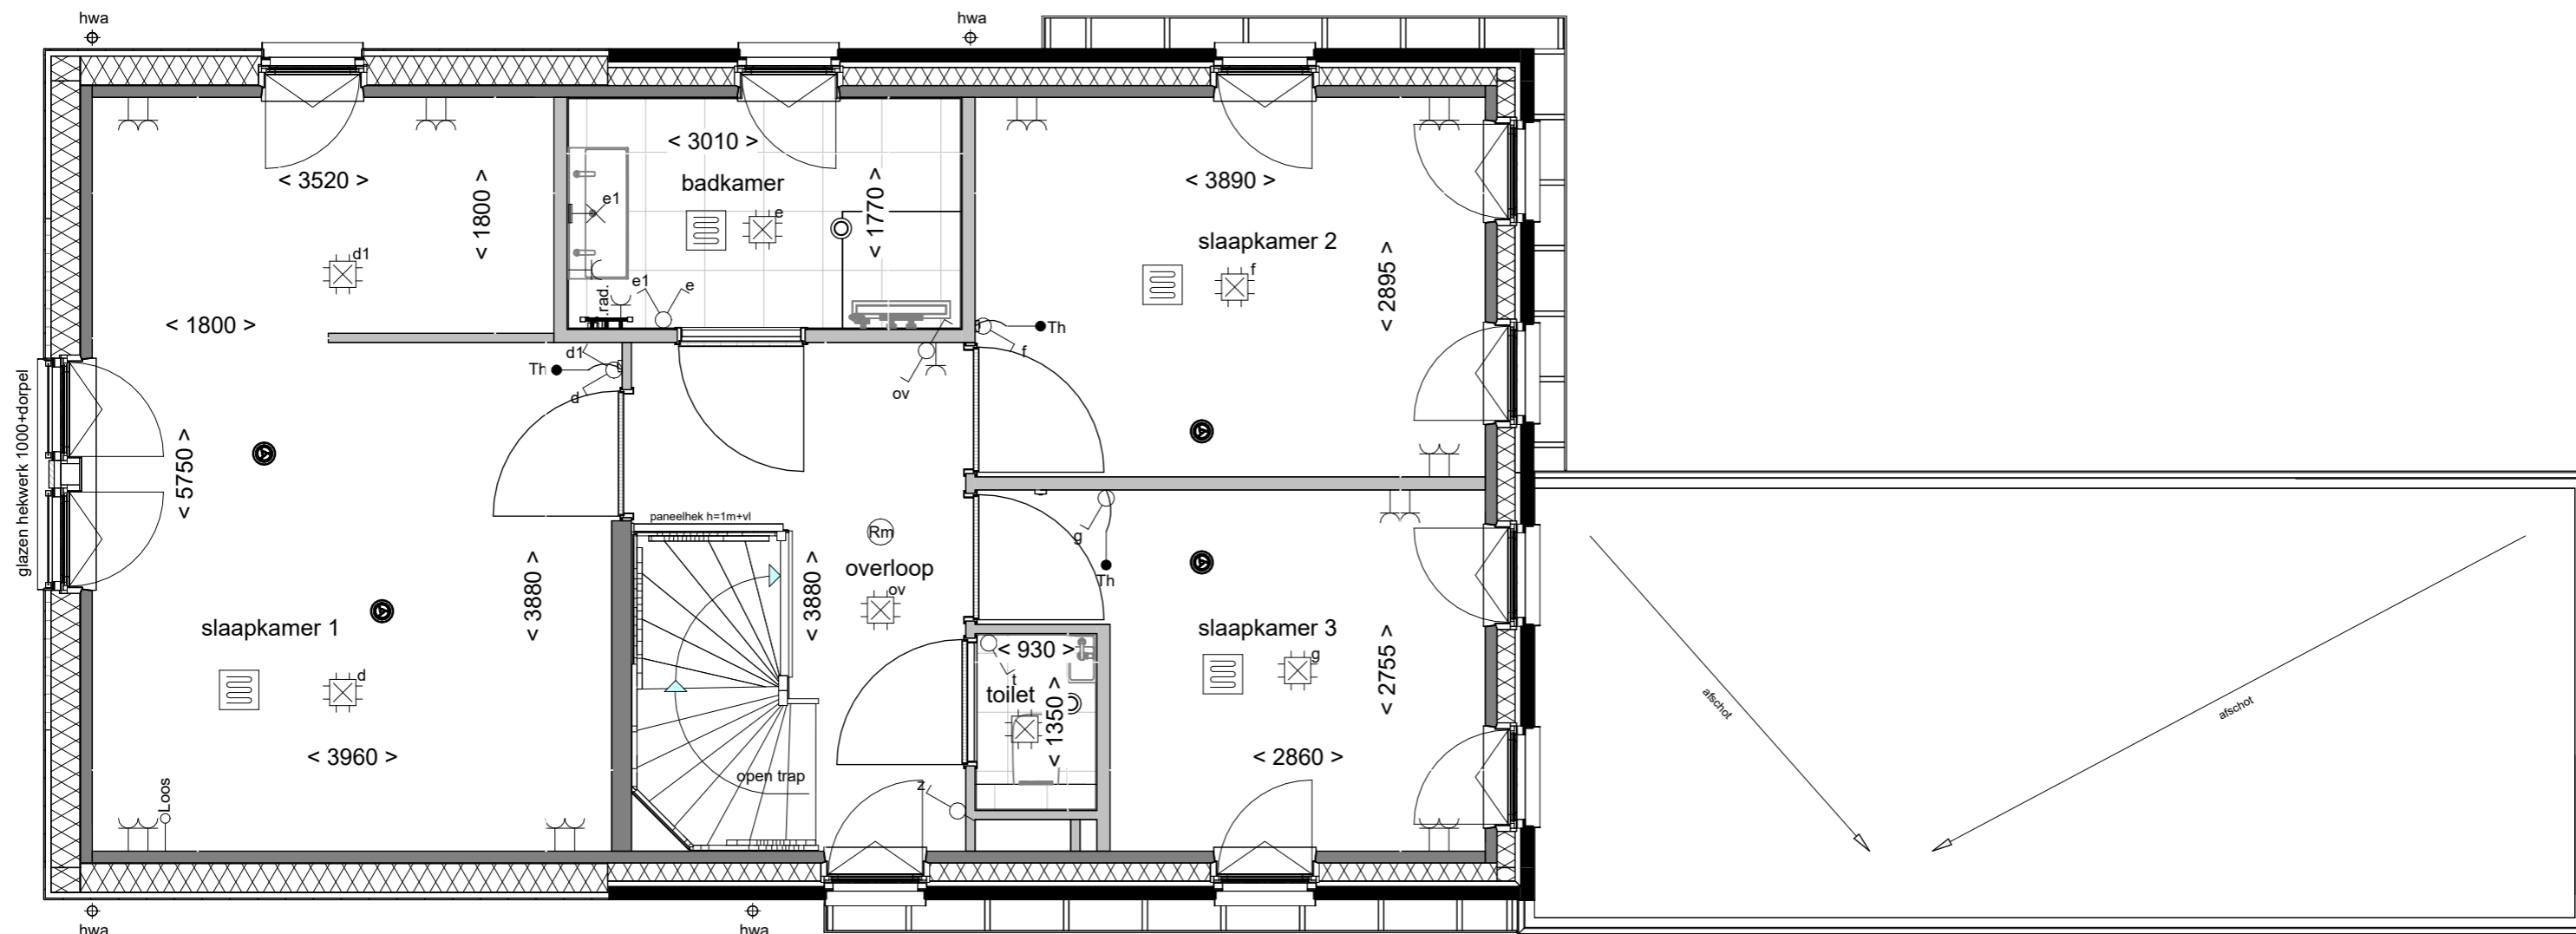

Samenvoegen slpk
voor met inloopkast

Tekening: _____
 Woningtype: F60-2
 Bouwnummer: 21 t/m 31
 Optienummer: 1.C.F.32
 Bladformaat: A3
 Schaal: 1 : 50
 Datum: 21-04-2026

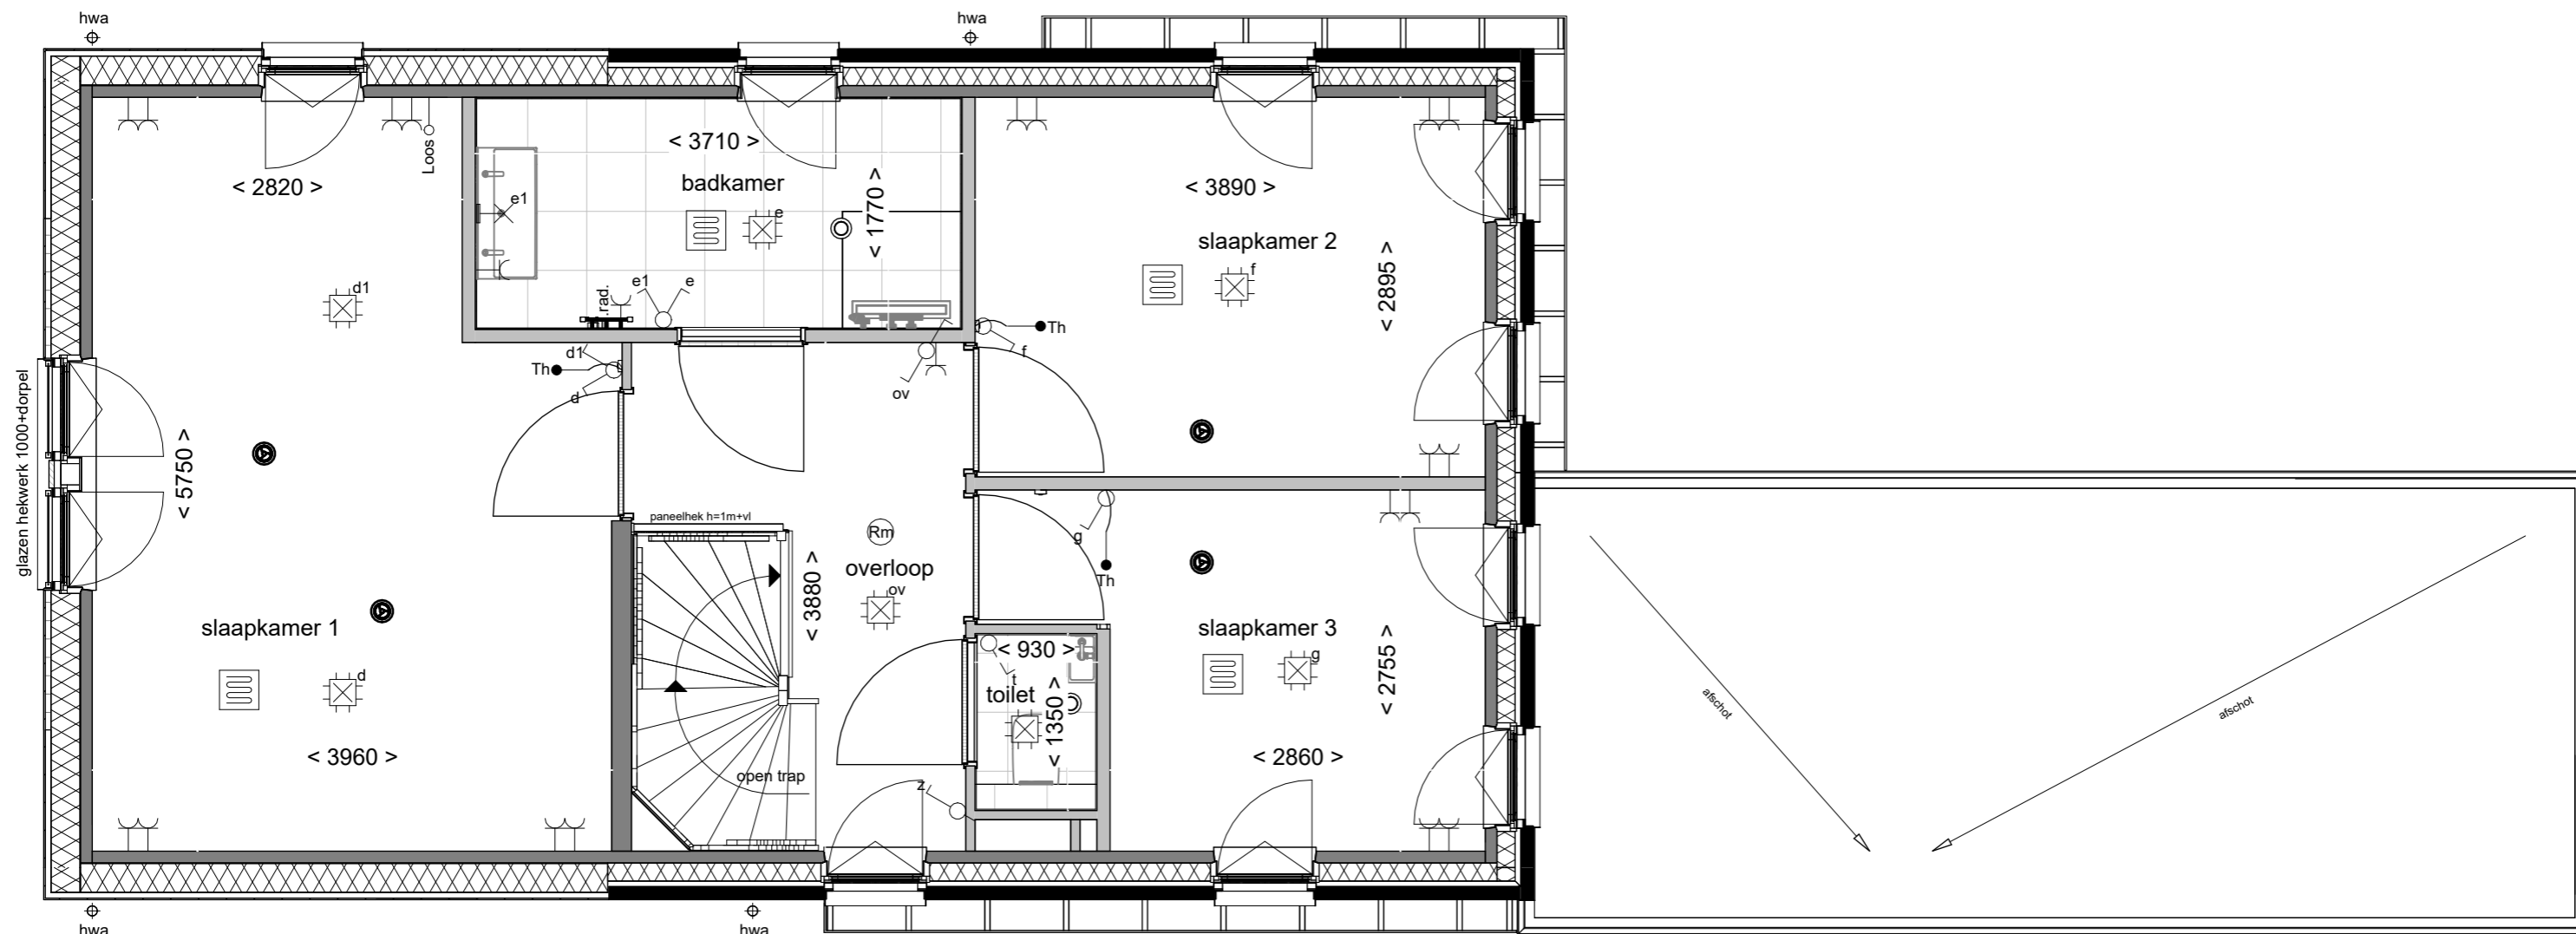

Tekening: **Badkamer vergroten**

Woningtype: **F60-2**


Bouwnummer: **21 t/m 31**

Optienummer: **1.C.F.42**

Bladformaat: **A3**

Schaal: **1 : 50**

Datum: **21-04-2026**

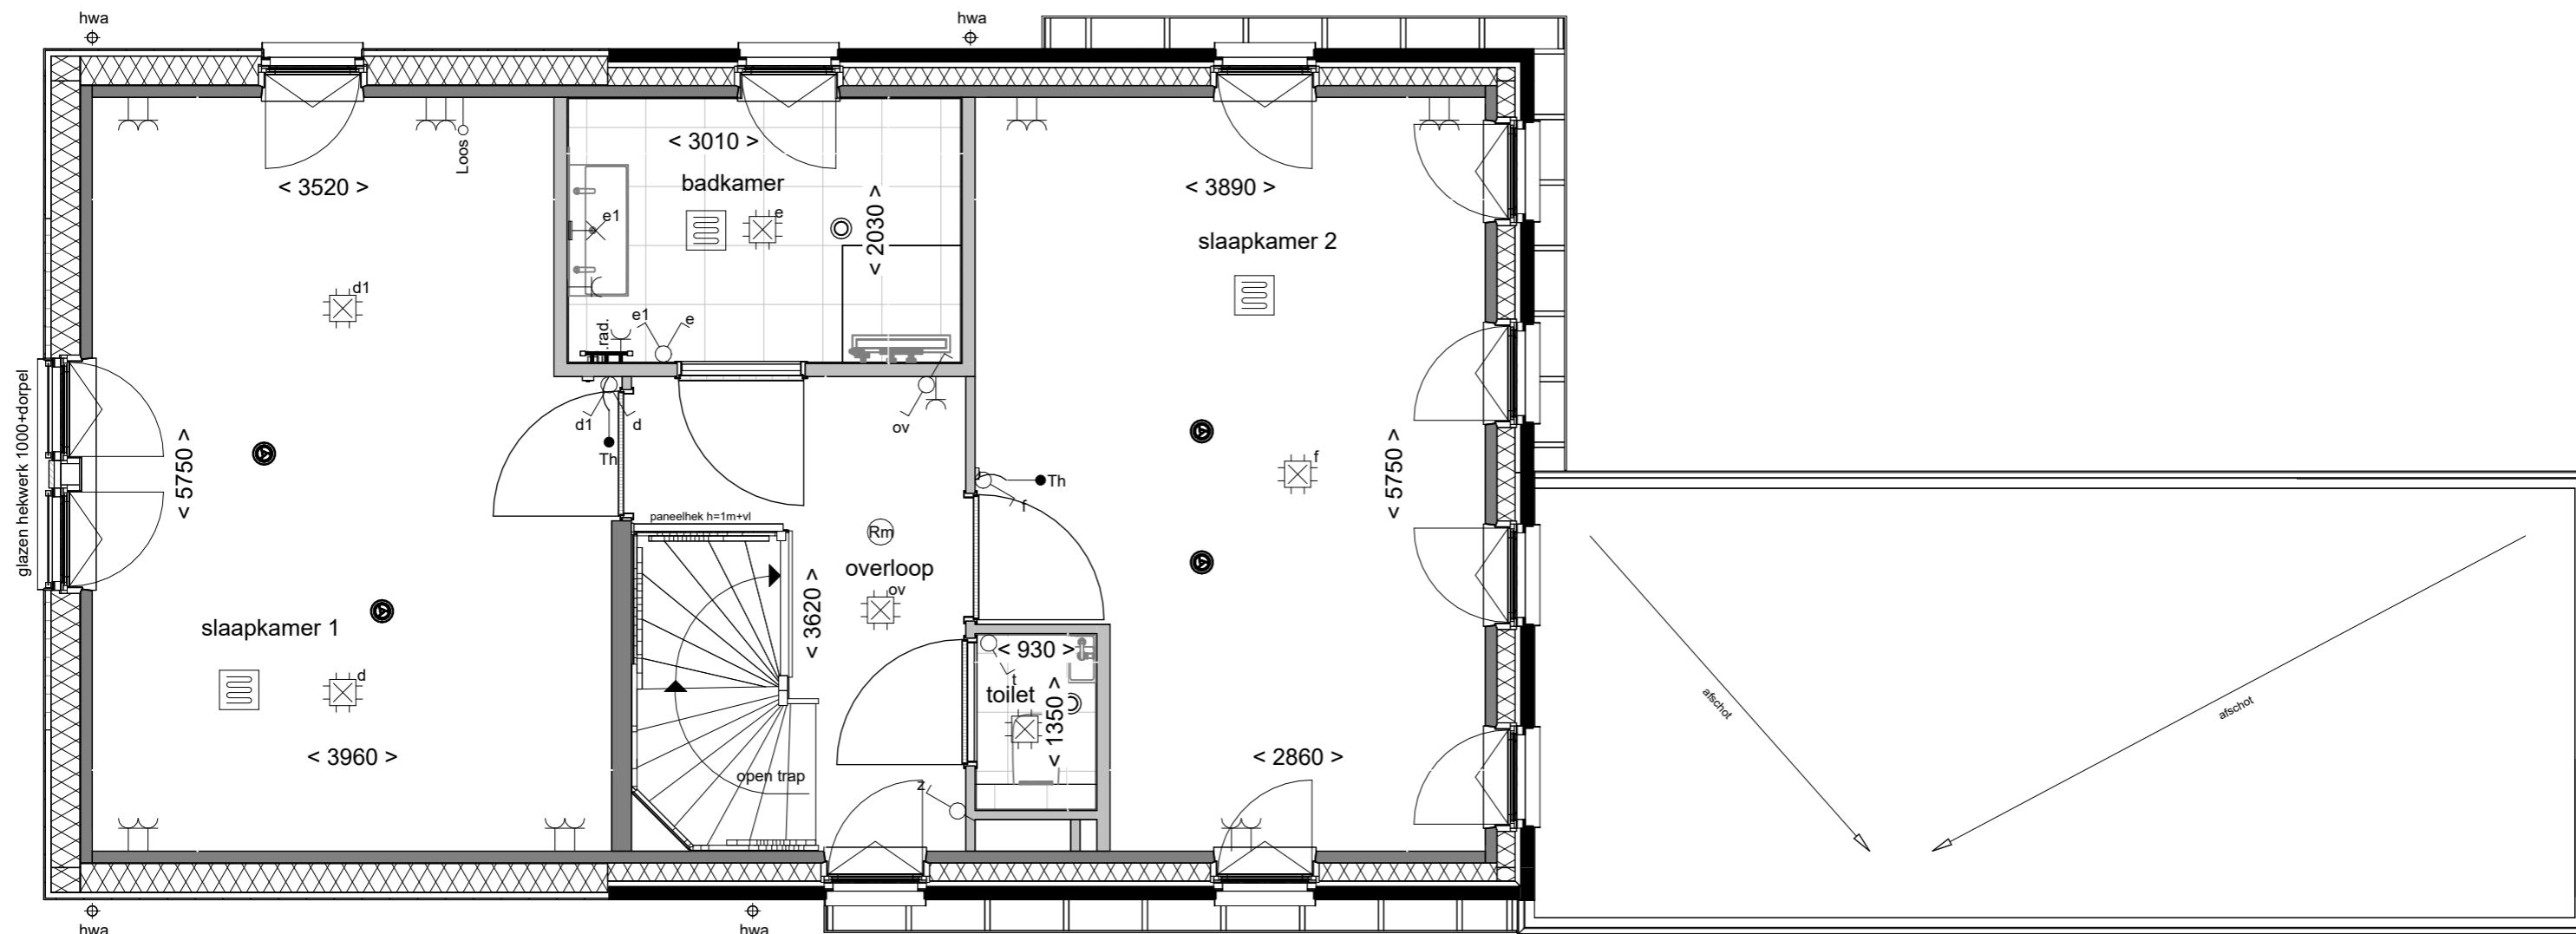

alleen i.c.m. optie 1.C.F.30



Tekening: **Badkamer verbreden**

Woningtype: **F60-2**


Bouwnummer: **21 t/m 31**

Optienummer: **1.C.F.44**

Bladformaat: **A3**

Schaal: **1 : 50**

Datum: **21-04-2026**

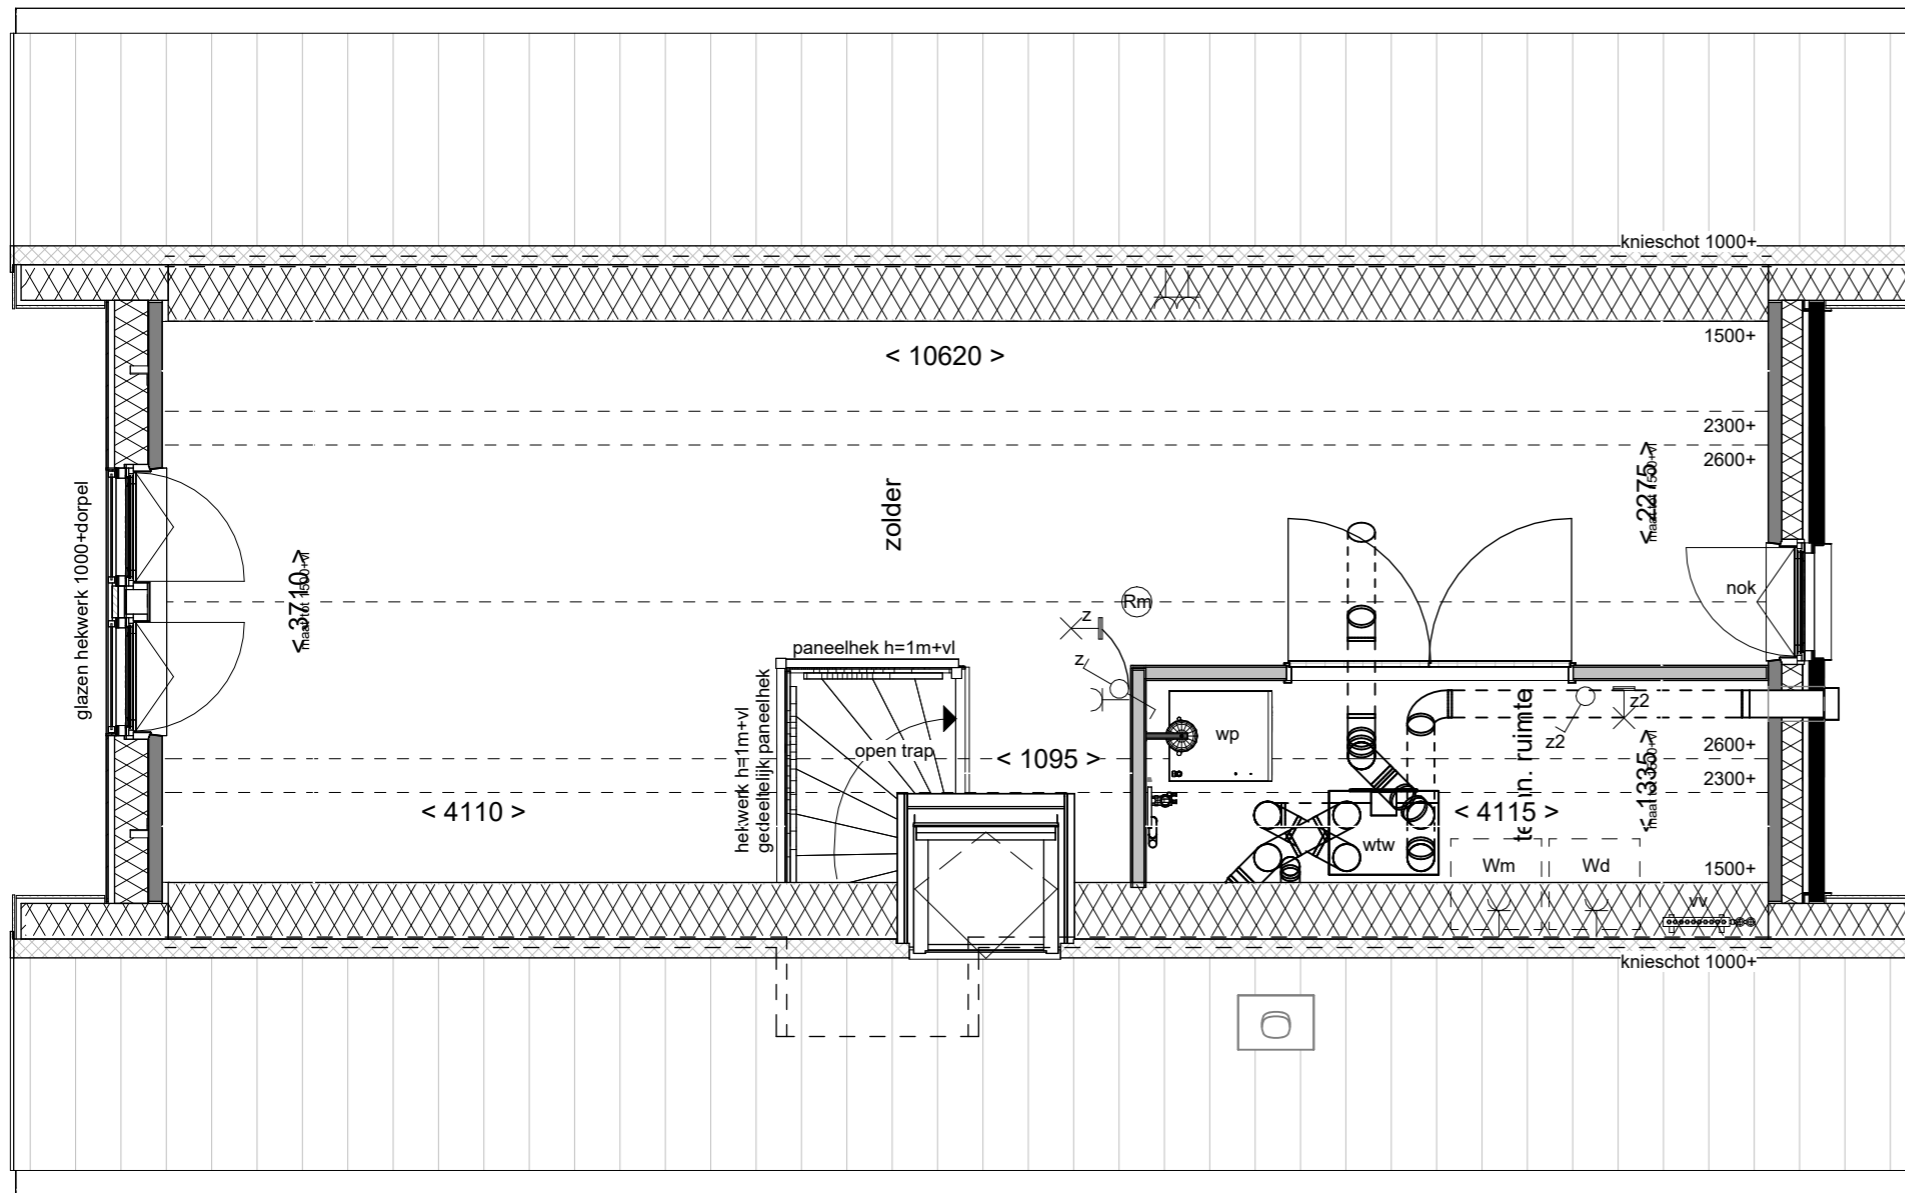

**Wonen aan
de Gantel**

Tekening: **Indeling met
techniekkast**

Woningtype: **F60-2**


Bouwnummer: **21 t/m 31**

Optienummer: **1.C.F.70**

Bladformaat: **A3**

Schaal: **1 : 50**

Datum: **21-04-2026**

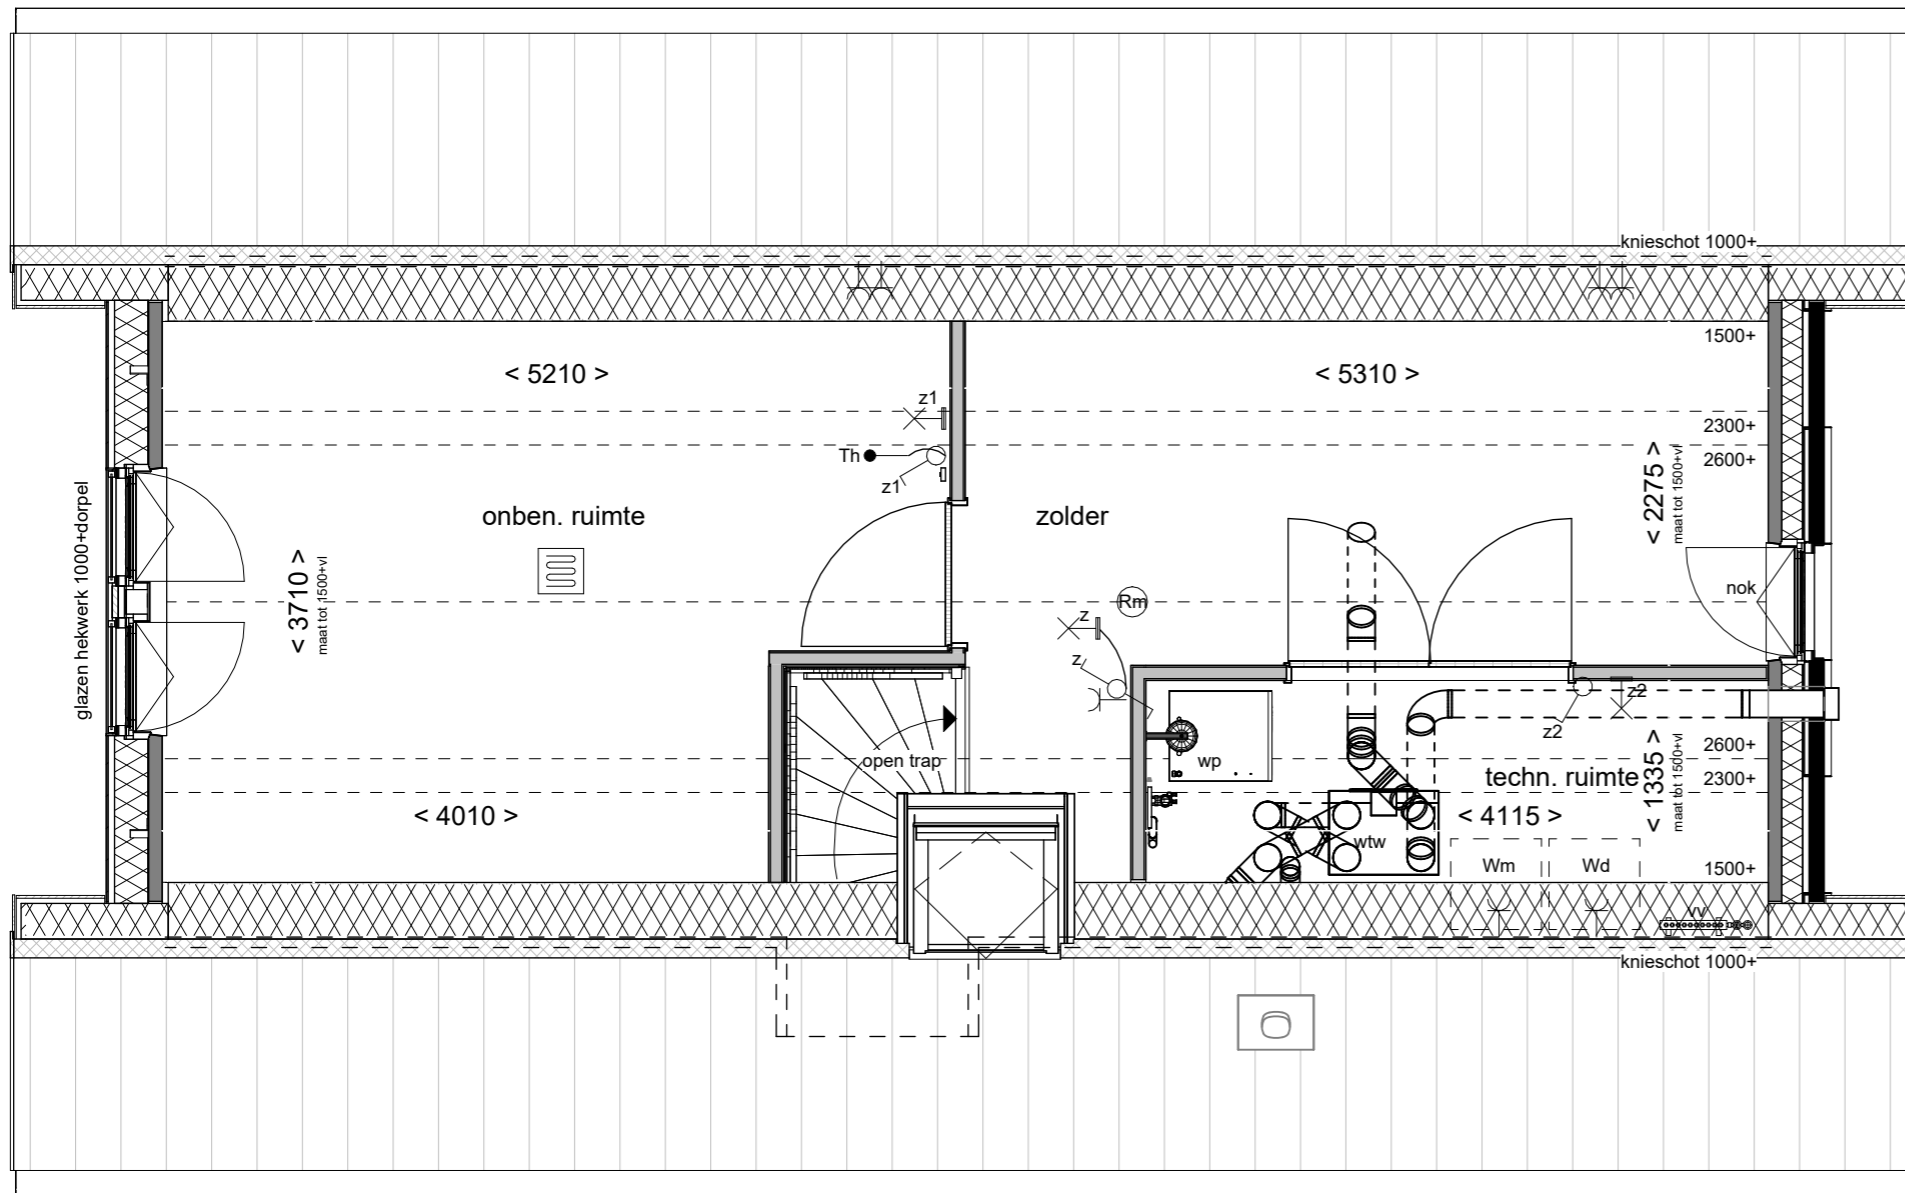

Indeling met één onbenoemde ruimte

Tekening:

Woningtype: F60-2


Bouwnummer: 21 t/m 31

Optienummer: 1.C.F.72

Bladformaat: A3

Schaal: 1 : 50

Datum: 21-04-2026

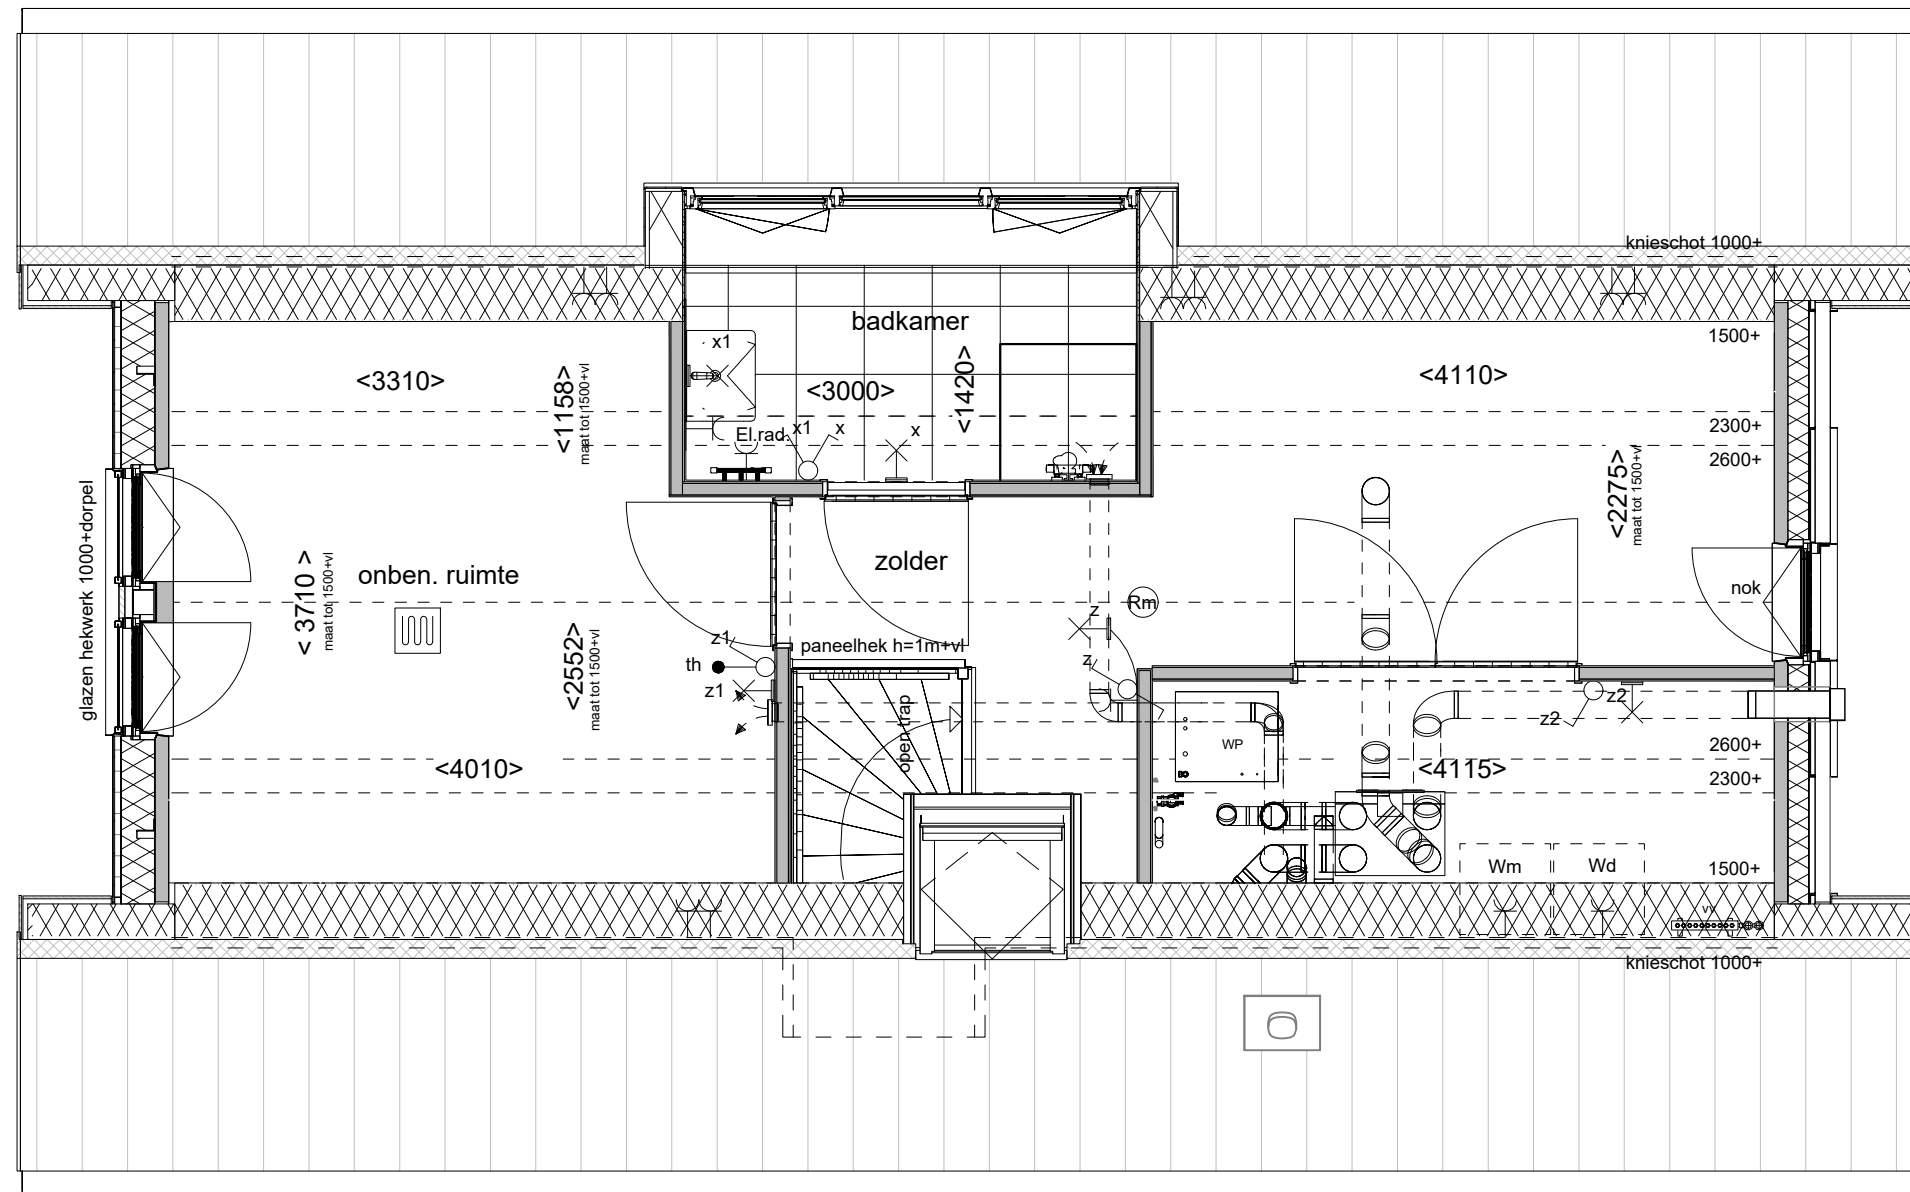

**Wonen aan
de Gantel**

Indeling met 1 onb.
ruimte + badkamer

Tekening:

Woningtype: F60-2



Bouwnummer: 22 t/m 30

Optienummer: 1.C.F.74B

Bladformaat: A3

Schaal: 1:50

Datum: 21-04-2026

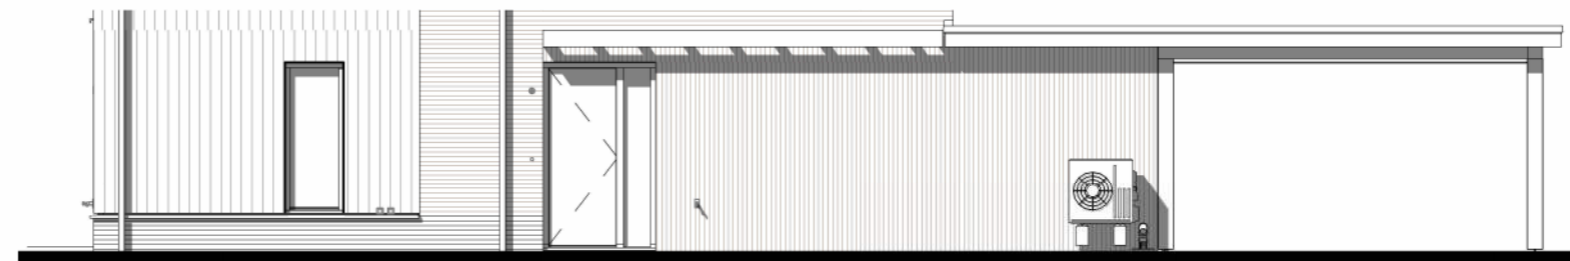
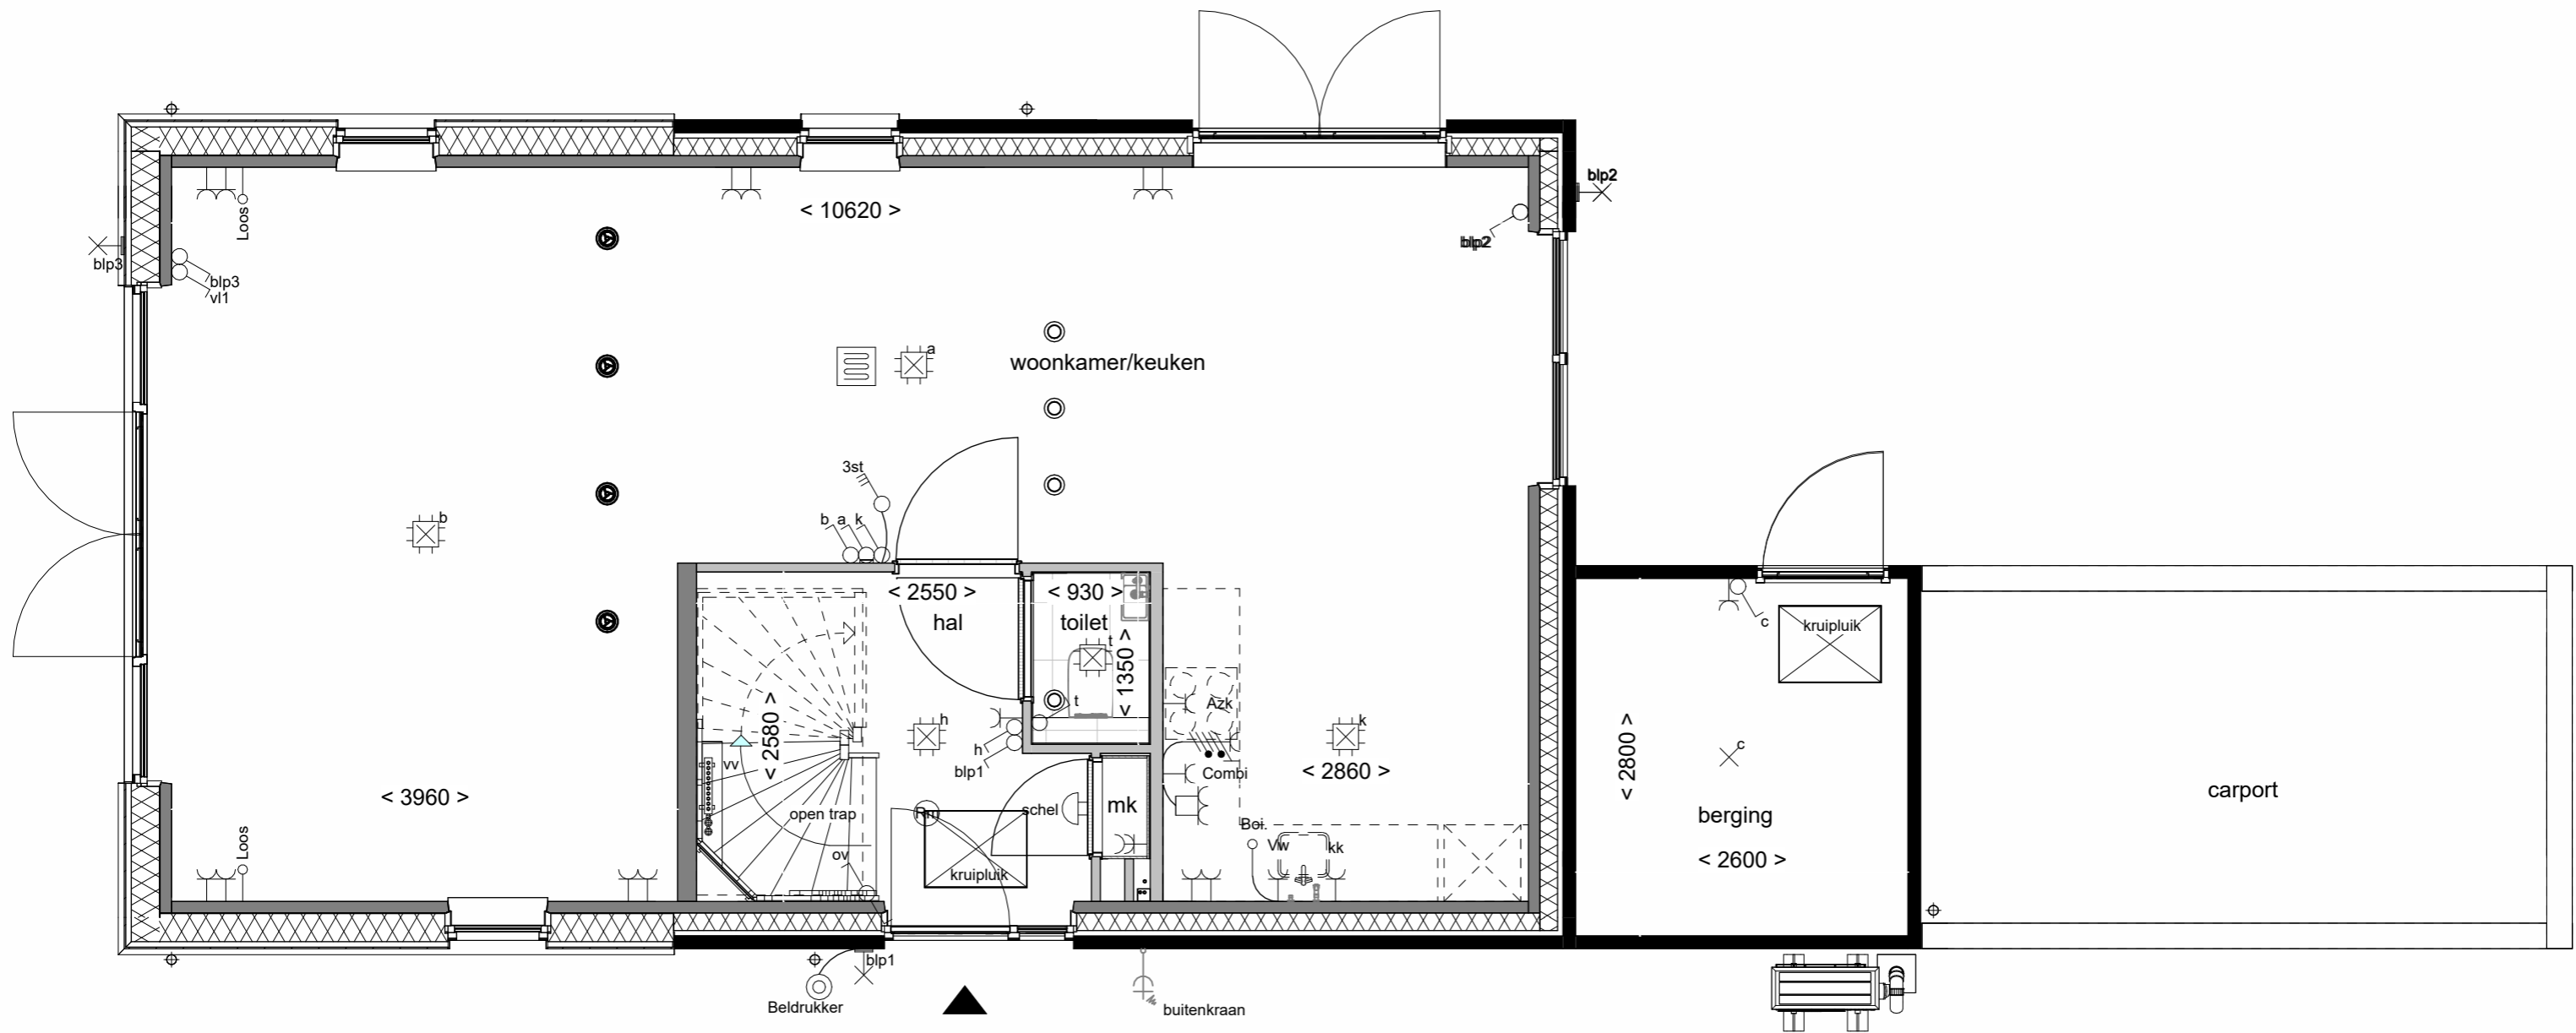


Linkerzijgevel schaal 1:100



vorstvrij buitenkraan
naast voordeur

Tekening:	
Woningtype:	F60-2
Bouwnummer:	21 t/m 31
Optienummer:	2.K.0.40
Bladformaat:	A3
Schaal:	1:50 / 1:100
Datum:	21-04-2026

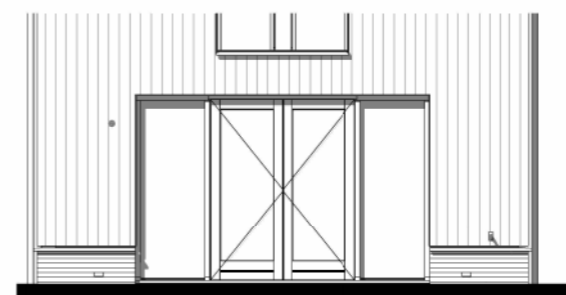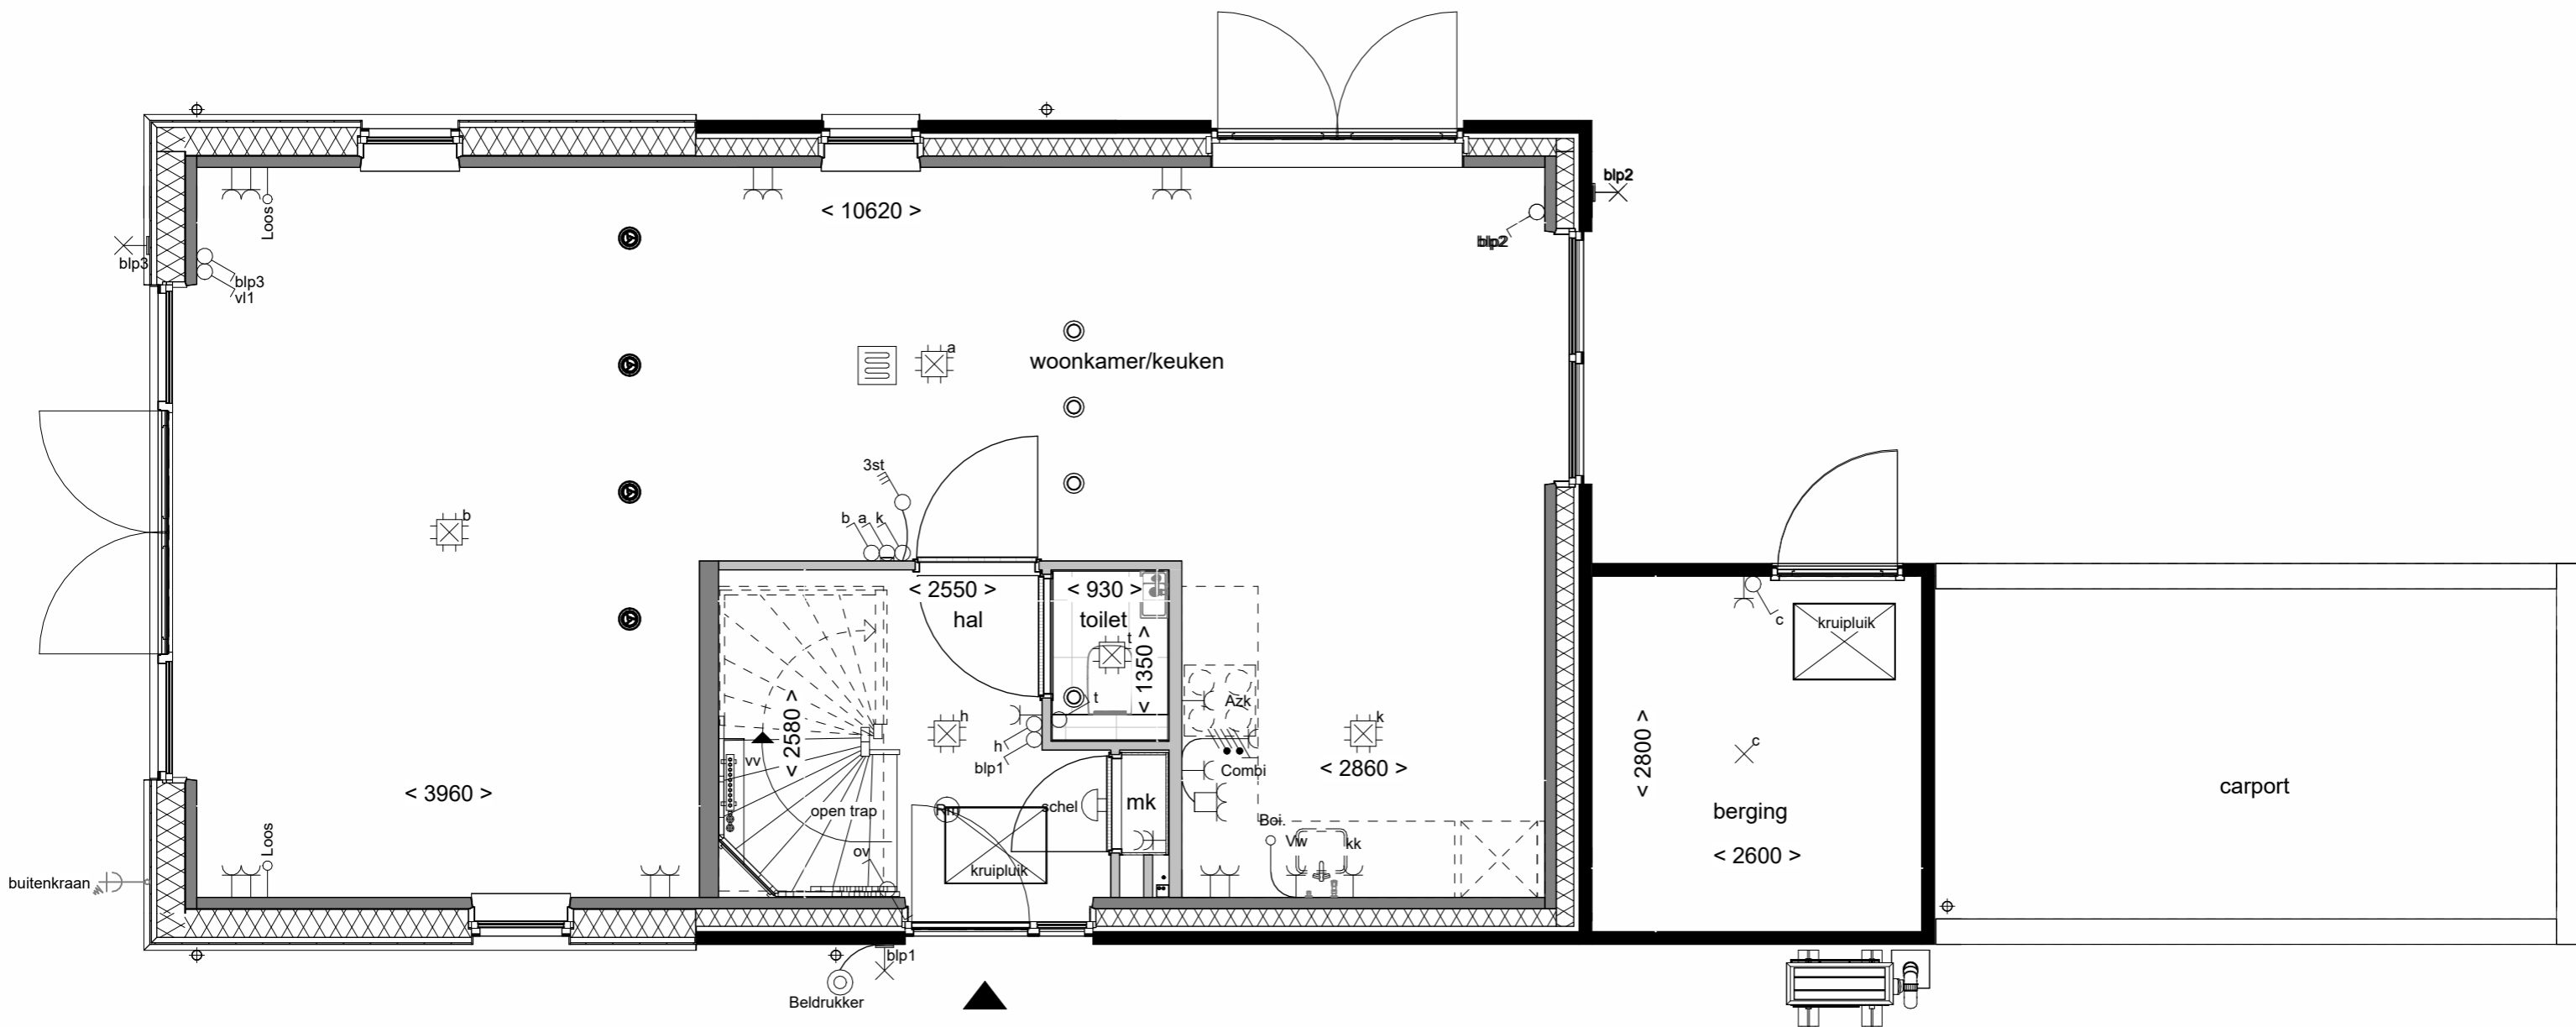

Achtergevel schaal 1:100



**vorstvrije
buitenkraan achter**

Tekening: **vorstvrije
buitenkraan achter**

Woningtype: **F60-2**

Bouwnummer: **21 t/m 31**

Optienummer: **2.K.0.44**

Bladformaat: **A3**

Schaal: **1:50 / 1:100**

Datum: **21-04-2026**