


### Renvooi

-  - entree woongebouw
-  - erfgrans
-  - parkeervak eigen terrein
-  - parkeervak openbaar
-  - houten vlonder
-  - pergola
-  - haag laag
-  - haag hoog
-  - water
-  - openbaar groen
-  - wandelpad houtsnippers
-  - voetpad
-  - inrit
-  - straat
-  - talud
-  - boom, positie in overleg met koper
-  - indicatie positie riolering
-  - zone erfdienstbaarheid
-  - klinkerbestrating

### parkeerplekken en posities bomen indicatief

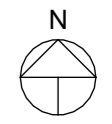

Tekening: **Situatie totaal**

---

Woningtype: **E60,E60D,F60,F60+**

---

Bouwnummer: **1 t/m 31**

---

Bladnummer: **VT-S-00**

---

Bladformaat: **A3**

---

Schaal: **1:750**


---

Datum: **21-04-2026**



- ### Renvooi
- entree woongebouw
  - erfgrens
  - parkeervak eigen terrein
  - parkeervak openbaar
  - houten vlonder
  - pergola
  - haag laag
  - haag hoog
  - water
  - openbaar groen
  - wandelpad houtsnippers
  - voetpad
  - straat
  - talud
  - boom, positie in overleg met koper
  - indicatie positie riolering
  - zone erfdienstbaarheid
  - klinkerbestrating

**parkeerplekken en posities bomen indicatief**

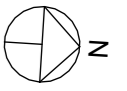

Tekening: **Situatie bnr. 1-5**

Woningtype: **F60, E60, E60D**

Bouwnummer: **1, 2, 3, 4, 5**

Bladnummer: **VT-S-01**

Bladformaat: **A3**






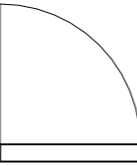
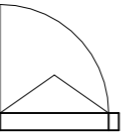
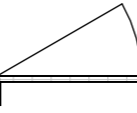

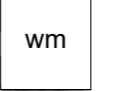
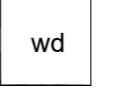
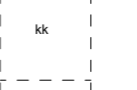


Schaal: **1:200**

Datum: **21-04-2026**

## Renvooi materialen

	dakpan antracietgrijs
	metselwerk kleur grijswit gesinterd code A: EN1166 WF WS
	metselwerk kleur bruin nuance code B: HM1106 WF WS
	metselwerk kleur bruin caramel code C: EN1165 WF WS
	gevelbetimmering vuren vergrijsd

## Renvooi bouwkundig

	entree woning
	metselwerk
	isolatie
	dragende wand
	niet dragende binnenwand
	buitendeur
	draairaam
	binnendeurkozijn (met bovenlicht)
	kruipluik
	opstelplaats wasmachine
	opstelplaats wasdroger
	opstelplaats koelkast
	principe opstelling keukenblok
	onbenoemde ruimte volgens krijtstreepmethode

## Renvooi installaties

	aansluitpunt licht, wand
	centraaldoos met lichtpunt
	armatuur aan de wand
	rookmelder
	aansluitpunt niet bedraad / loos
	aansluitpunt bedraad data, niet afgemonteerd
	beldrukker
	schel
	schakelaar, 1-polig
	werkschakelaar tbv PV-panelen
	driestandenschakelaar tbv wtw
	schakelaar, wissel
	schakelaar, serie
	pulsschakelaar tbv warmteterugwinunit
	wandcontactdoos 1-voudig met beschermingscontact
	wandcontactdoos 2-voudig met beschermingscontact
	thermostaatleiding, bedraad
	wandcontactdoos tbv warmteterugwinunit
	wtw mechanische ventilatie-unit incl. warmteterugwinunit
	wp warmtepomp
	inblaasventiel mechanische ventilatie
	afzuigventiel mechanische ventilatie
	vv verdeler vloerverwarming
	ruimte vzv vloerverwarming
	rad elektrische radiator
	kanalen in het zicht
	doucheput
	lijngoot douche
	buitenkraan

### Disclaimer

De op deze tekeningen aangegeven maten zijn circa maten in millimeters en tussen de wanden / vloeren gemeten, waarbij geen rekening is gehouden met enige wandafwerking, plinten, aftimmering, etc. In verband met de nauwkeurige uitwerking van details, constructie, maatvoering, materialen e.d. kunnen er kleine afwijkingen ontstaan ten opzichte van de nu vermelde gegevens. Deze geringe afwijkingen geven geen aanleiding tot verrekening. Aan de op deze tekening aangegeven maten kunnen derhalve geen rechten worden ontleend. De op deze tekeningen aangegeven maatvoering is niet geschikt voor opdrachten aan derden door koper(s). De posities van aansluitingen en installatie onderdelen zijn indicatief op tekening aangegeven. De exacte aantallen en posities zullen na berekening in het werk door de installateurs worden bepaald en kunnen afwijken van deze tekening.




Tekening:	Renvooi
Woningtype:	E60 / F60 / F60+
Bouwnummer:	1 t/m 31
Bladnummer:	VT-0-00c
Bladformaat:	A3
Schaal:	1 : 50
Datum:	21-04-2026



Voorgevel

Type: F60  
bnr: 1

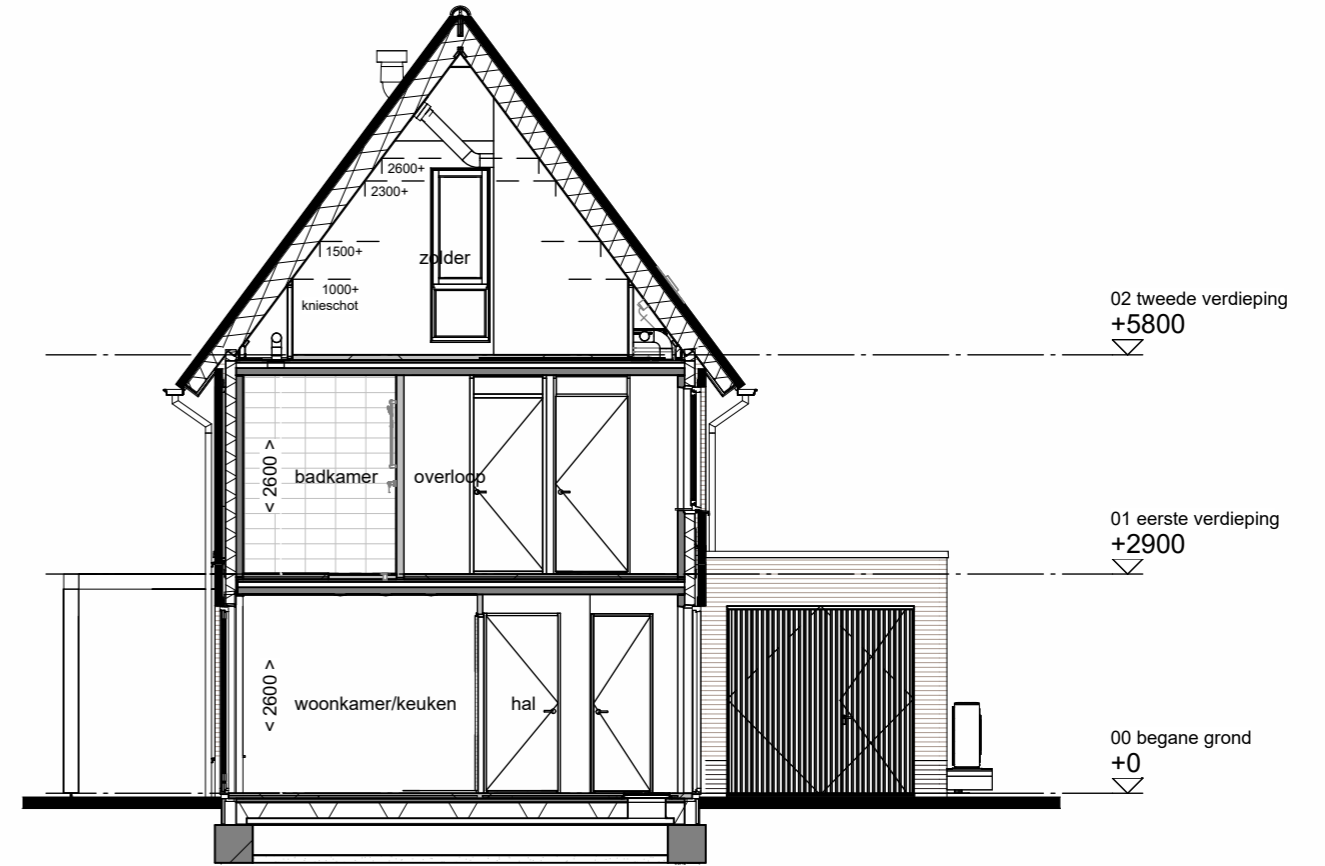

Doorsnede



Achtergevel

Type: F60  
bnr: 1



Tekening: Gevel/Drsn Blok 1

Woningtype: F60

Bouwnummer: 1

Bladnummer: VT-01-00a

Bladformaat: A3

Schaal: 1 : 100

Datum: 21-04-2026



Linker zijgevel

Type: F60  
bnr: 1



Rechter zijgevel

Type: F60  
bnr: 1



Tekening: Zijgevels blok 1

Woningtype: F60


Bouwnummer: 1

Bladnummer: VT-01-00b

Bladformaat: A3

Schaal: 1 : 100

Datum: 21-04-2026

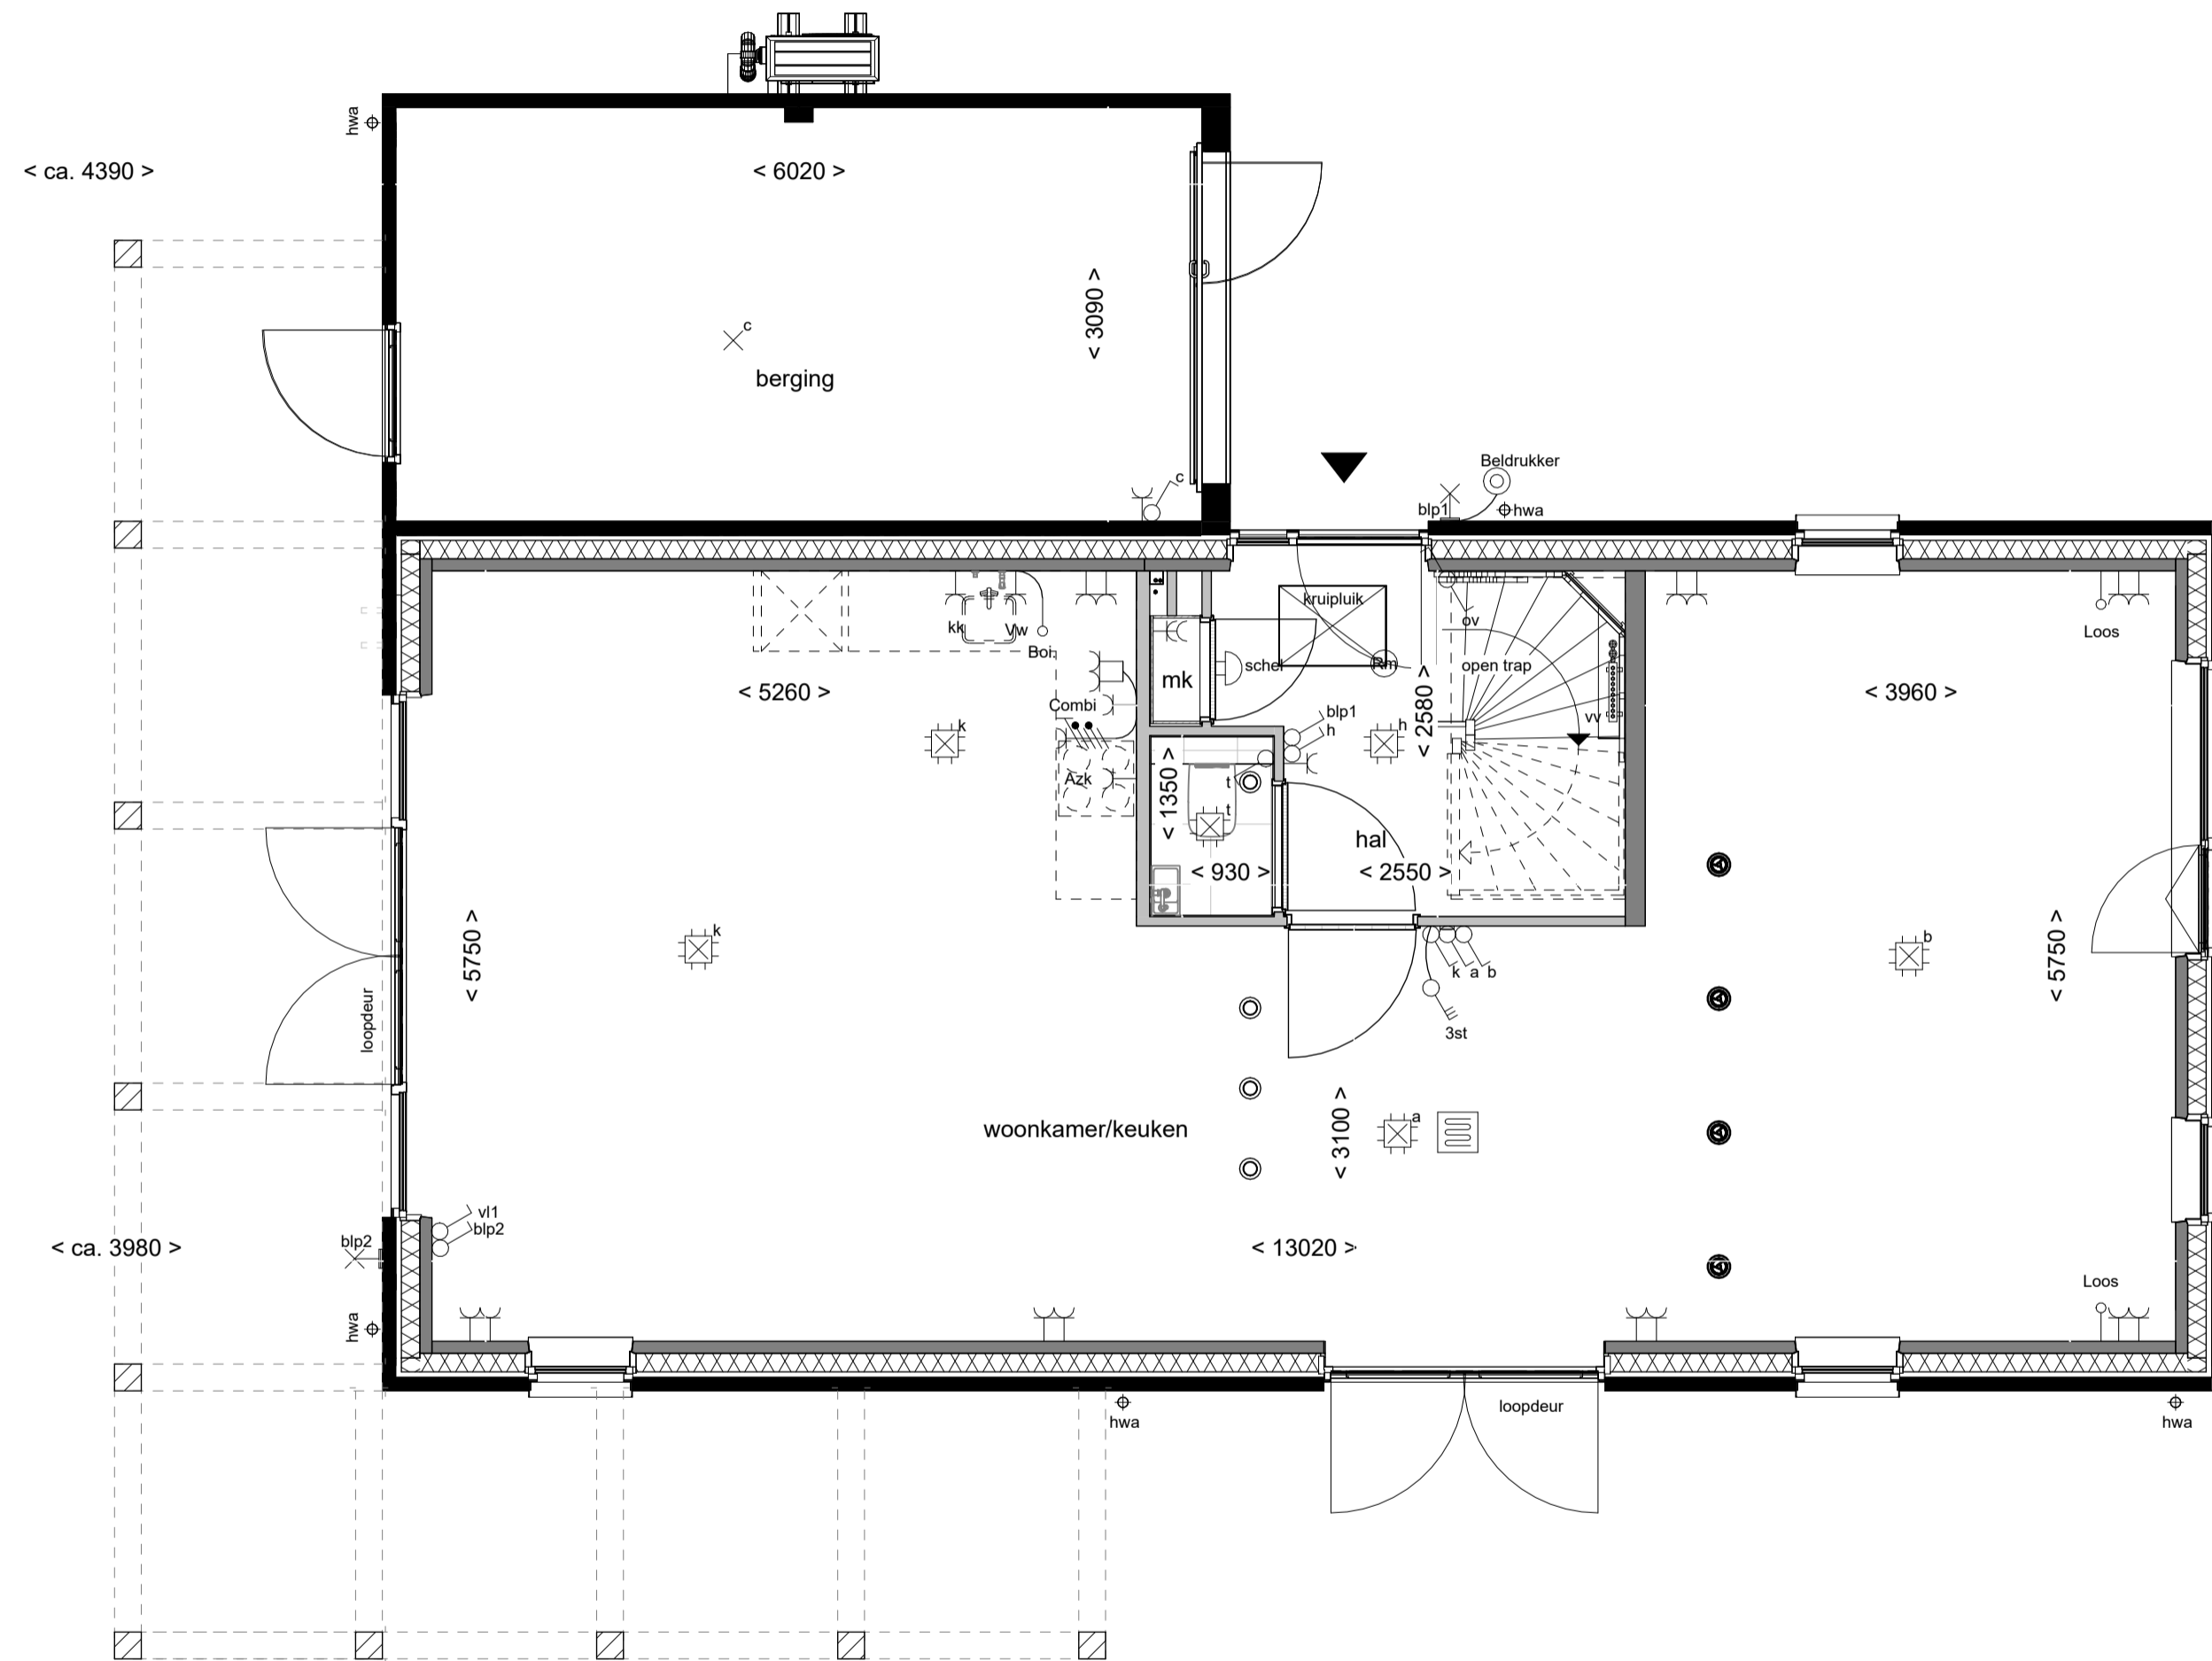

Tekening: **Begane grond**

Woningtype: **F60**


Bouwnummer: **1**

Bladnummer: **VT-01-01a**


Bladformaat: **A2**

Schaal: **1 : 50**

Datum: **21-04-2026**

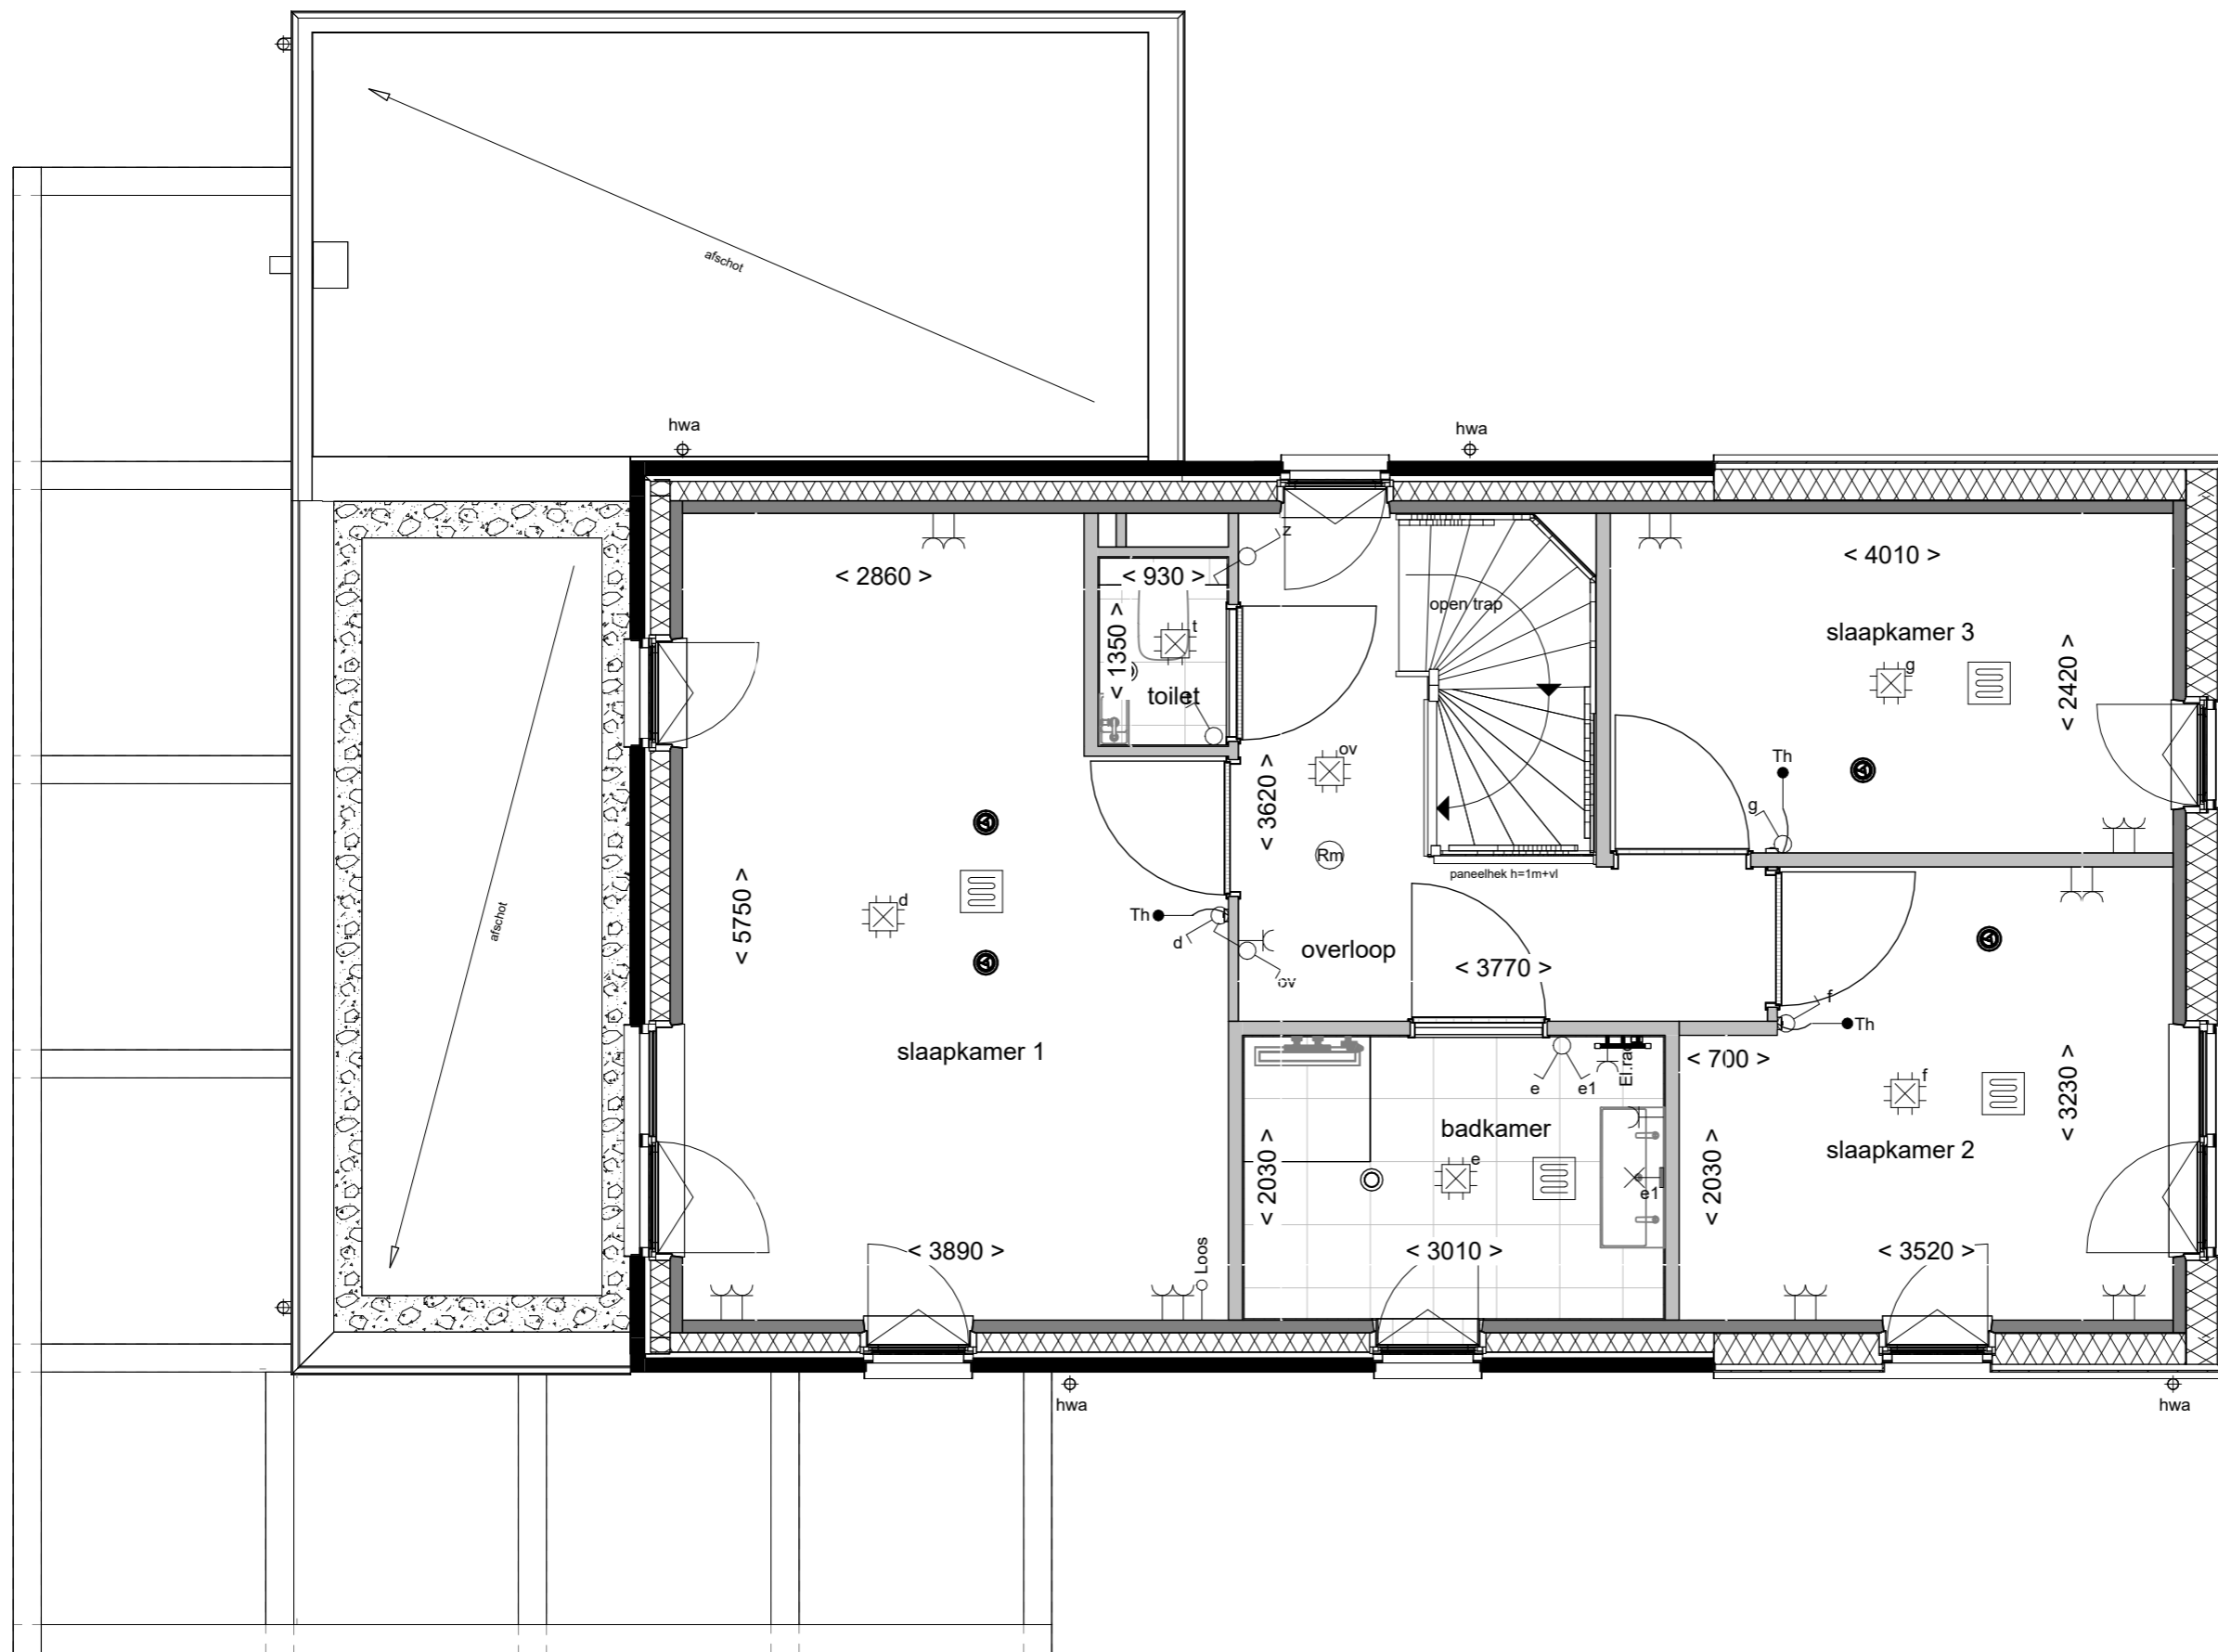

Tekening: **Eerste verdieping**  
 Woningtype: **F60**  
 Bouwnummer: **1**  
 Bladnummer: **VT-01-01b**  
 Bladformaat: **A3**  
 Schaal: **1 : 50**  
 Datum: **21-04-2026**

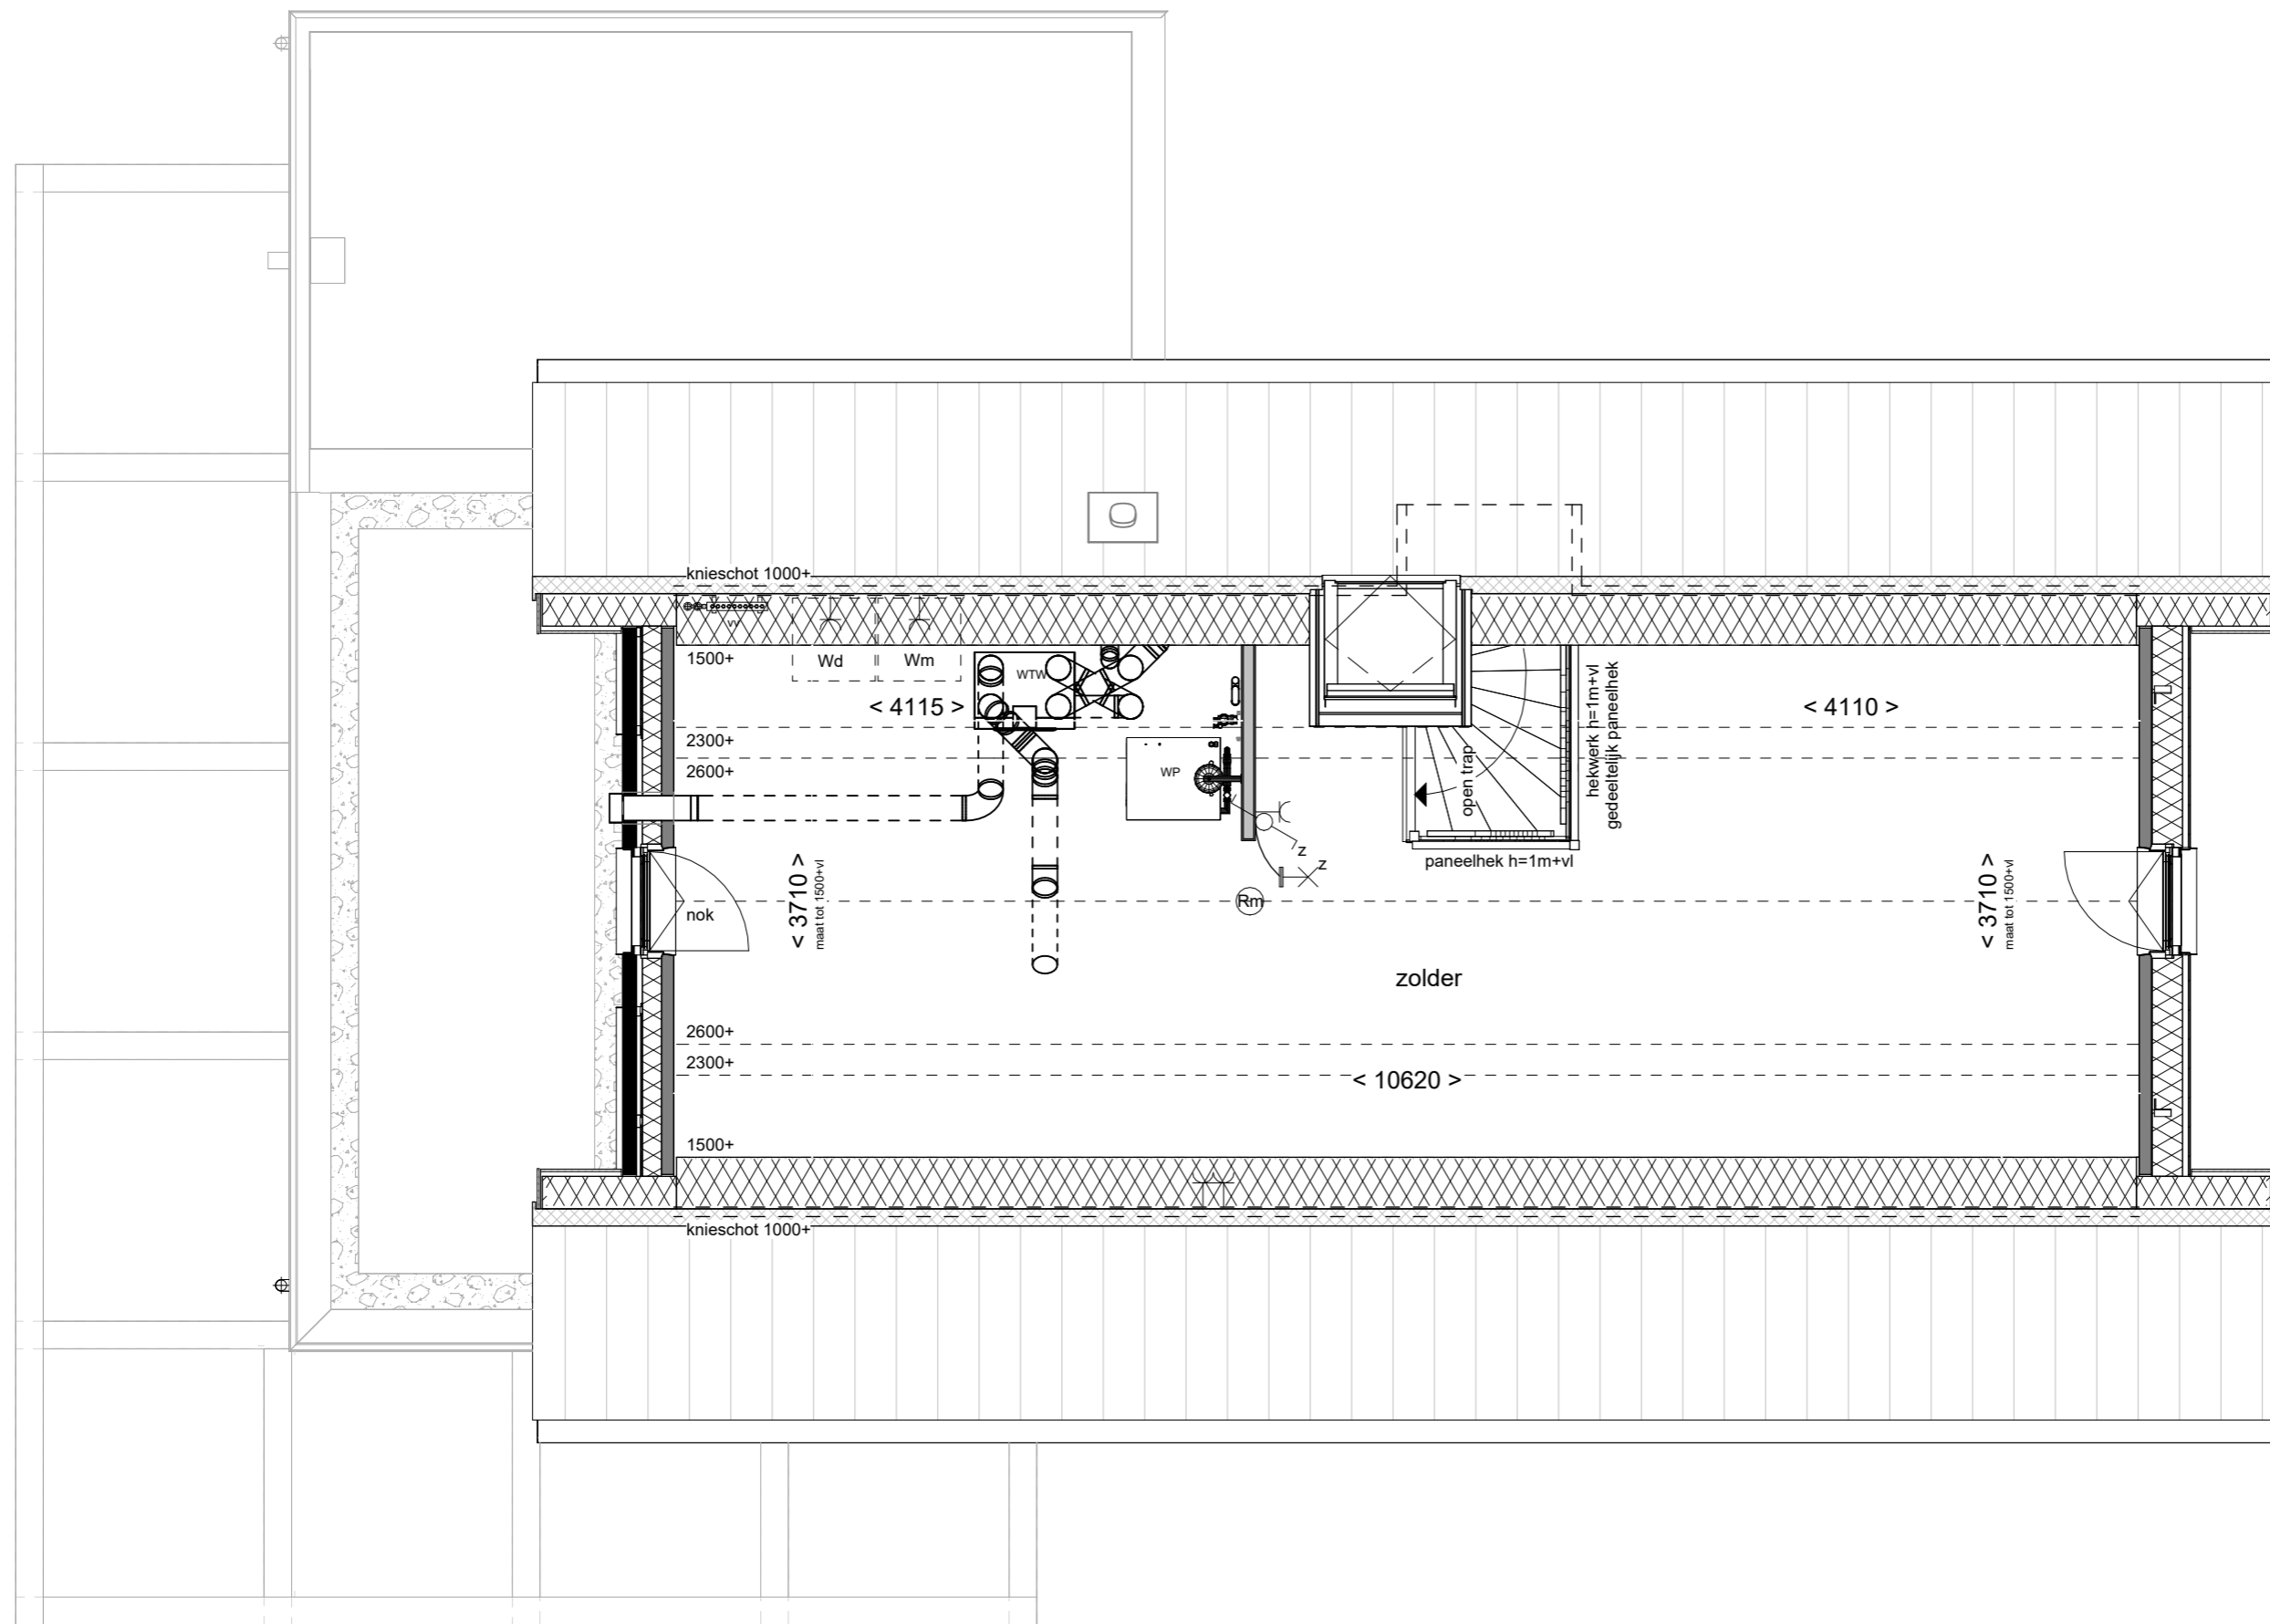

Tekening: **Tweede verdieping**

Woningtype: **F60**



Bouwnummer: **1**

Bladnummer: **VT-01-01c**


Bladformaat: **A3**

Schaal: **1 : 50**

Datum: **21-04-2026**

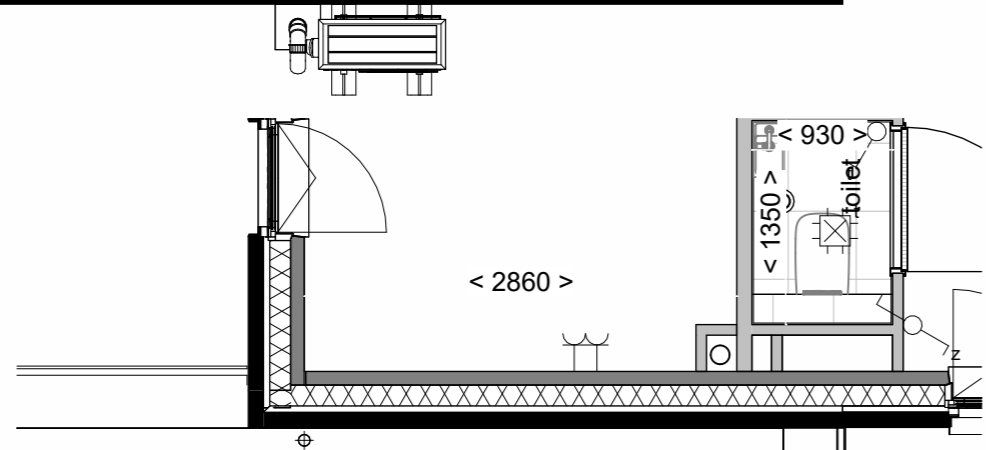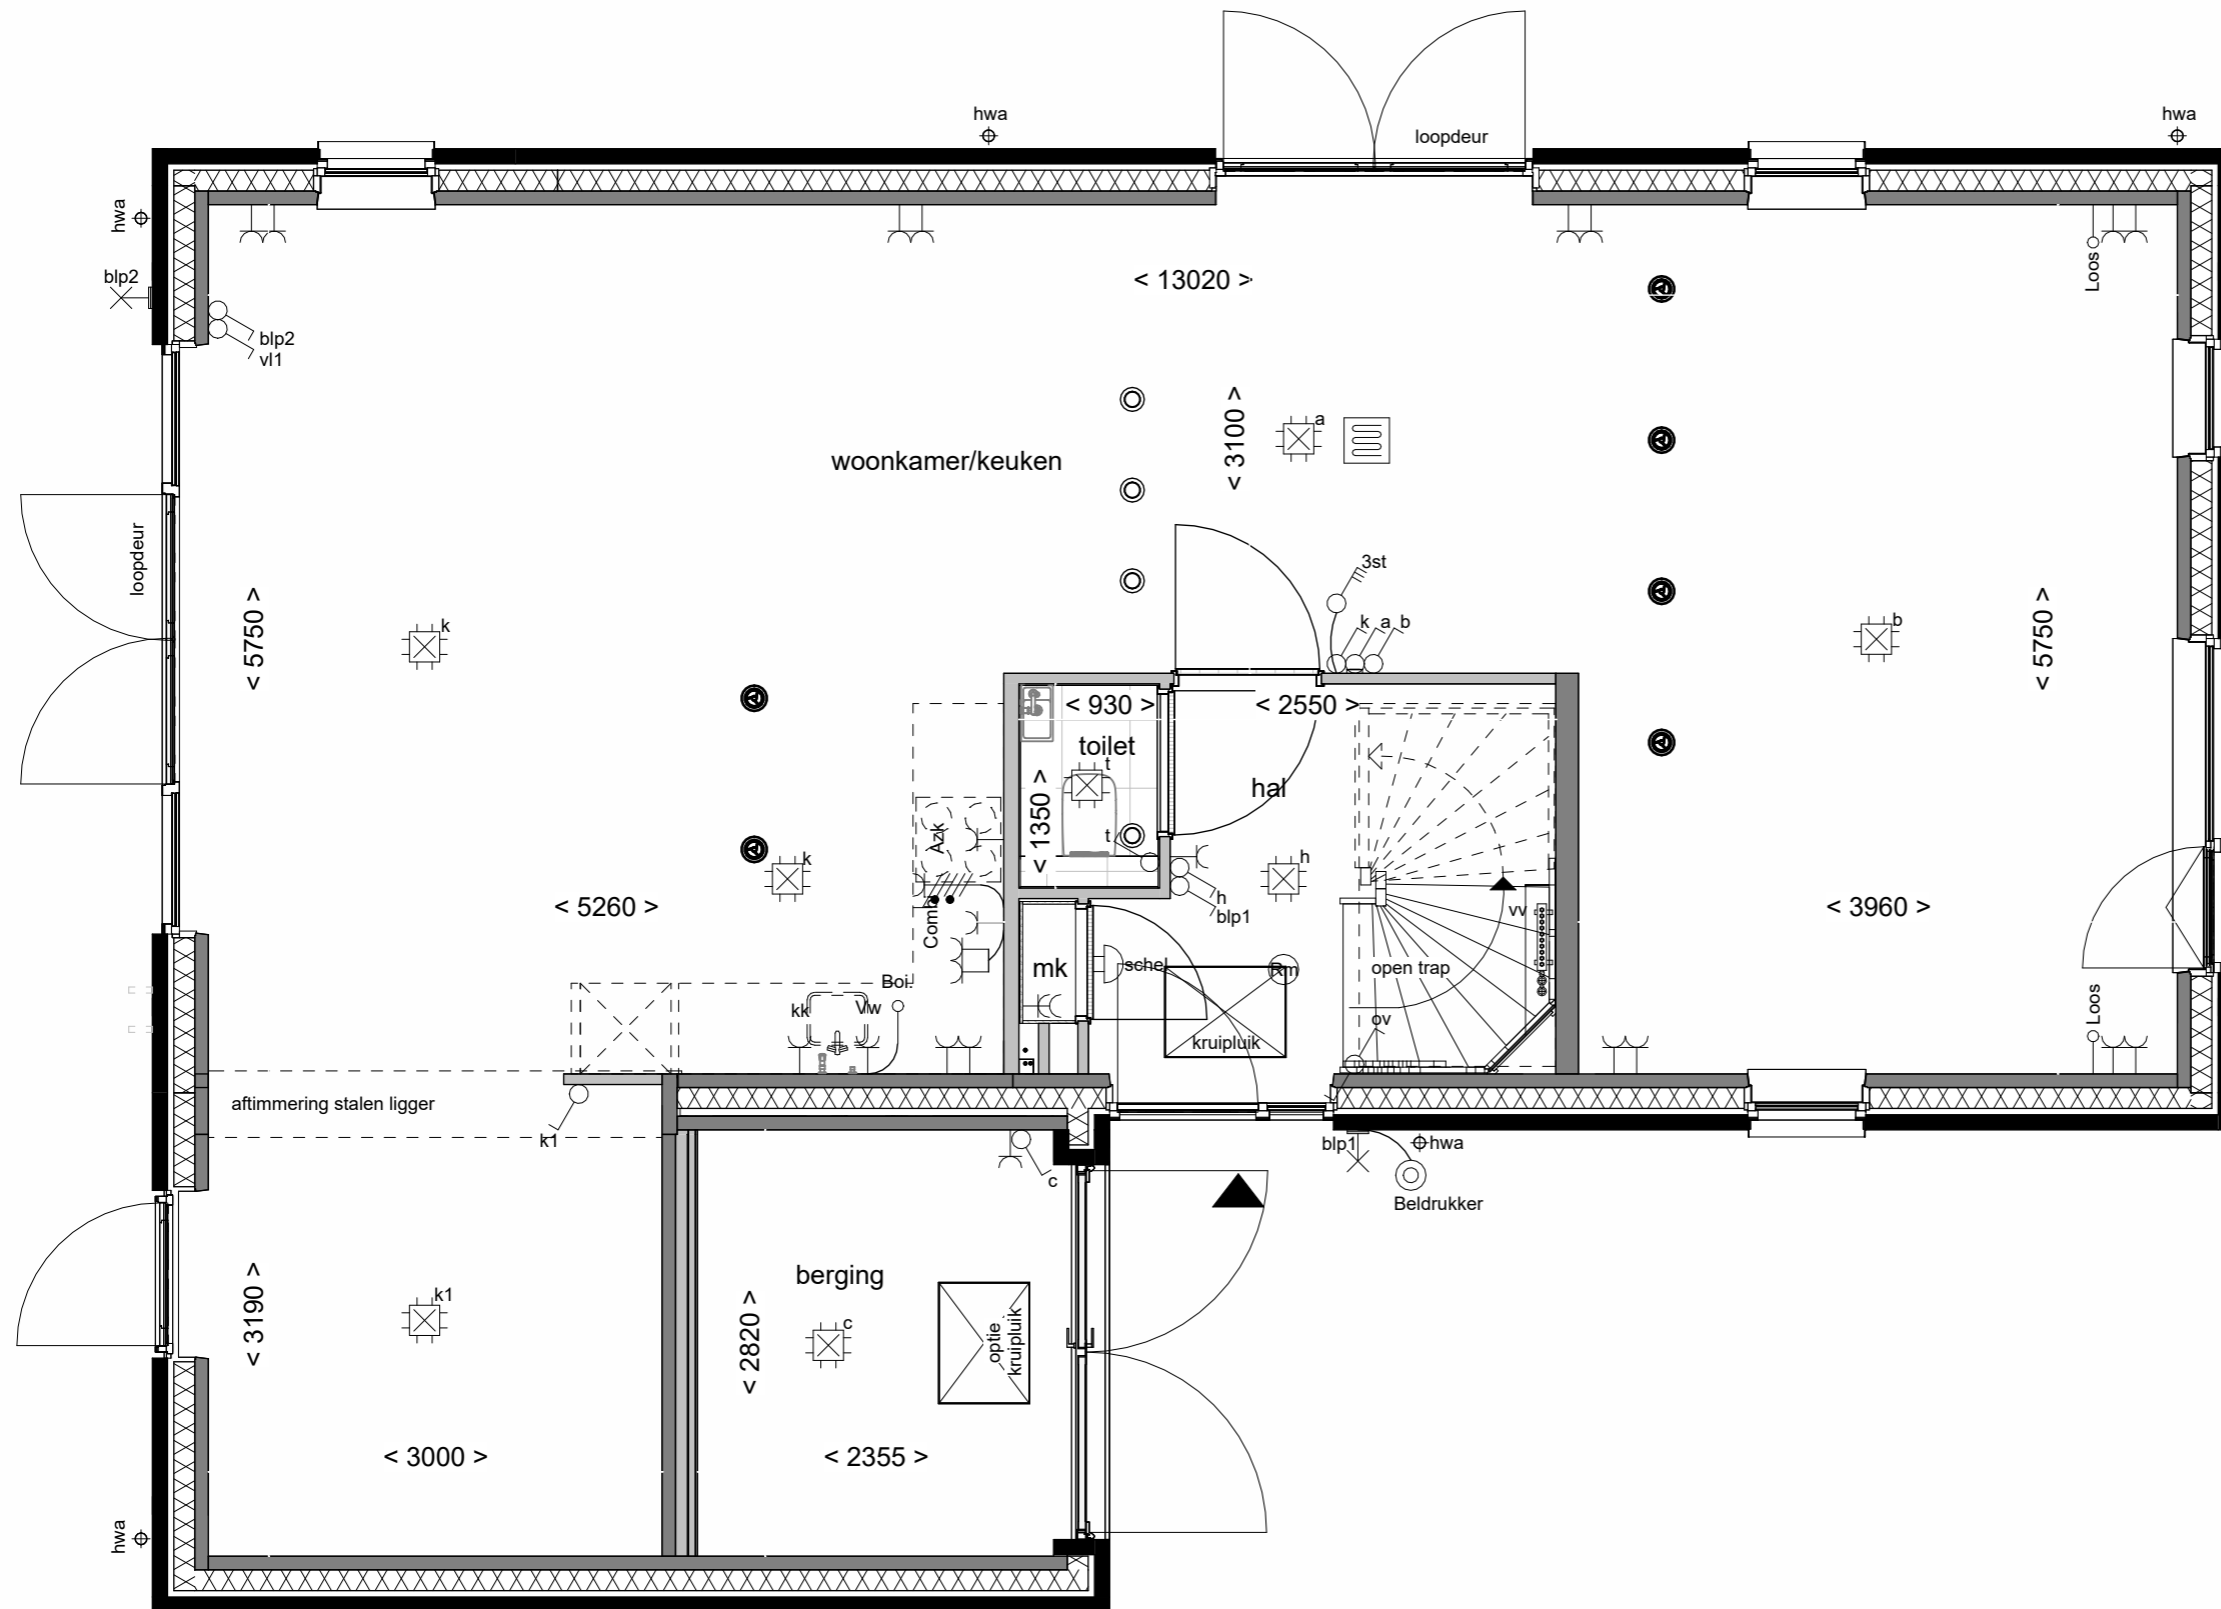



Eerste verdieping (extra schacht)

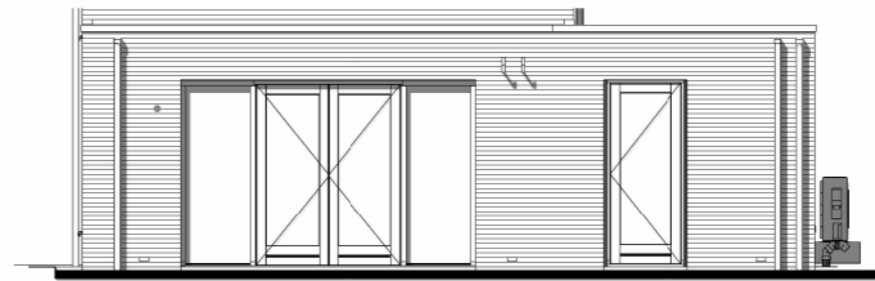

Achtergevel schaal 1:100



Tekening:	Samenvoegen berging bij wnk
Woningtype:	F60
Bouwnummer:	1
Optienummer:	1.A.F.14
Bladformaat:	A3
Schaal:	1:50
Datum:	21-04-2026

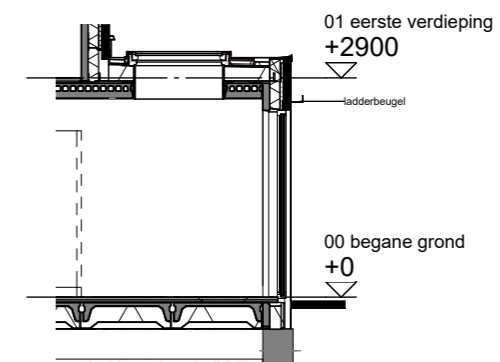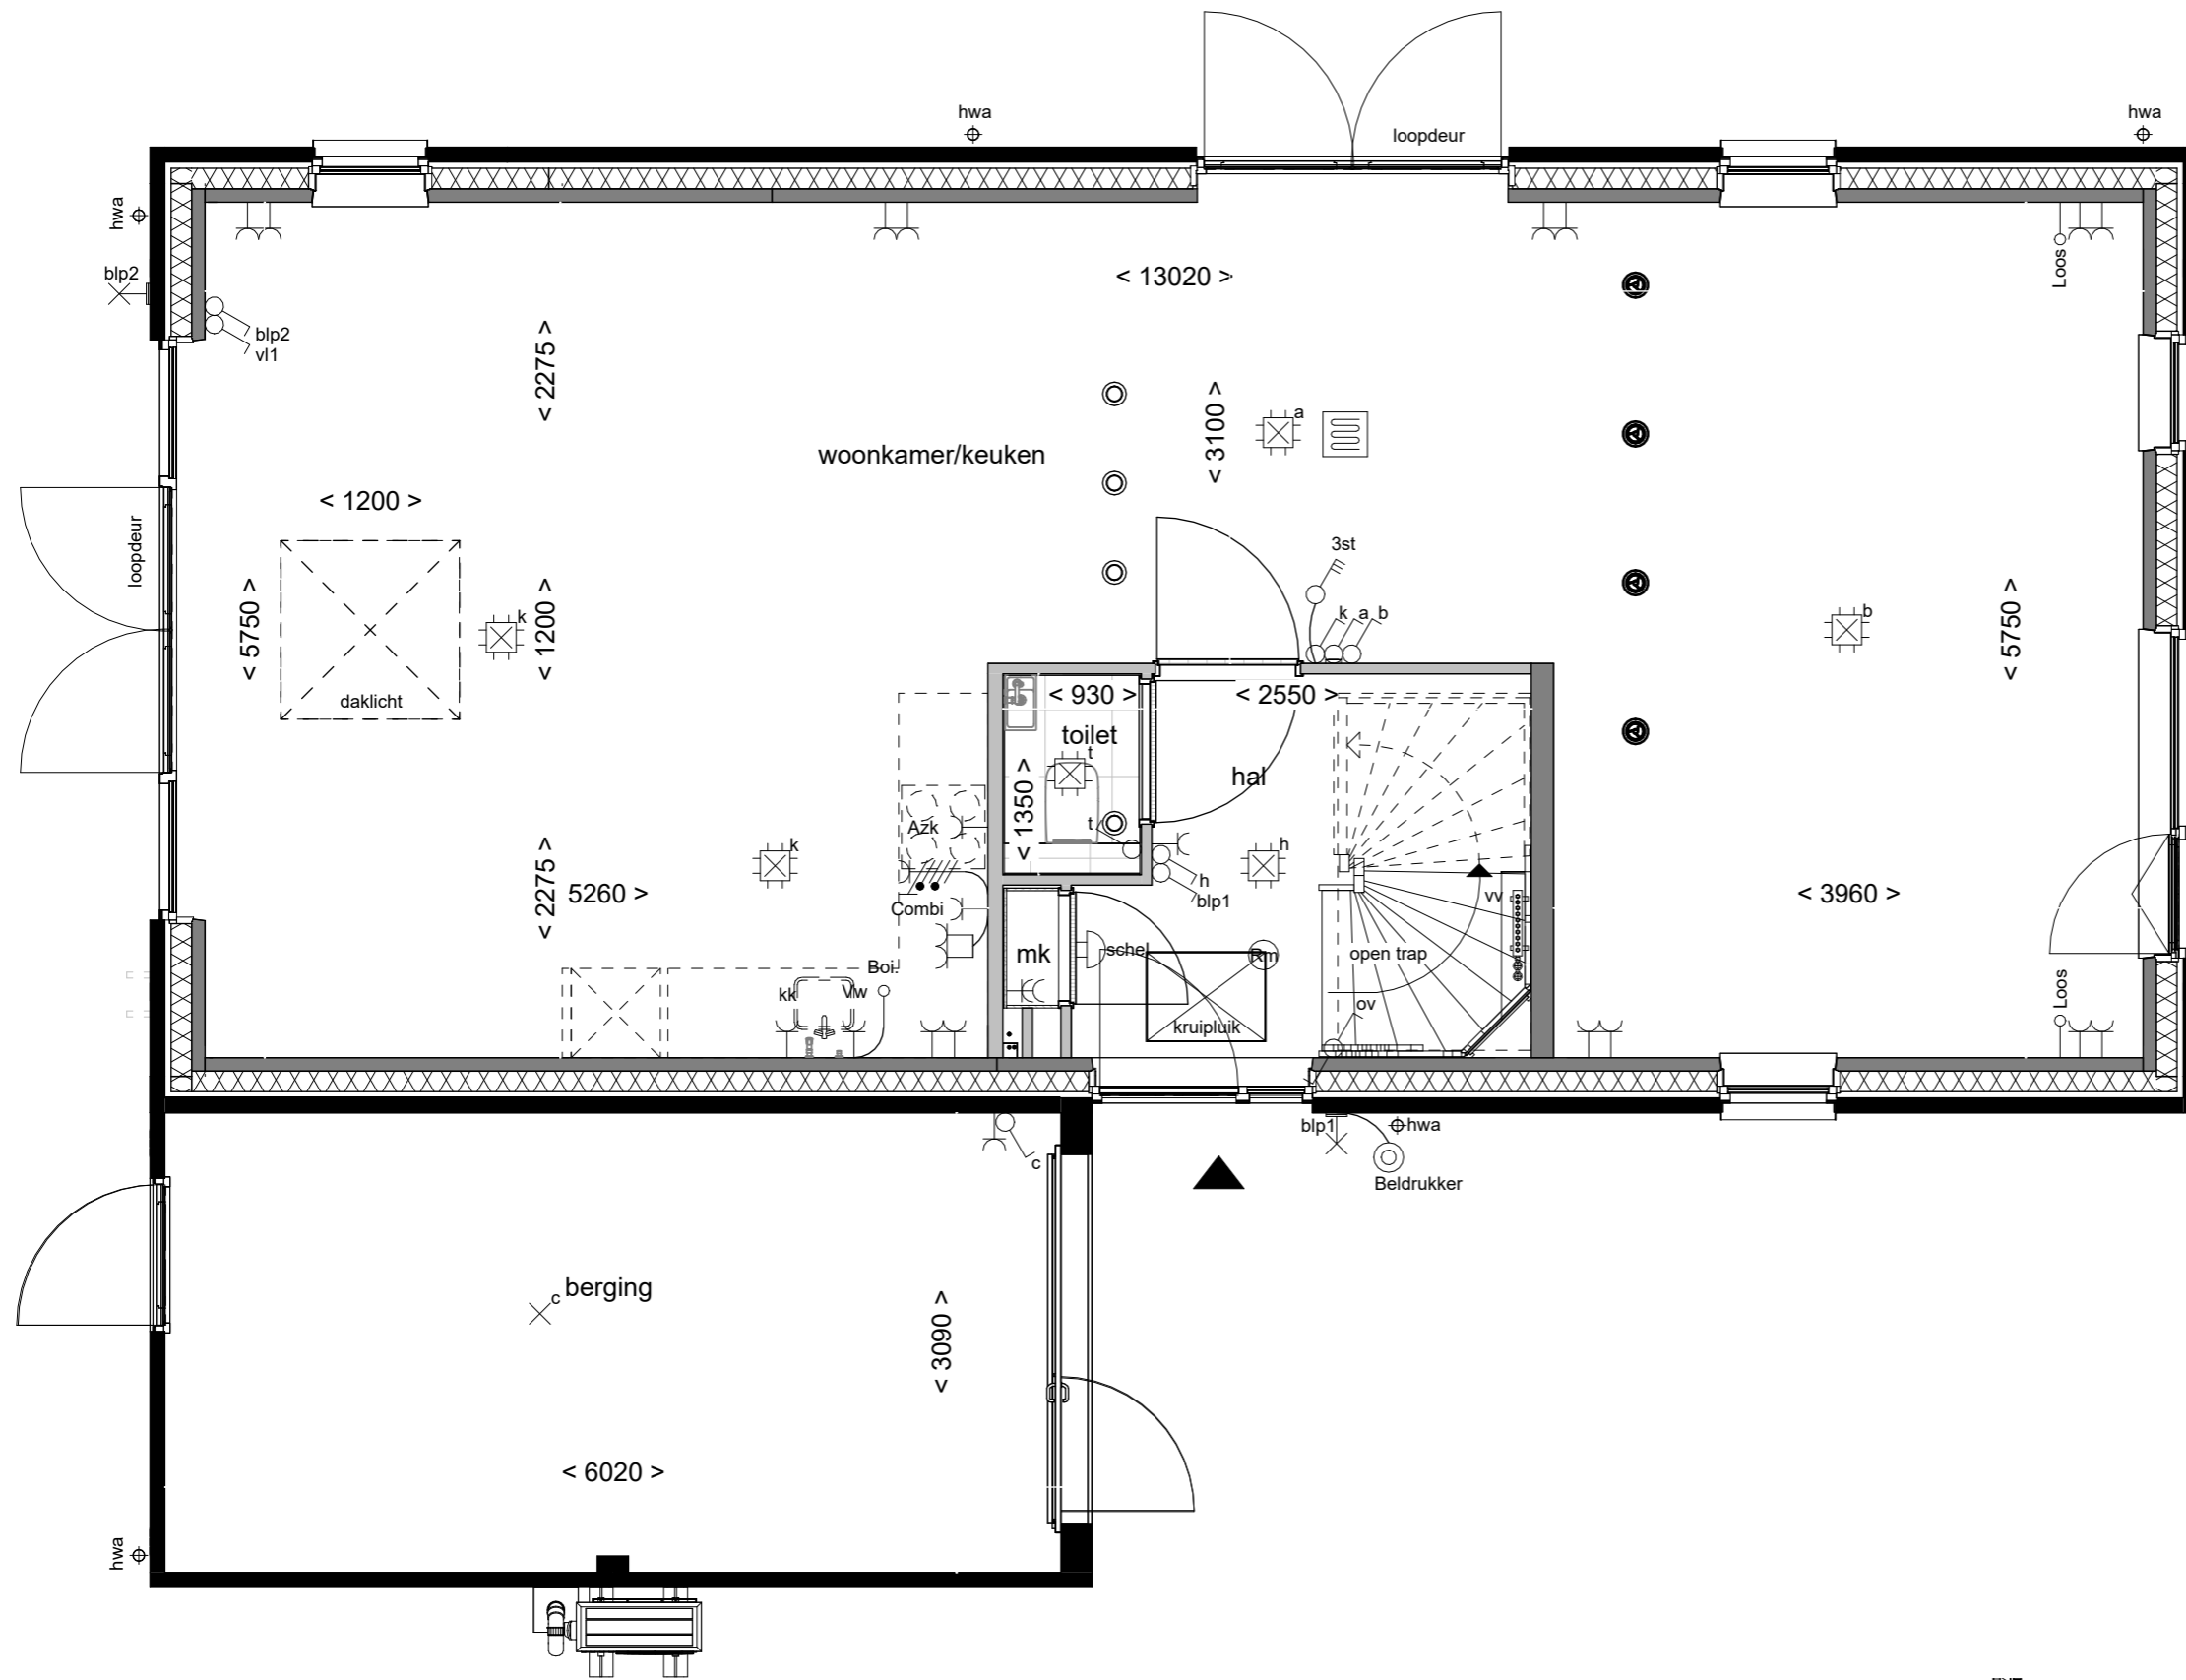

Doorsnede schaal 1:100



Lichtkoepel in uitbouw 240cm

Tekening:

Woningtype: F60



Bouwnummer: 1

Optienummer: 1.B.X.10

Bladformaat: A3

Schaal: 1:50 / 1:100

Datum: 21-04-2026

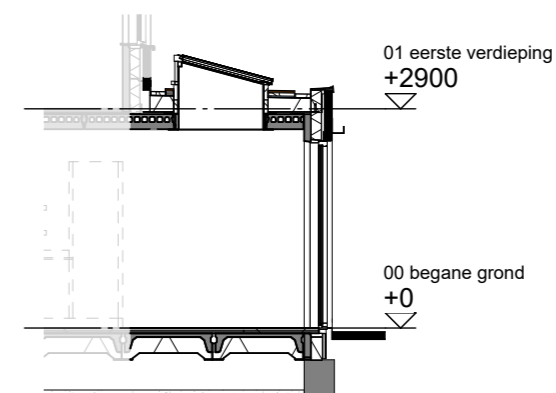
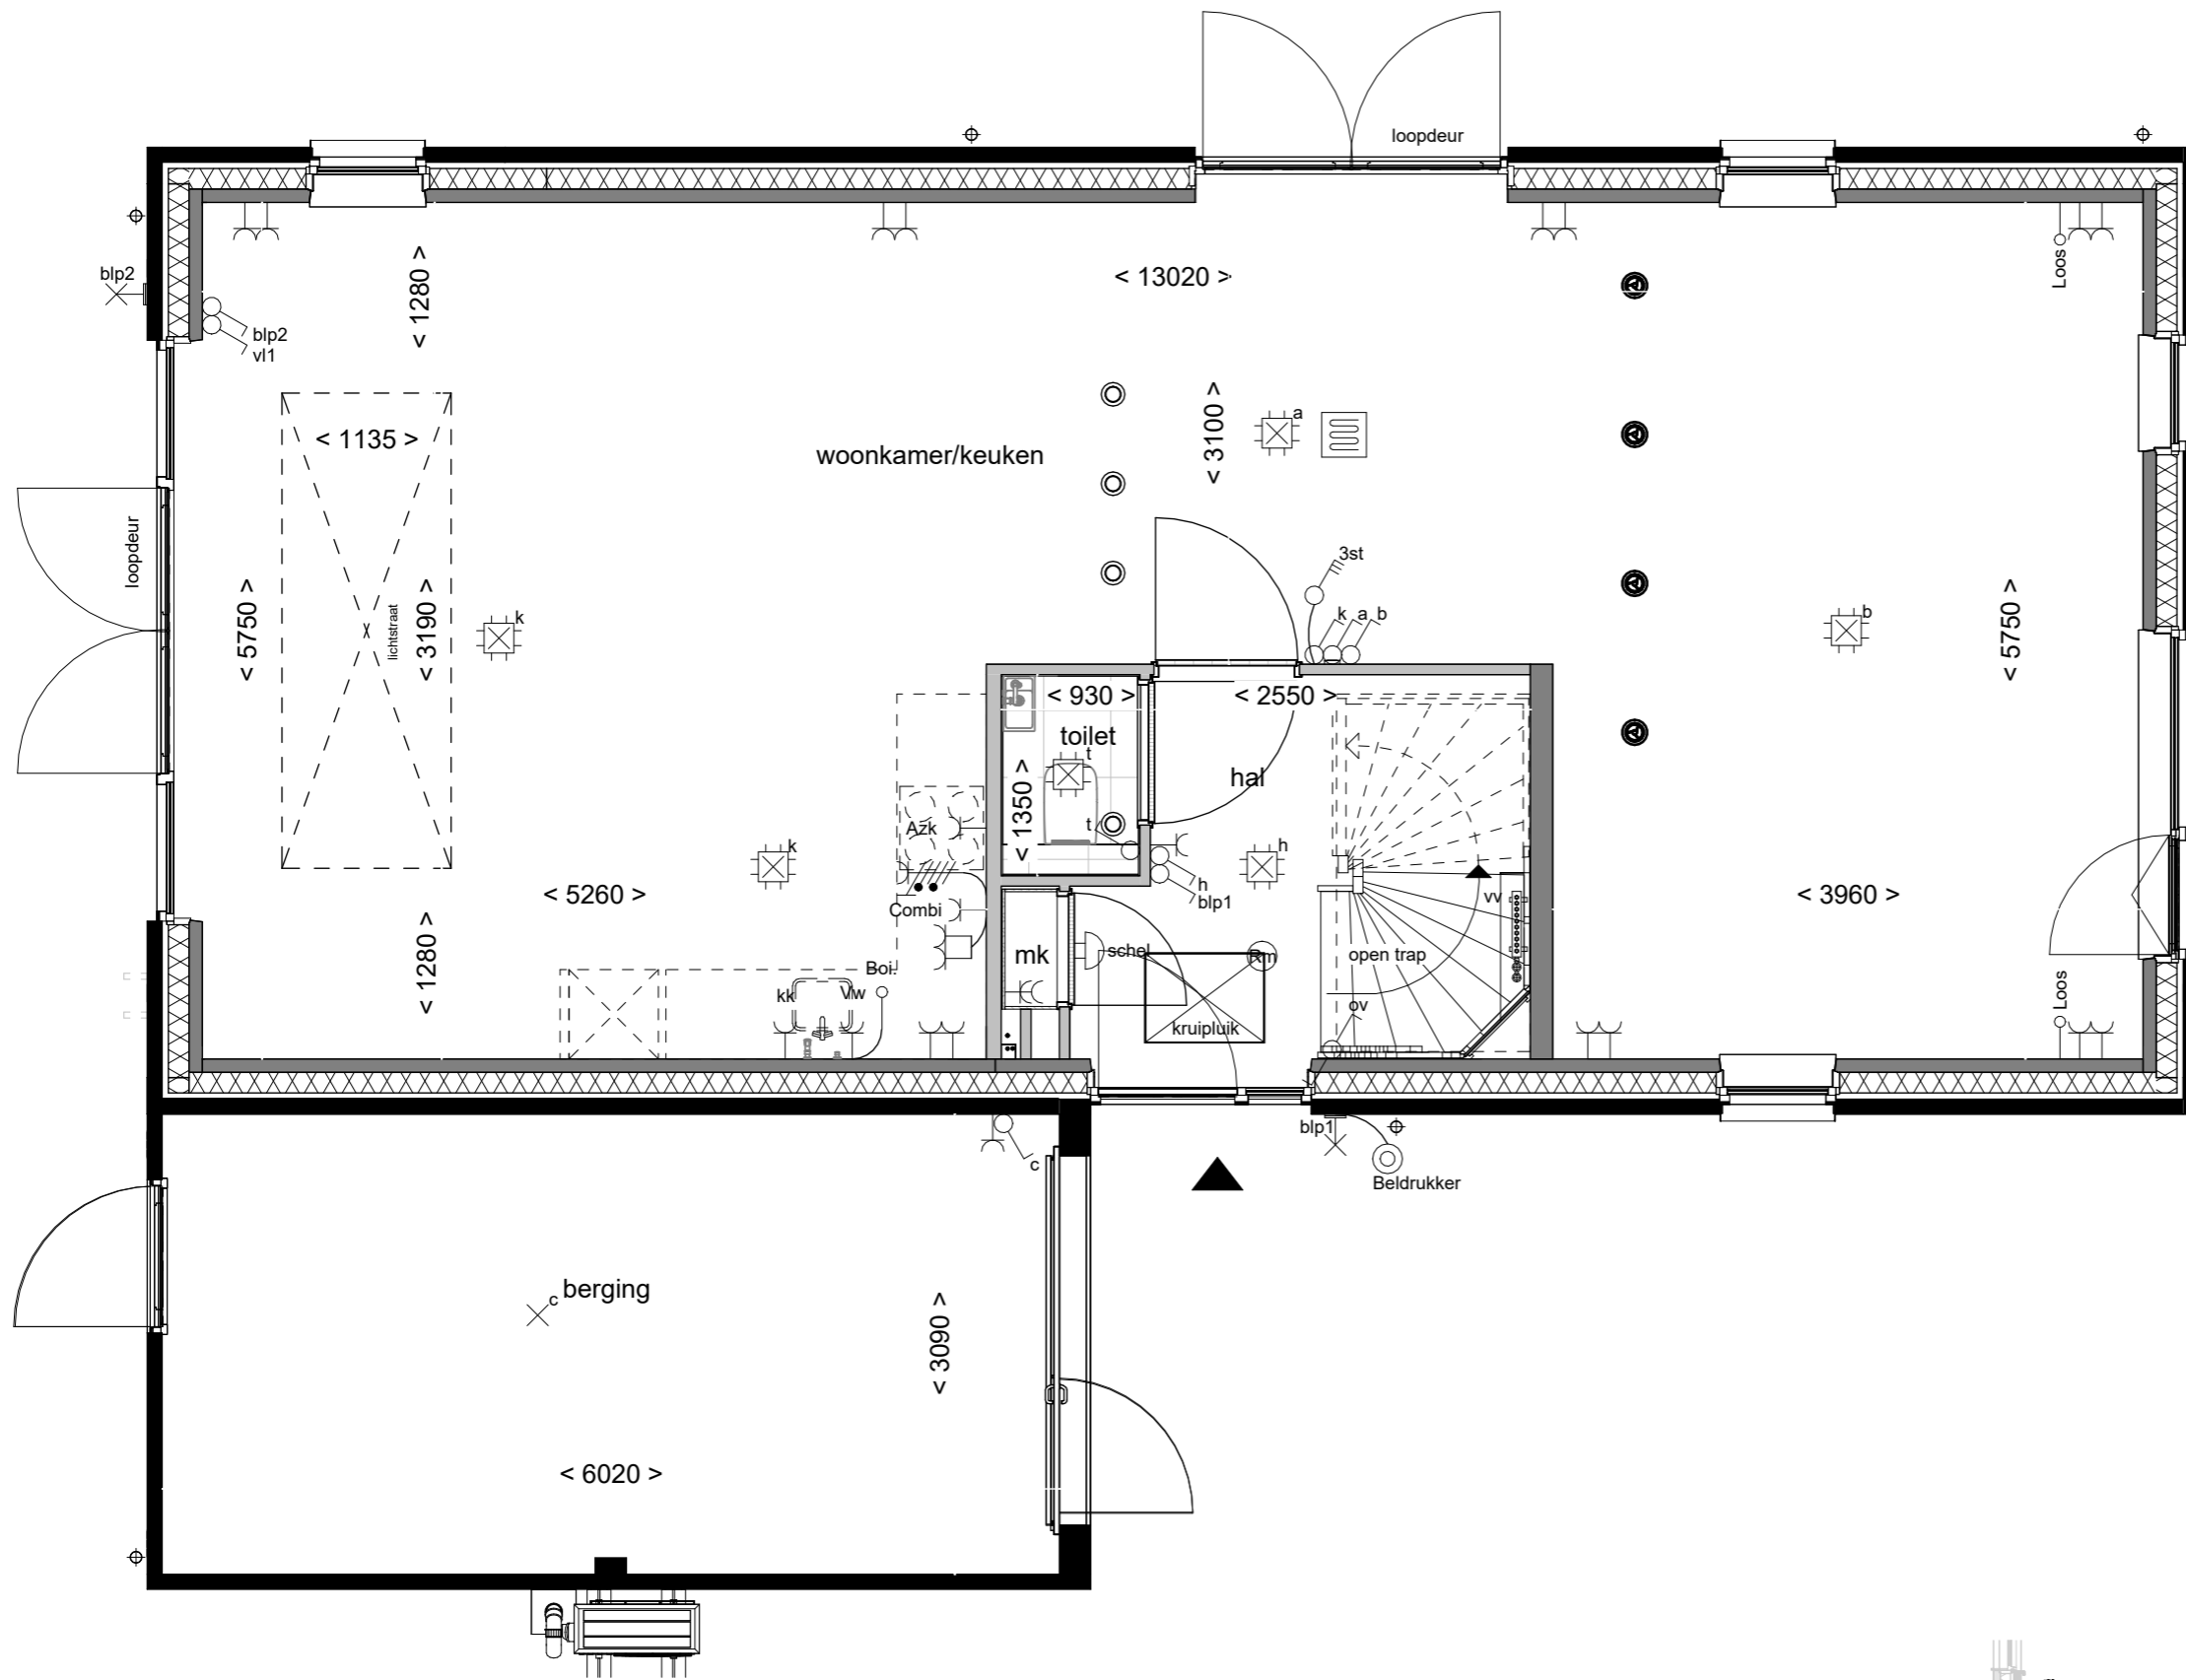


Doorsnede schaal 1:100




Lichtstraat in uitbouw  
240cm


Tekening:	Lichtstraat in uitbouw 240cm
Woningtype:	F60
Bouwnummer:	1
Optienummer:	1.B.X.14
Bladformaat:	A3
Schaal:	1:50 / 1:100
Datum:	21-04-2026

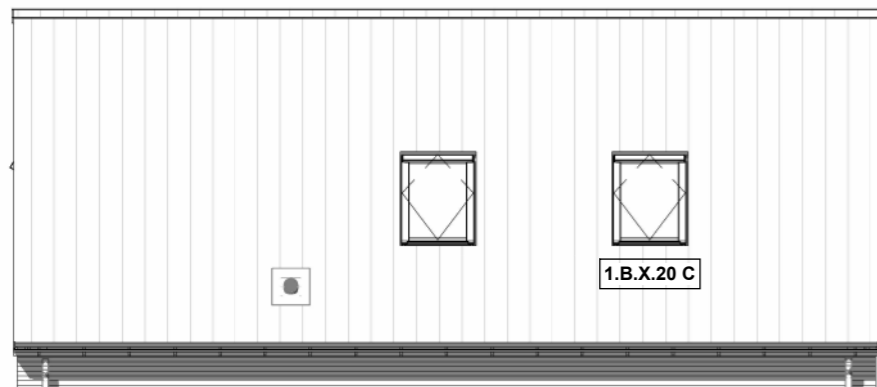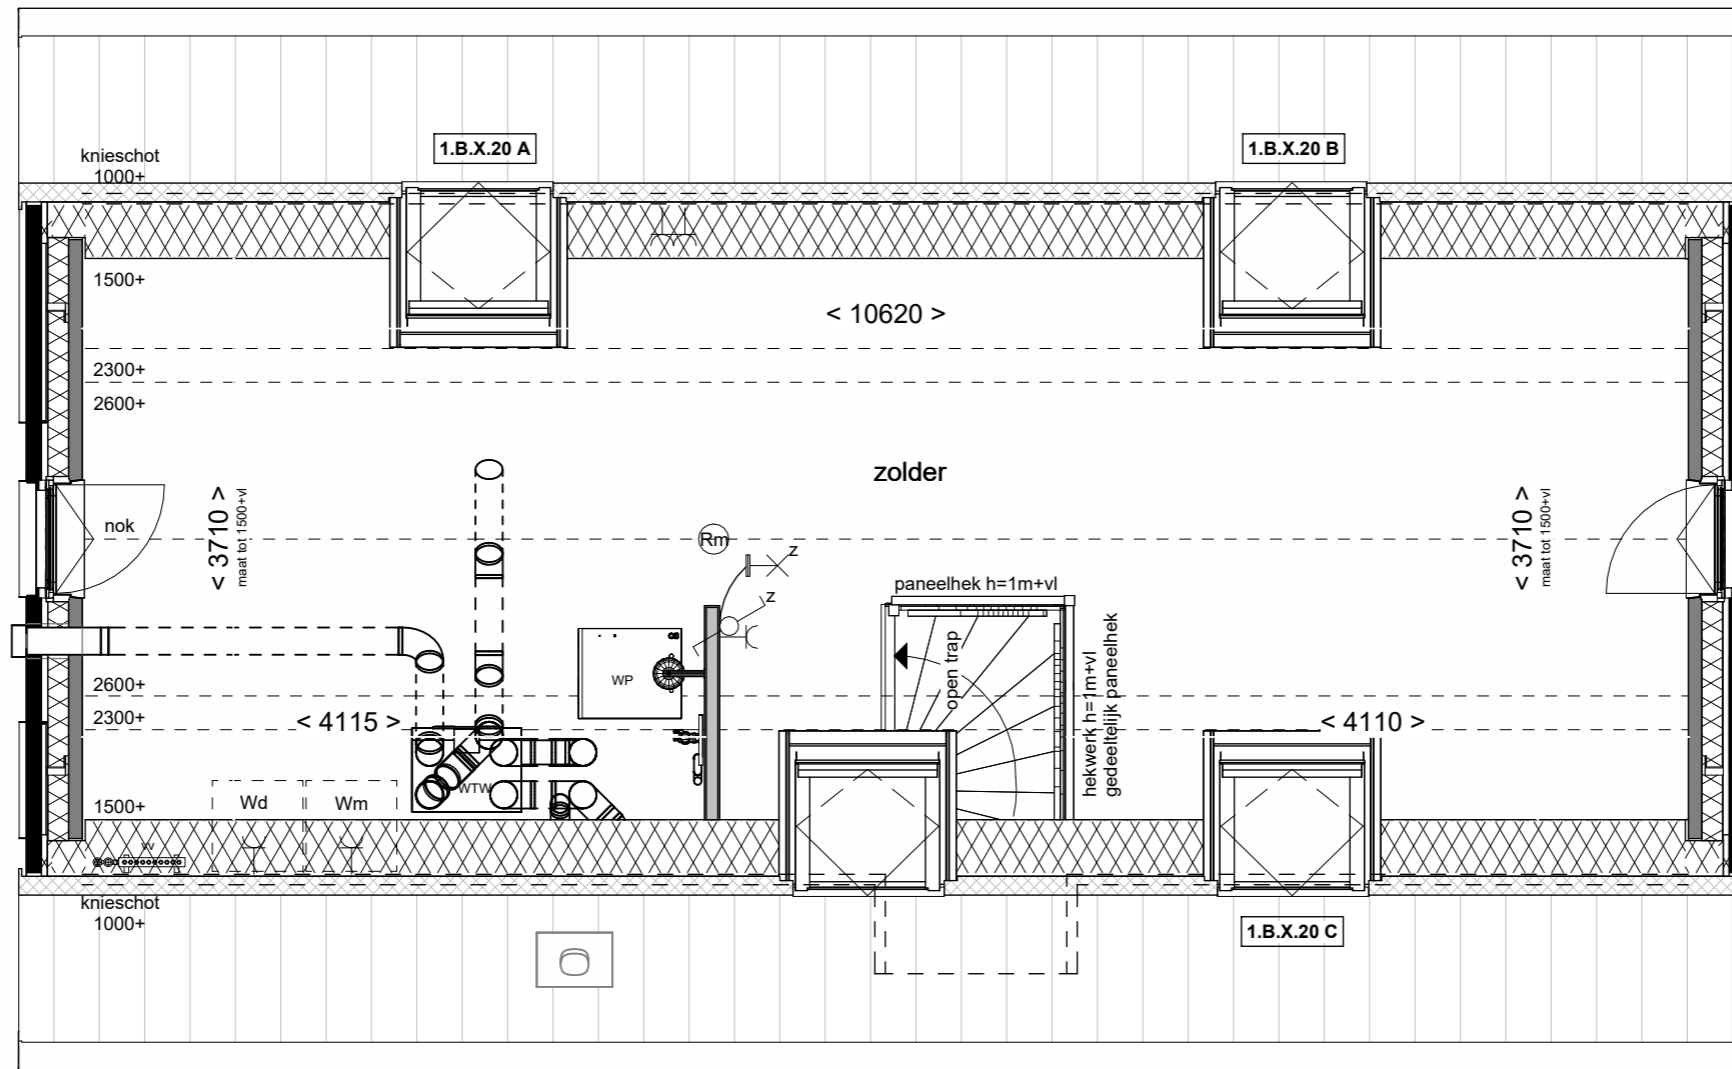

Linkerzijgevel schaal 1:100

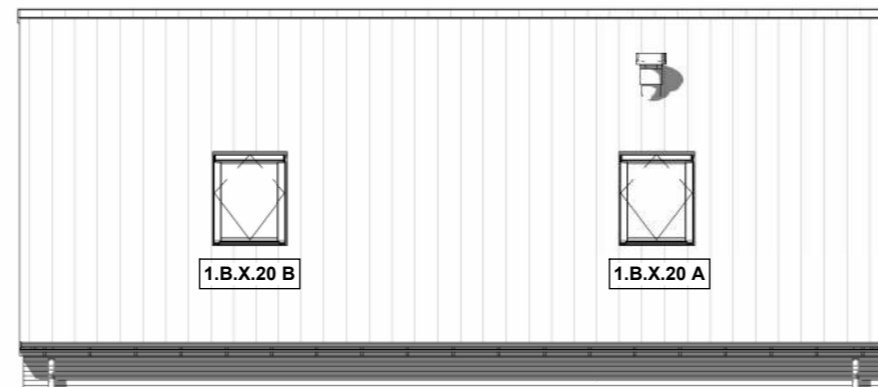



Rechterzijgevel schaal 1:100

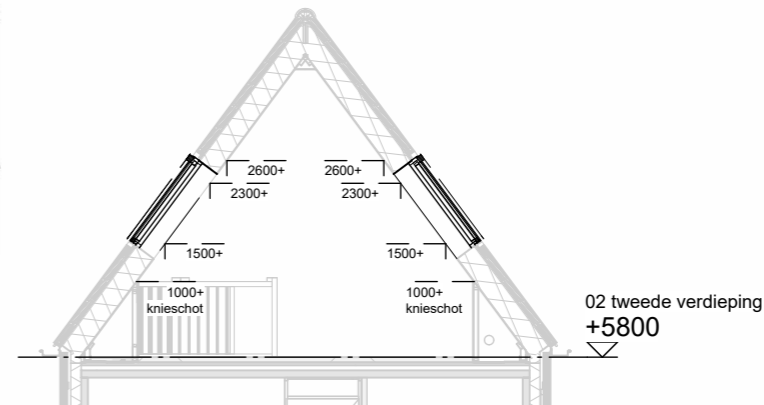

Doorsnede schaal 1:100



Tekening: Dakramen zijgevels  
 Woningtype: F60  
 Bouwnummer: 1  
 Optienummer: 1.B.X.20  
 Bladformaat: A3  
 Schaal: 1:50 / 1:100  
 Datum: 21-04-2026

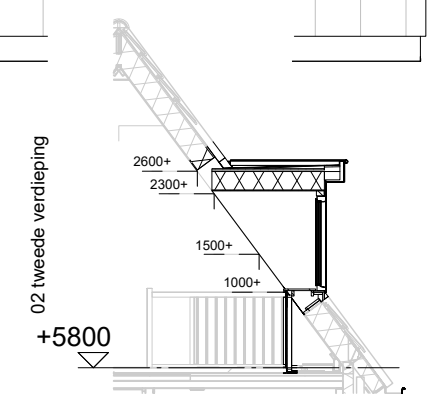
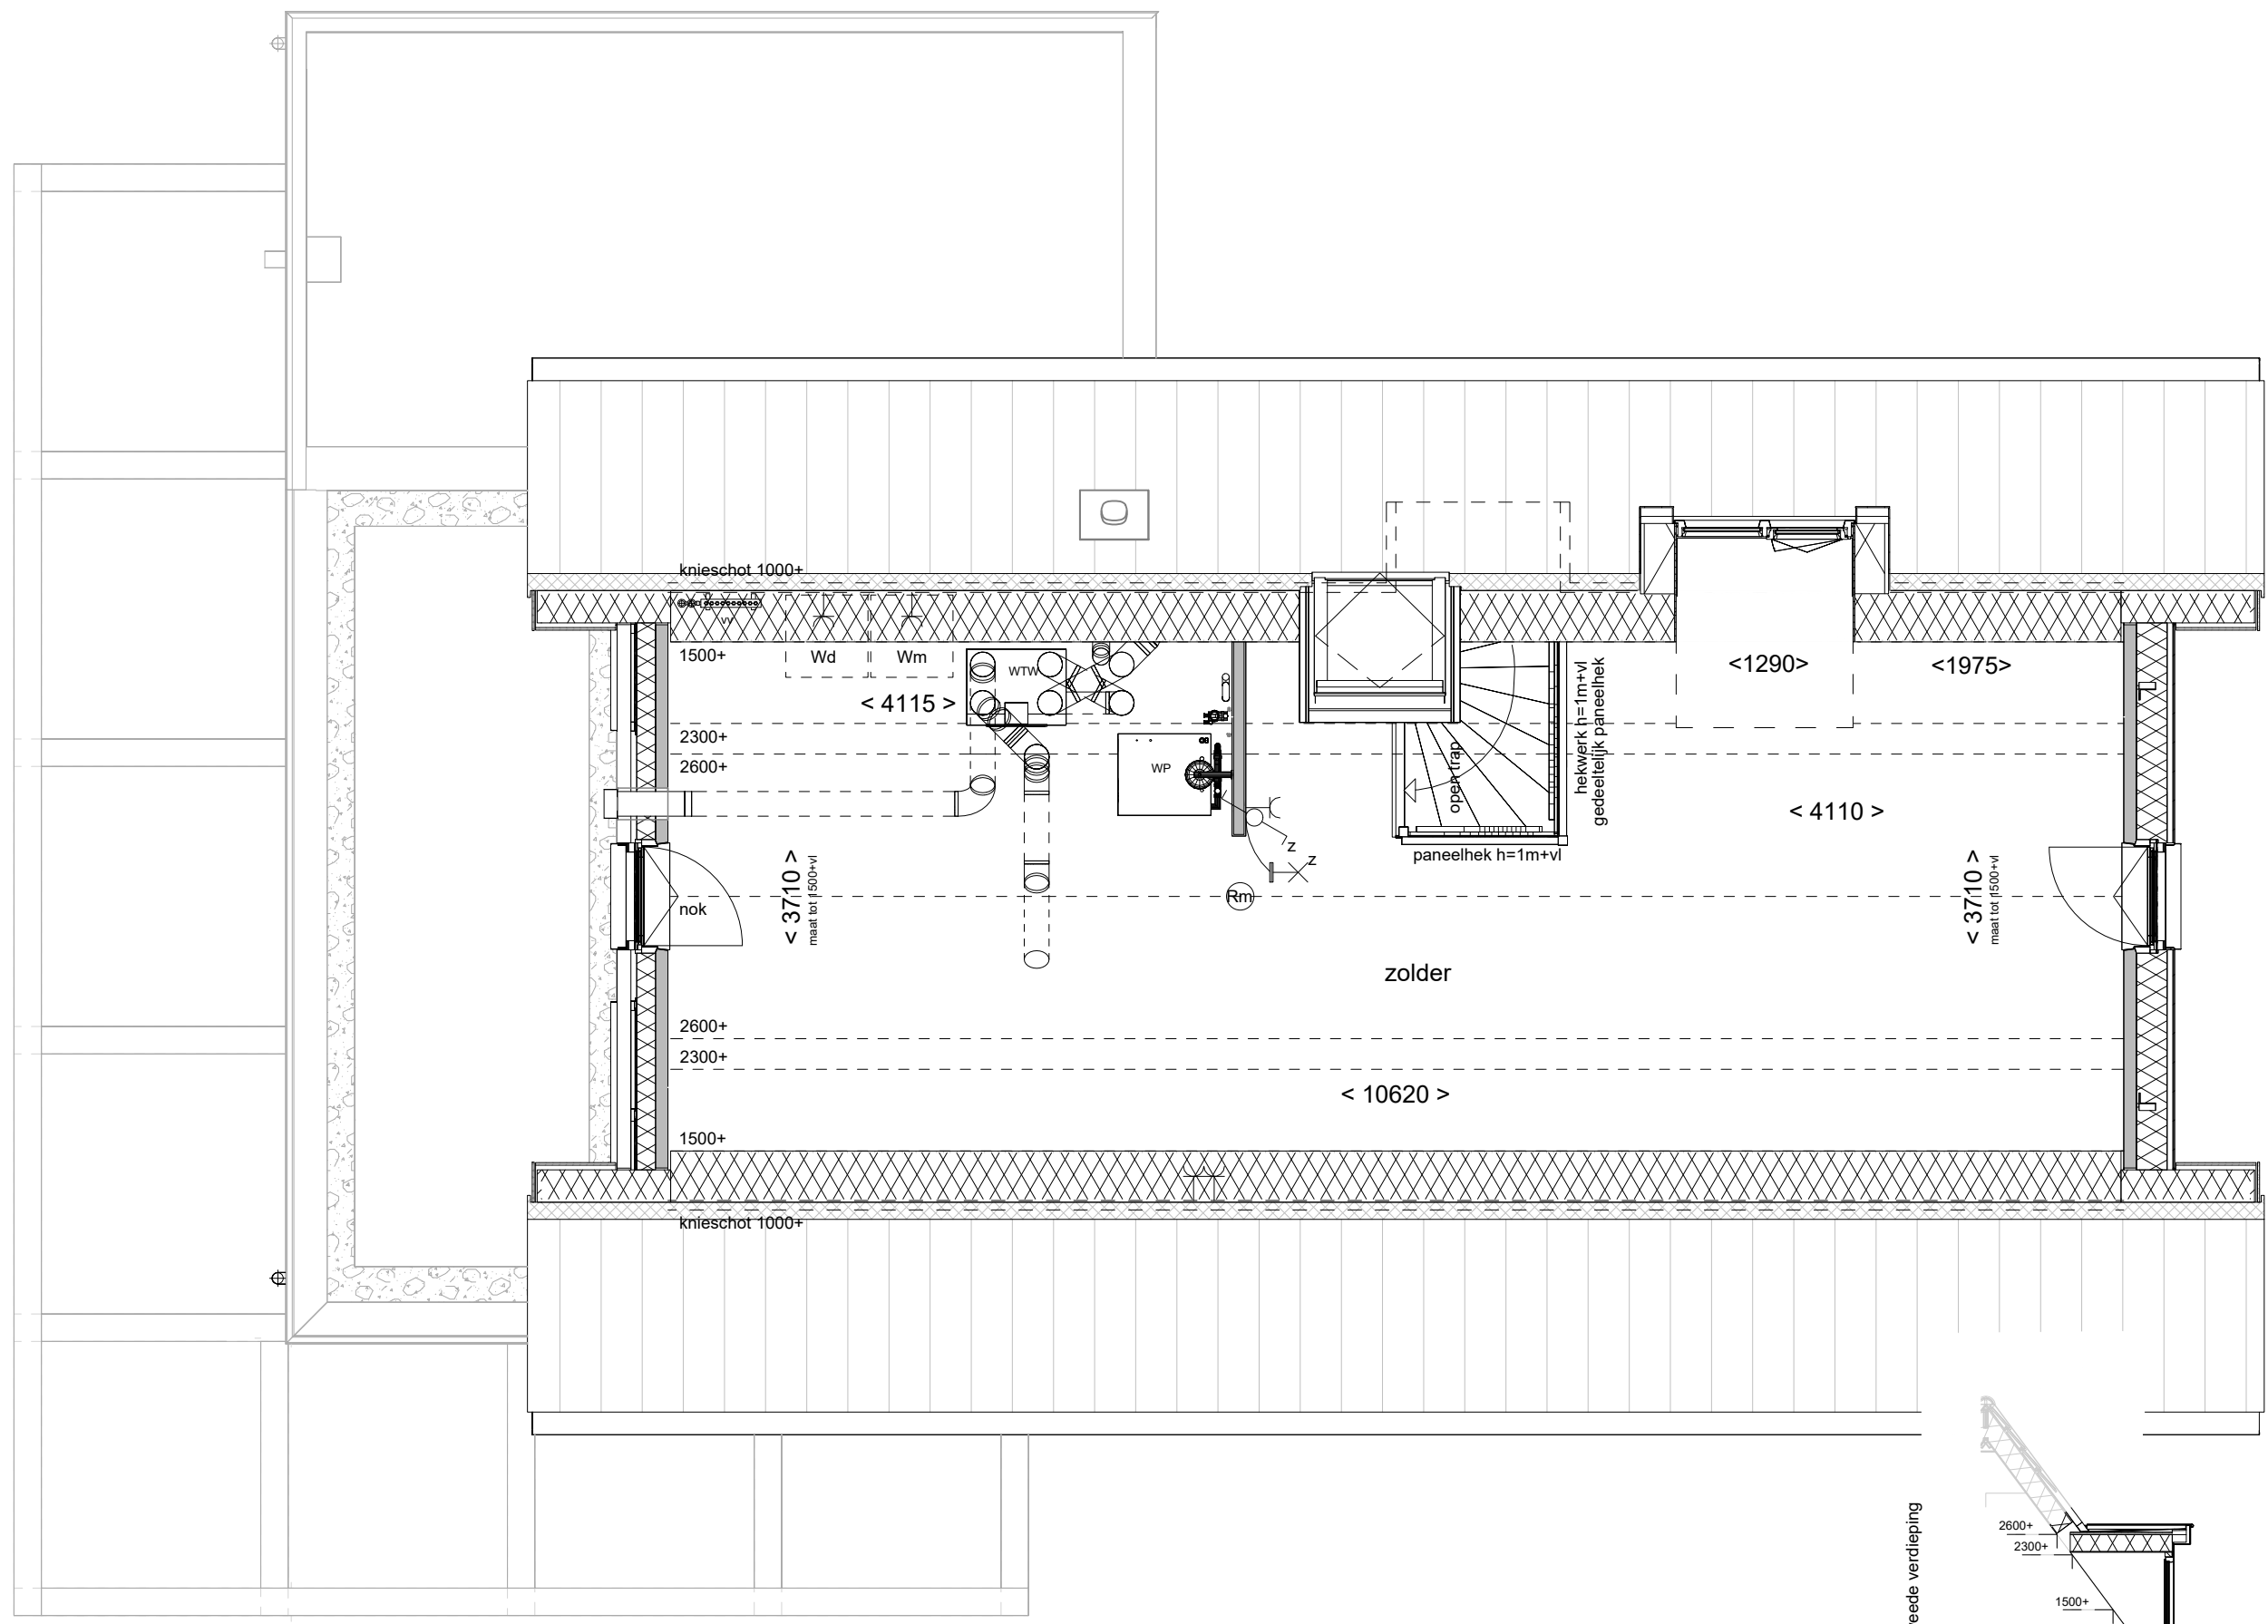


Doorsnede schaal 1:100



**Dakkapel zijgevel**  
130cm

Tekening:	130cm
Woningtype:	F60
Bouwnummer:	1
Optienummer:	1.B.X.36
Bladformaat:	A3
Schaal:	1:50 / 1:100
Datum:	21-04-2026

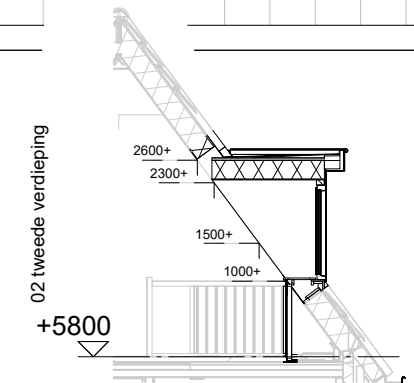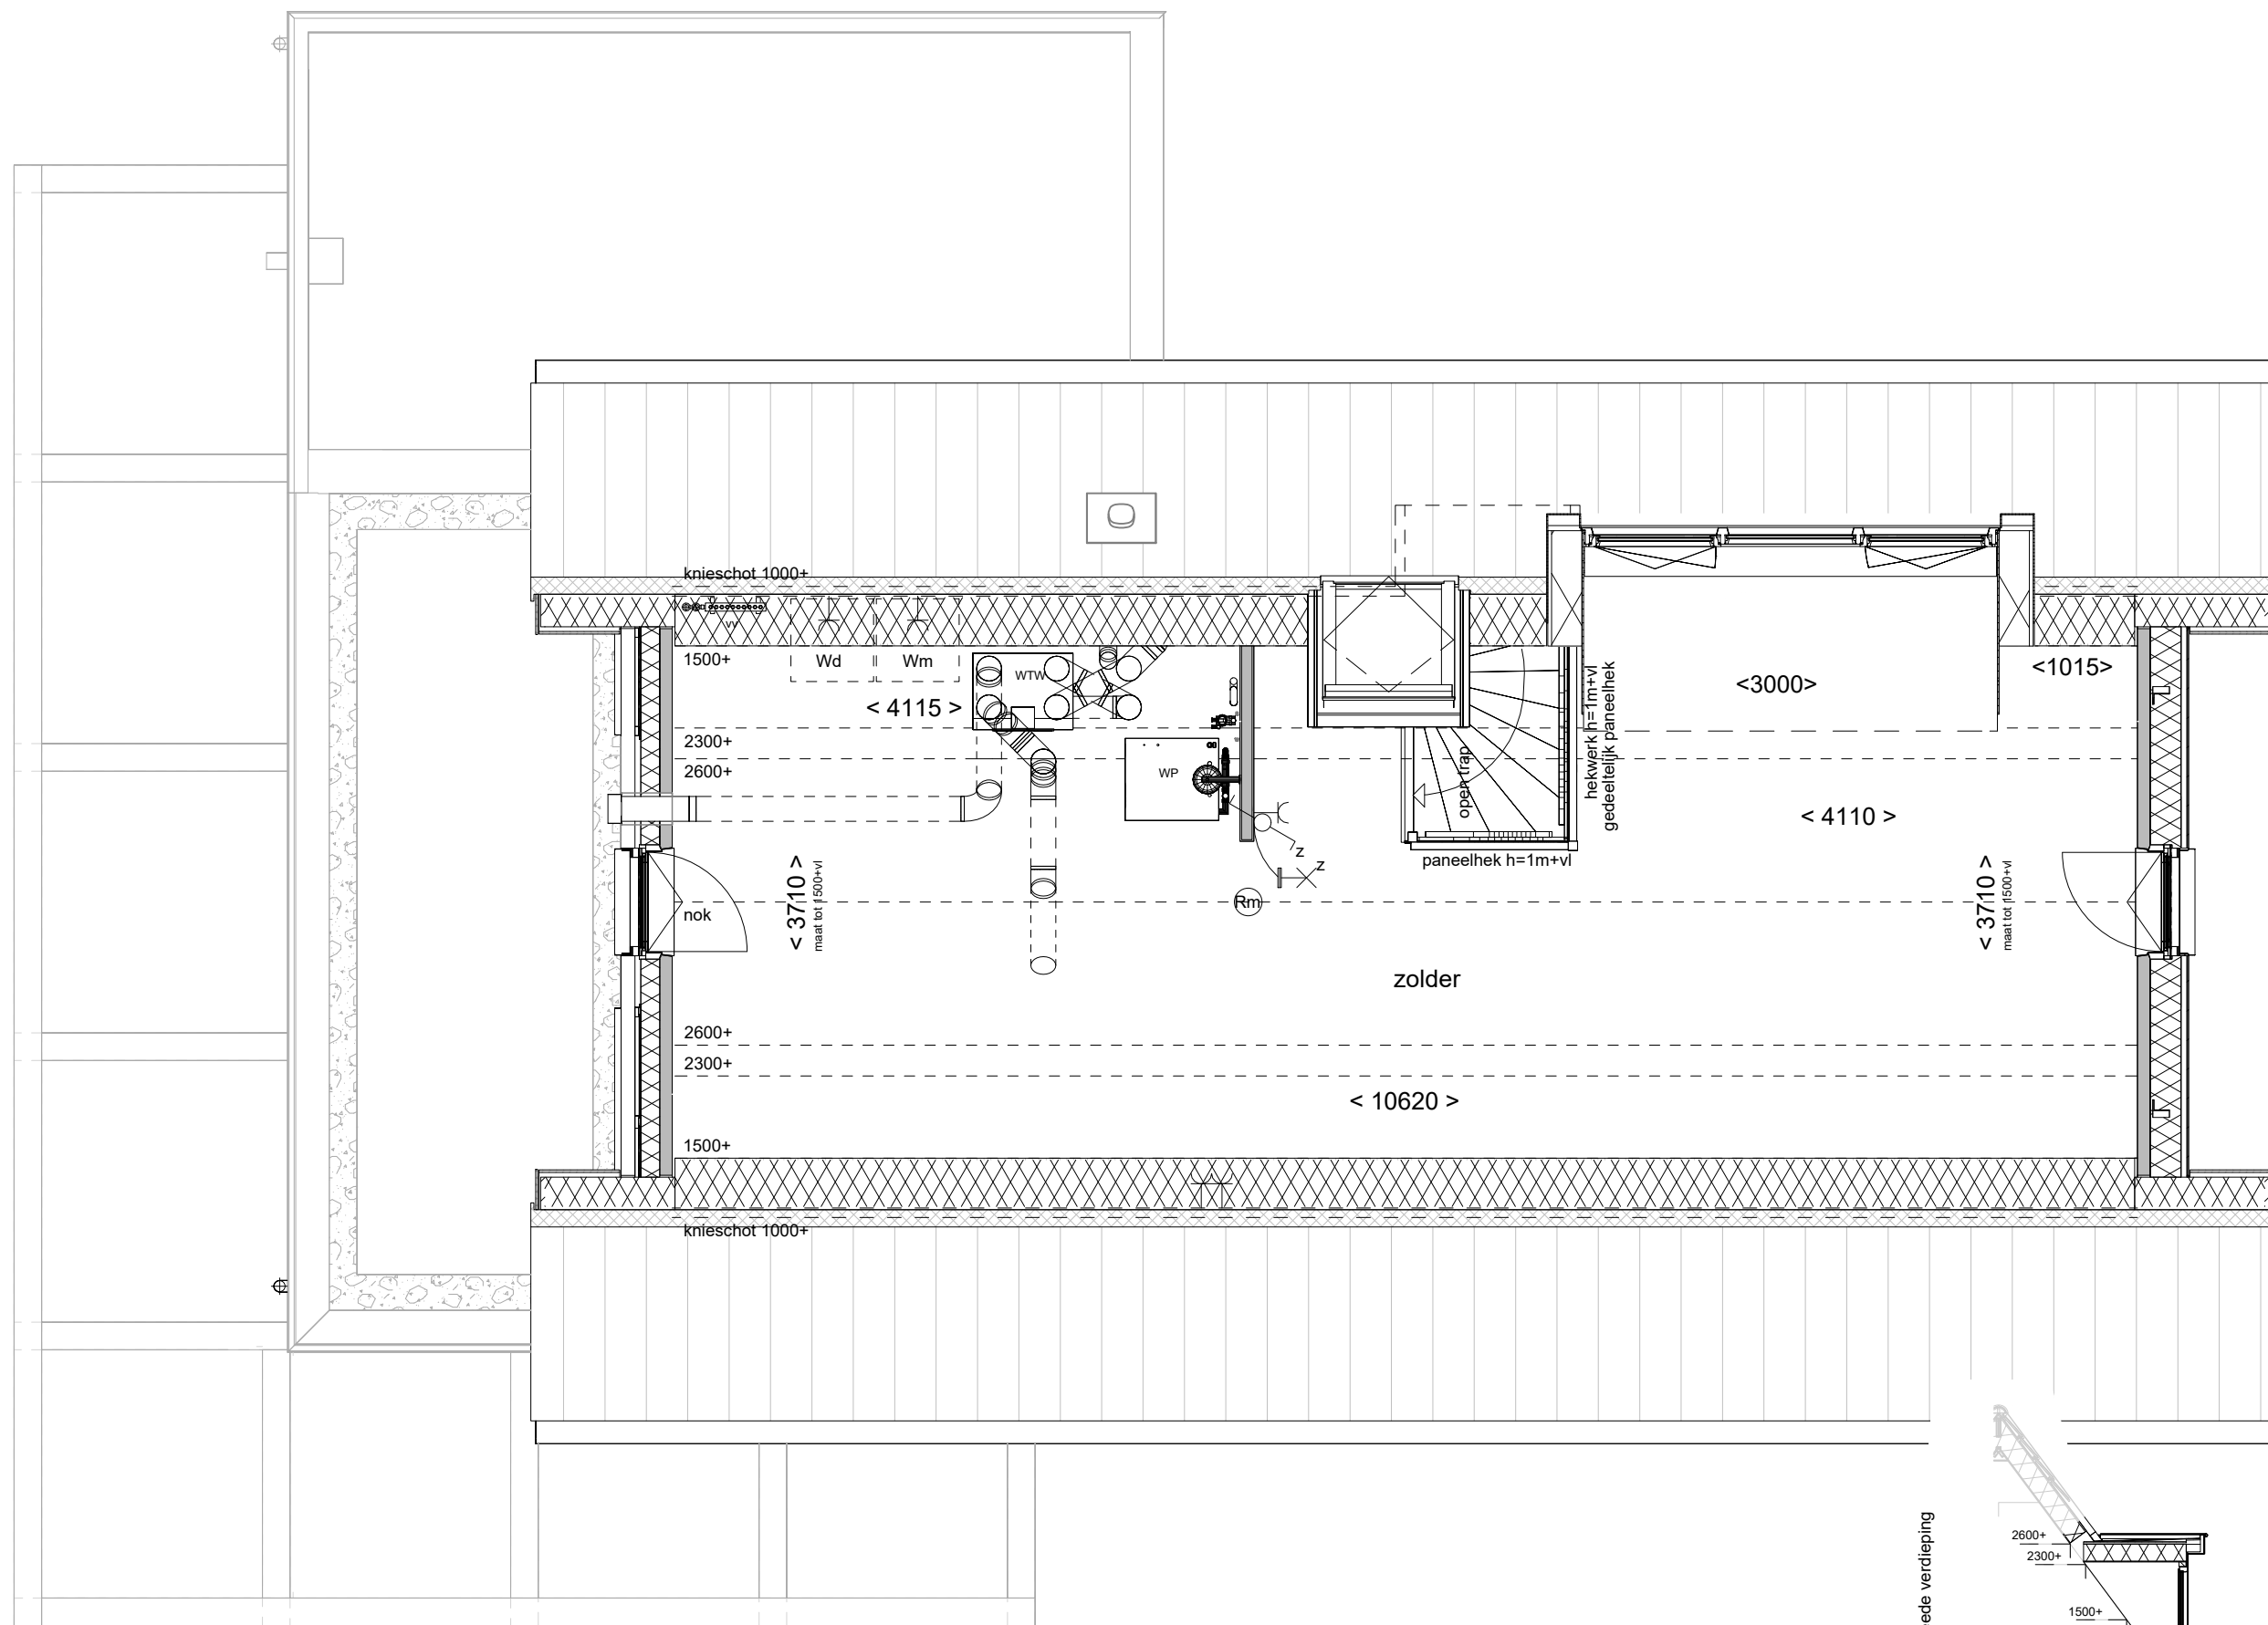


Doorsnede schaal 1:100




**Dakkapel zijgevel**  
300cm


Tekening:	Dakkapel zijgevel 300cm
Woningtype:	F60
Bouwnummer:	1
Optienummer:	1.B.X.38
Bladformaat:	A3
Schaal:	1:50 / 1:100
Datum:	21-04-2026

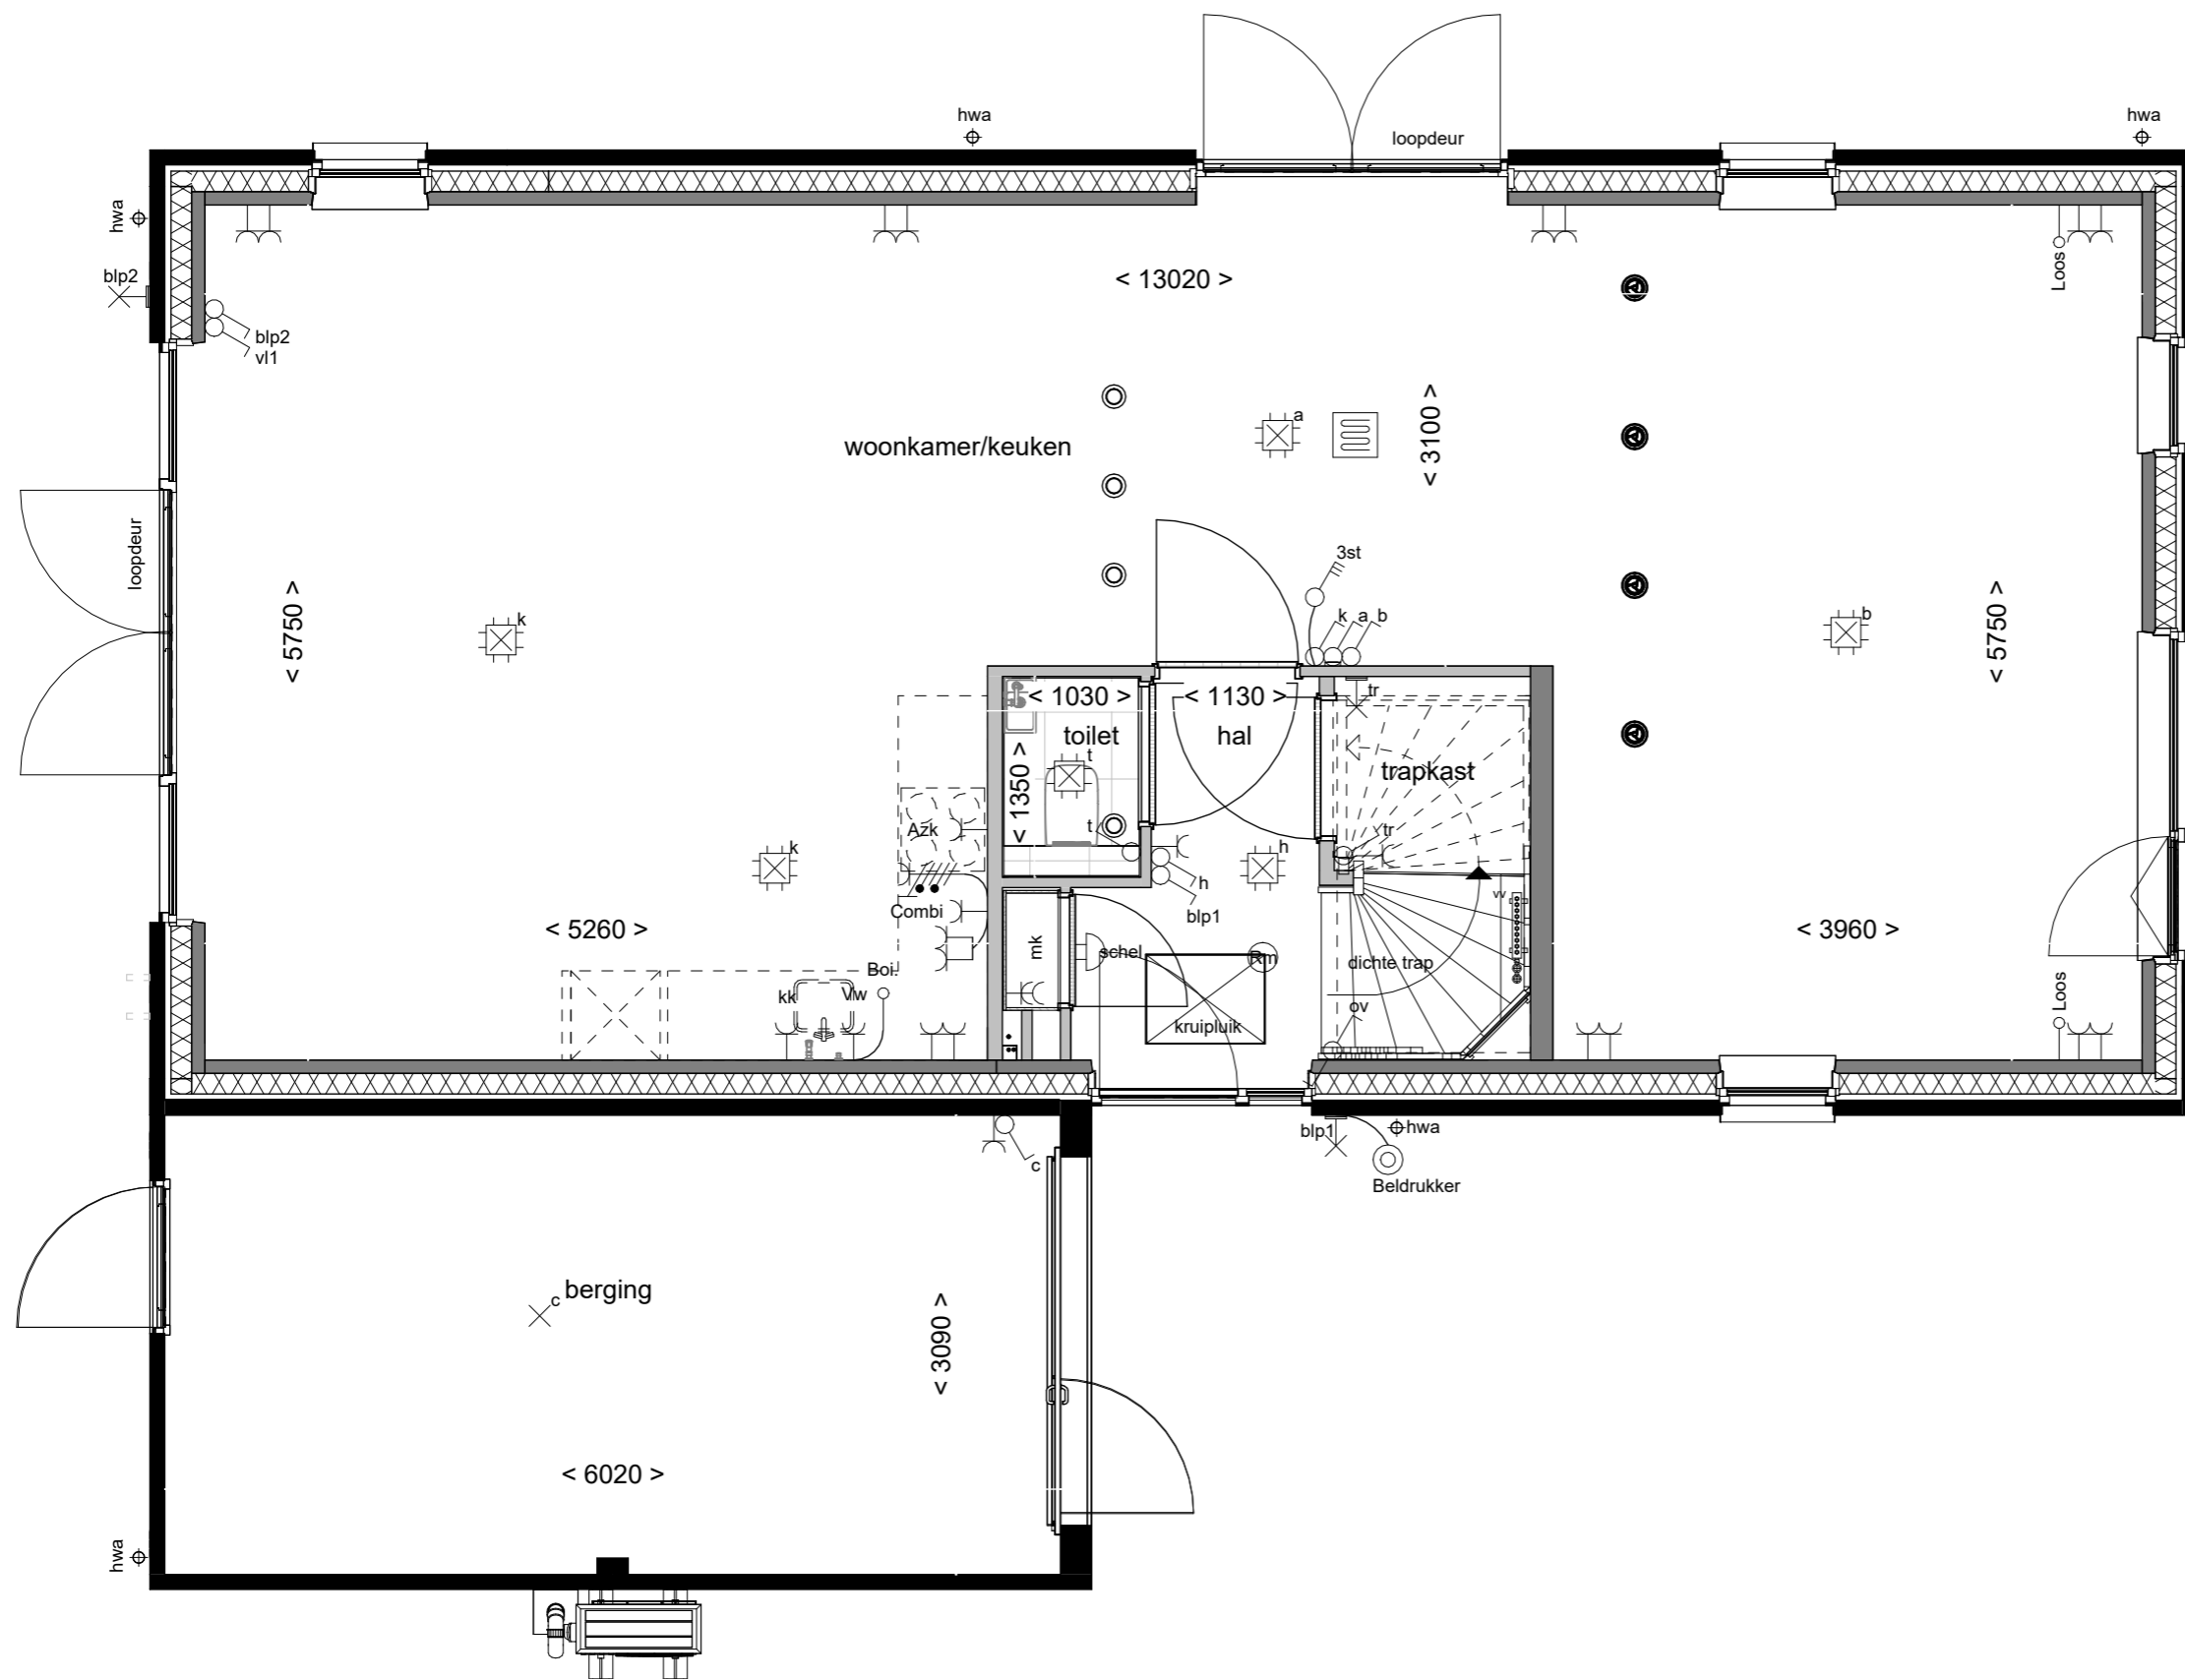

Tekening: **Trapkast**  
 Woningtype: **F60**  
 Bouwnummer: **1**  
 Optienummer: **1.C.F.10**  
 Bladformaat: **A3**  
 Schaal: **1:50**  
 Datum: **21-04-2026**

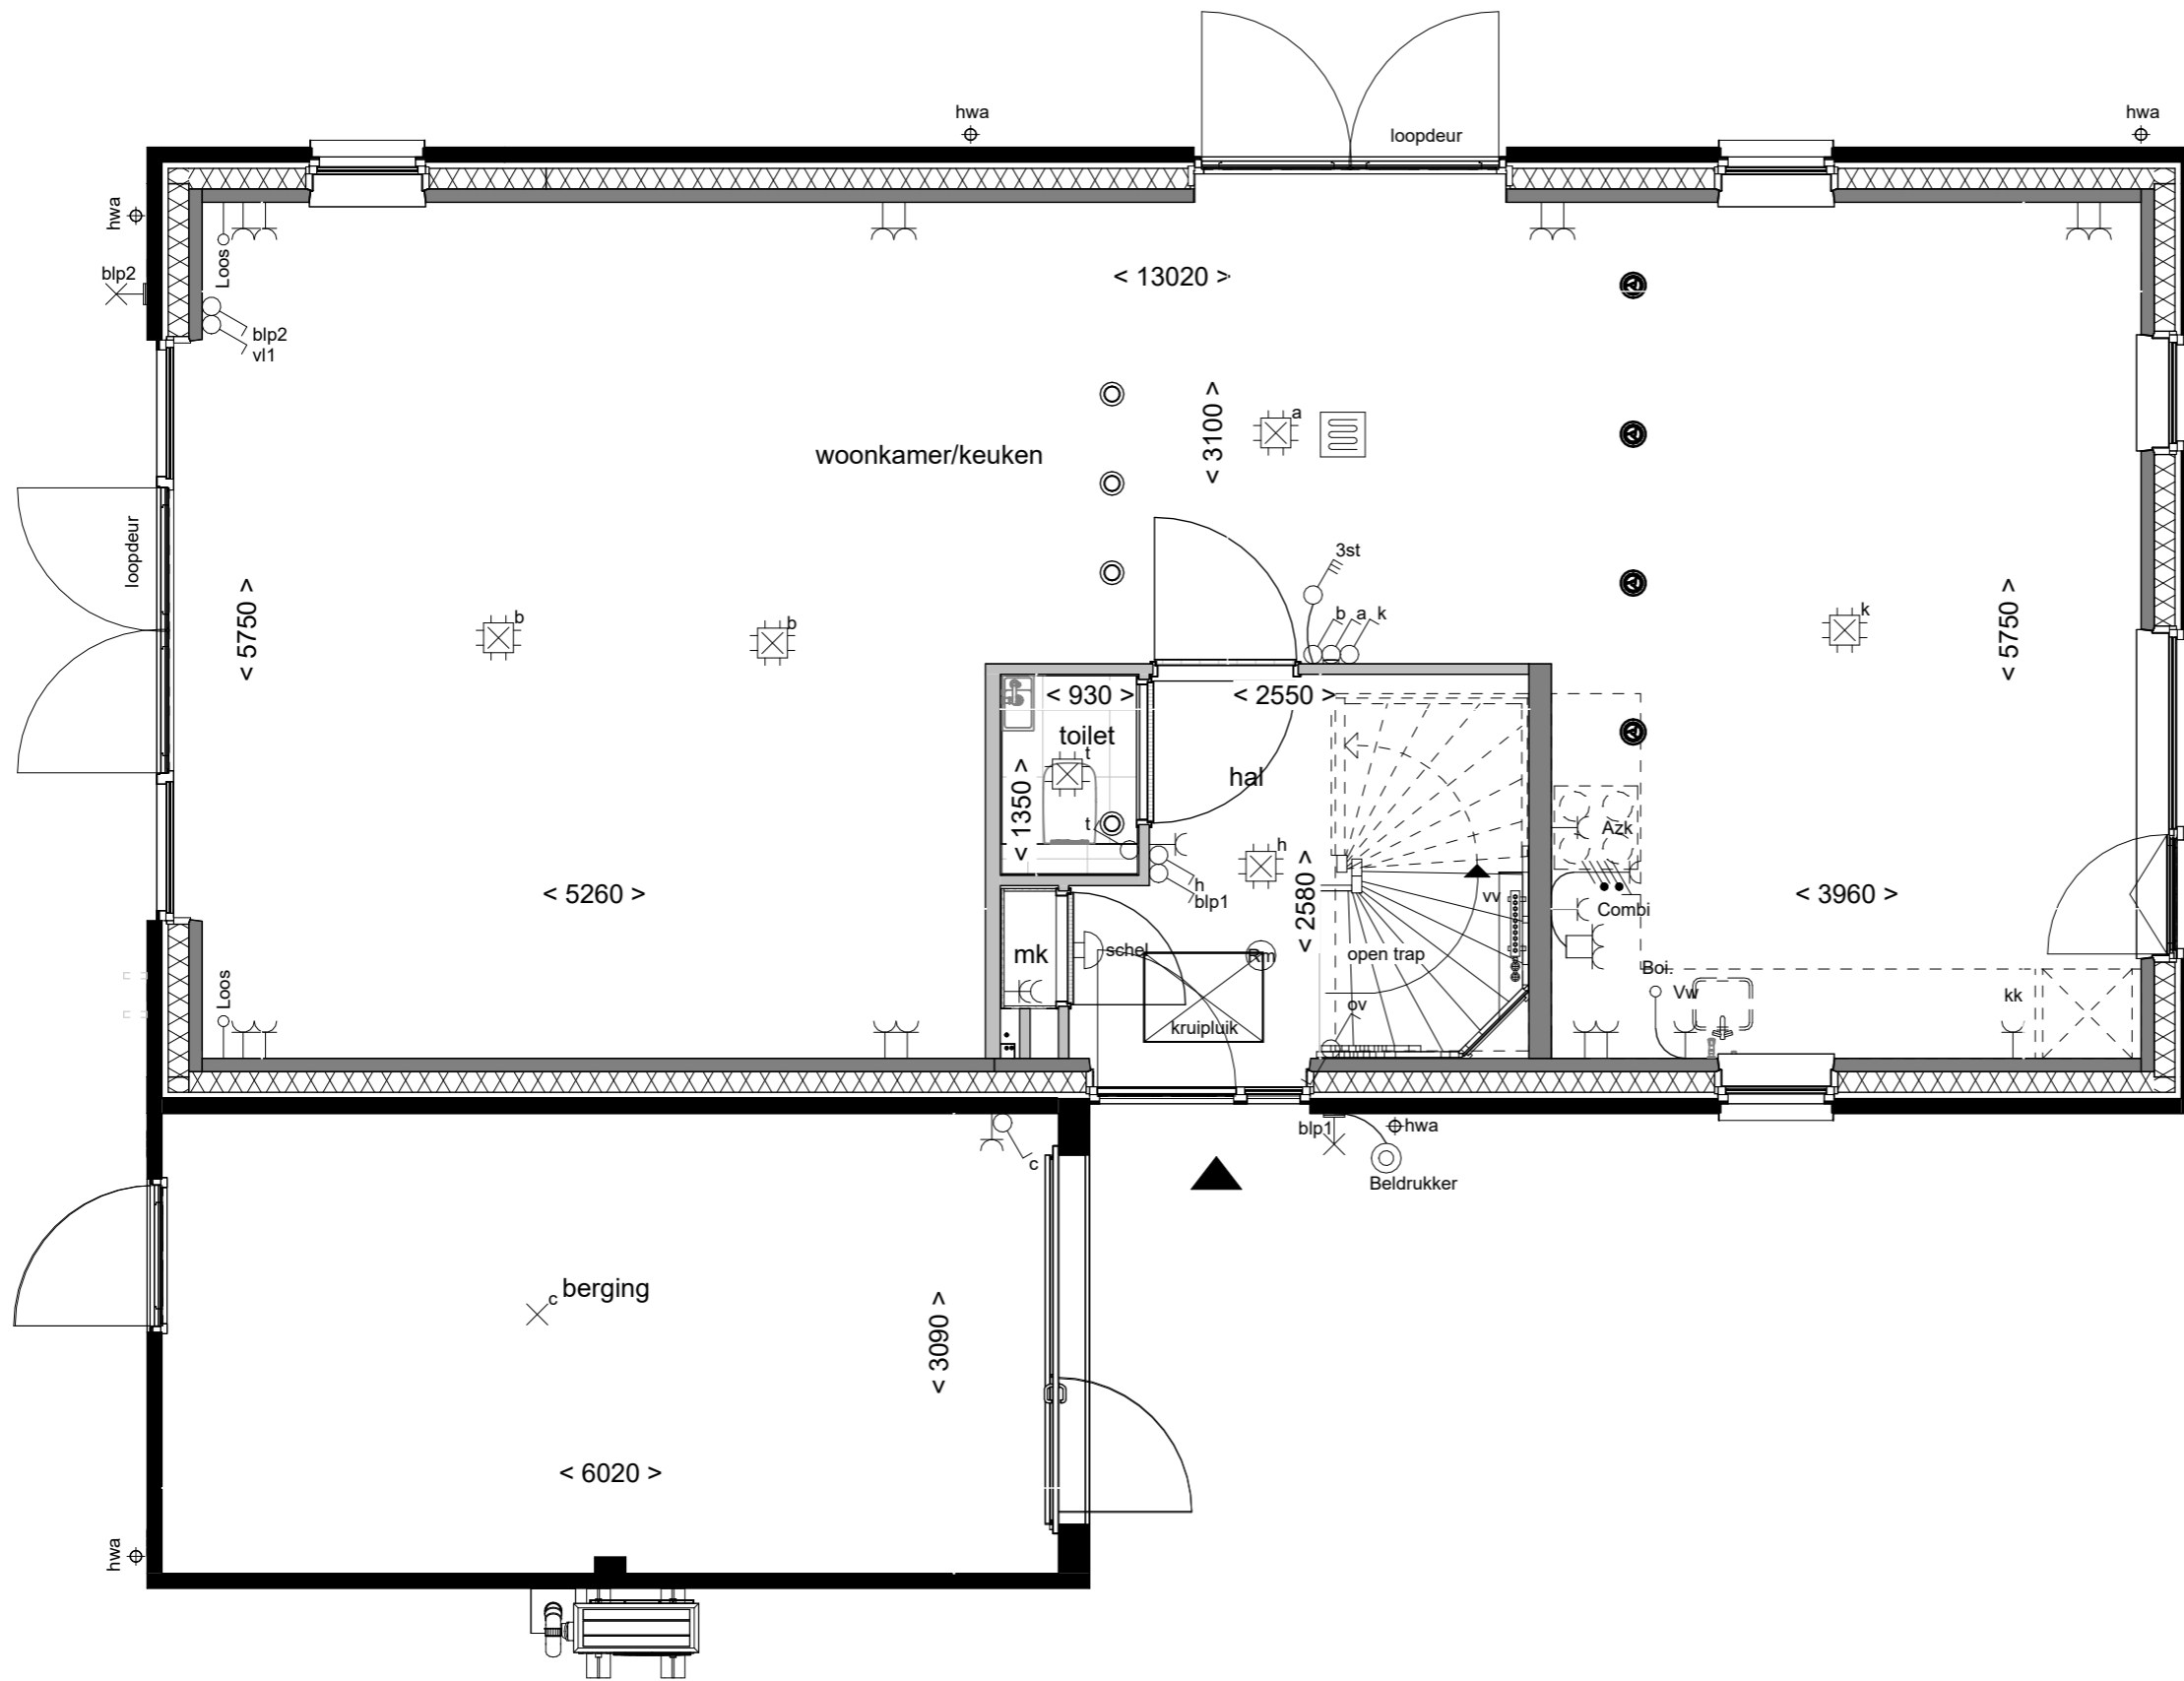

Tekening: **Tuingericht wonen**  
 Woningtype: **F60**  
 Bouwnummer: **1**  
 Optienummer: **1.C.F.12**  
 Bladformaat: **A3**  
 Schaal: **1:50**  
 Datum: **21-04-2026**

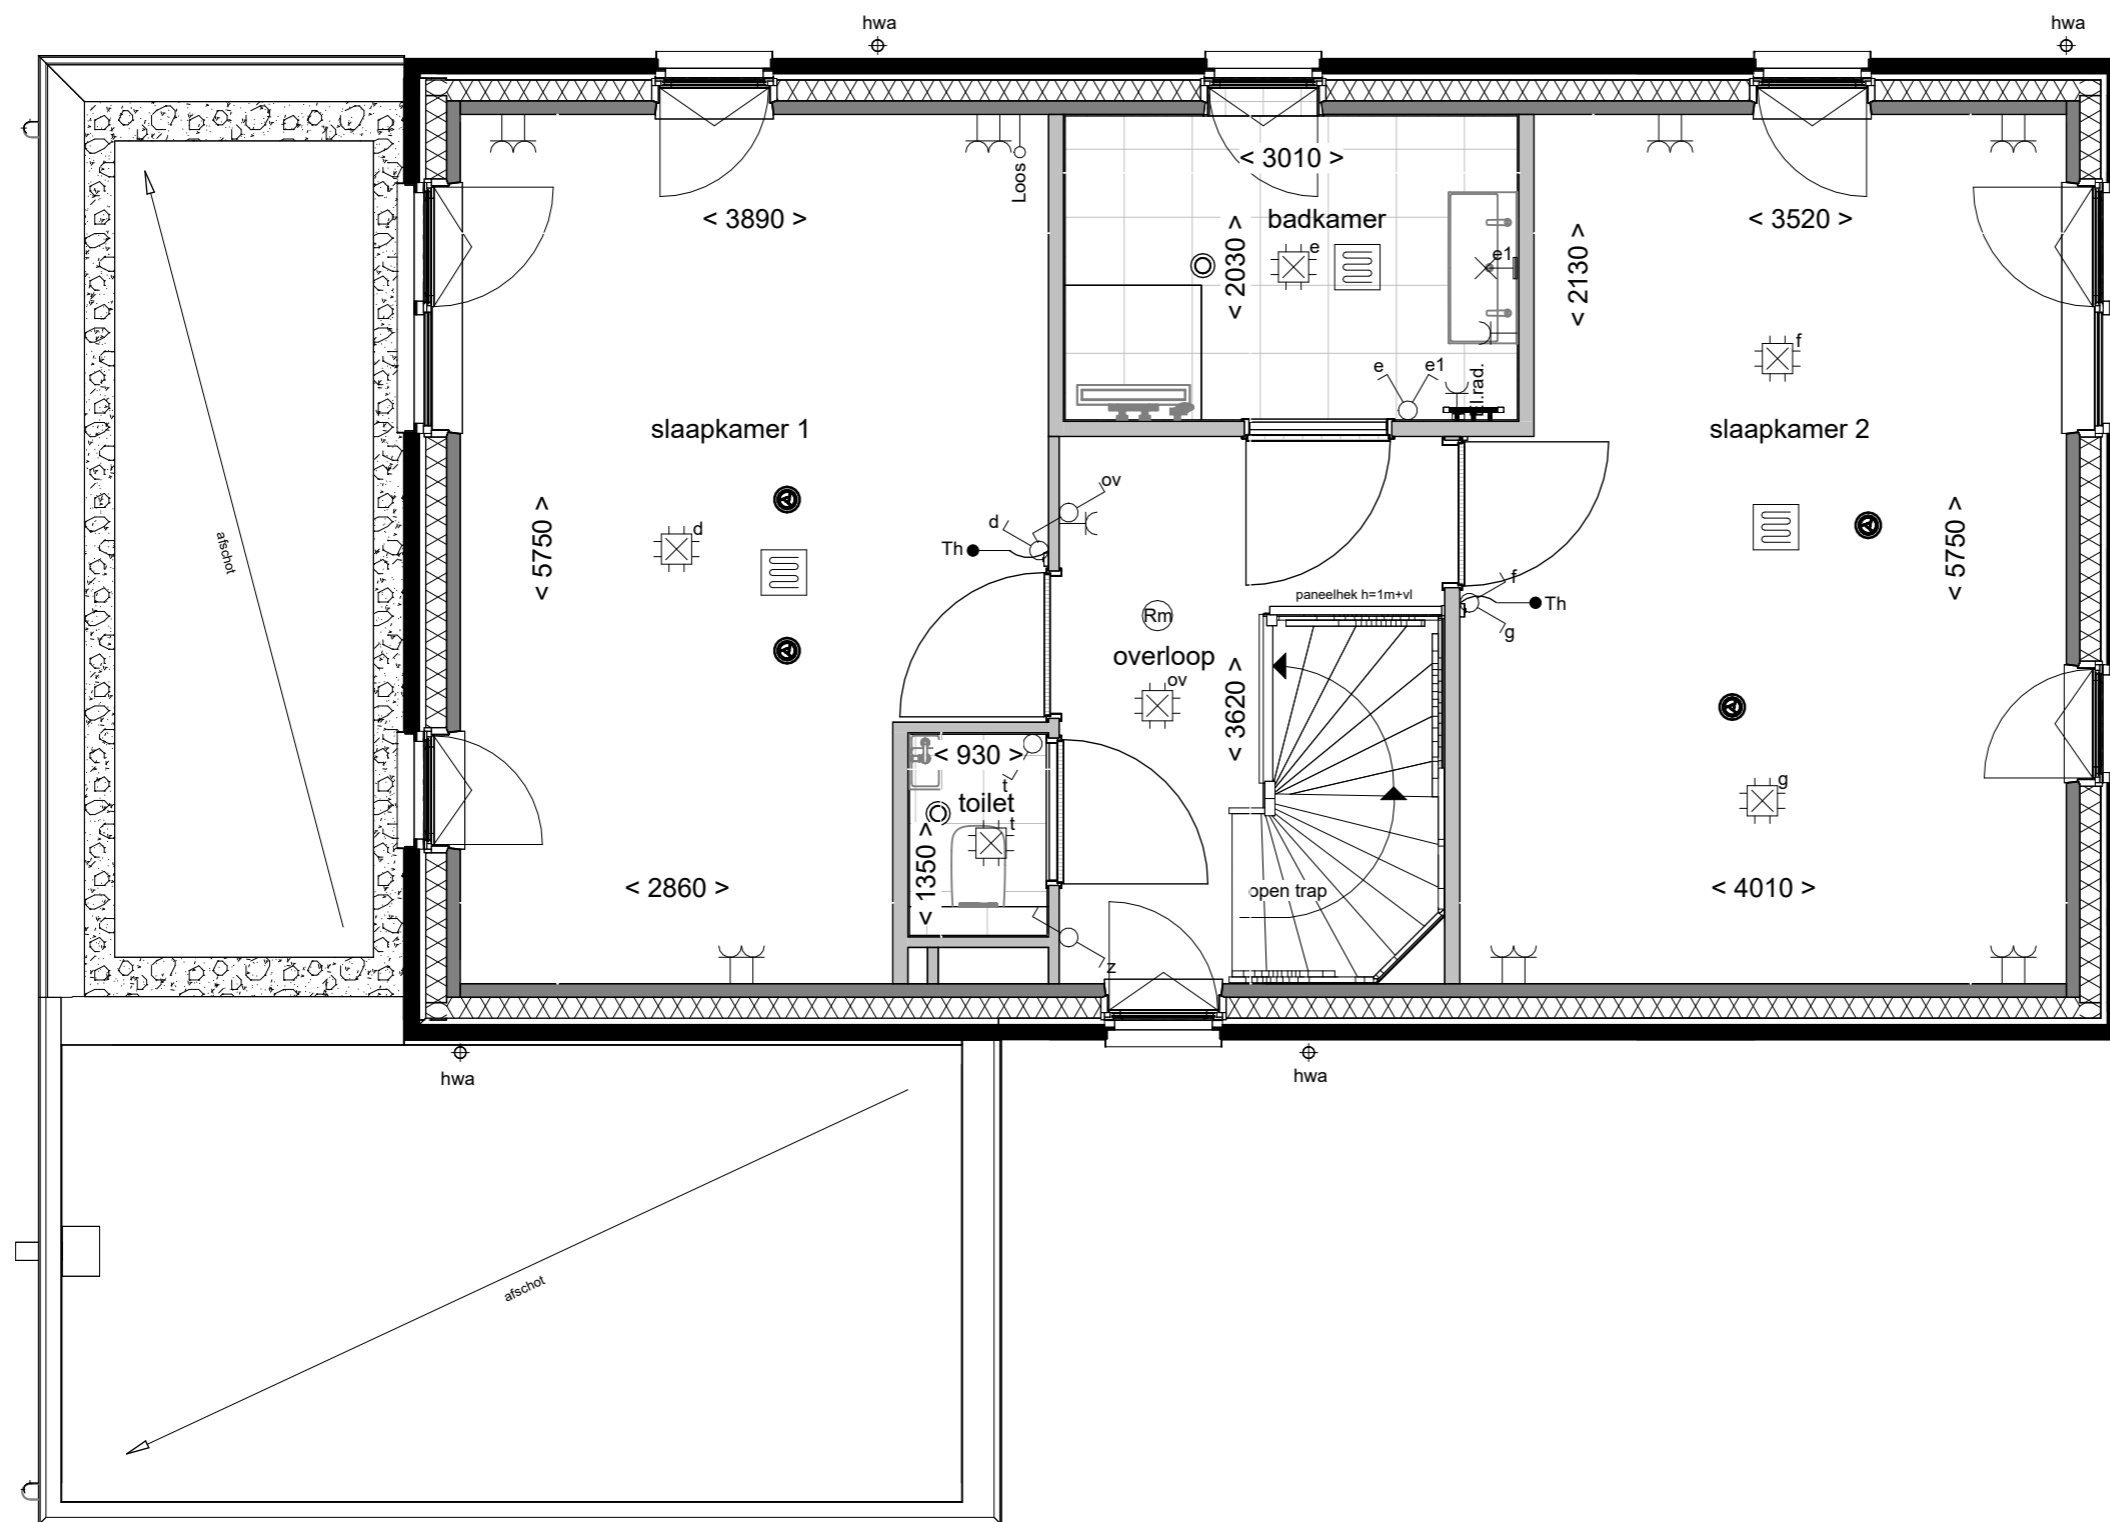

Samenvoegen  
slaapkamers voor

Tekening:

Woningtype: F60


Bouwnummer: 1

Optienummer: 1.C.F.30

Bladformaat: A3

Schaal: 1:50

Datum: 21-04-2026

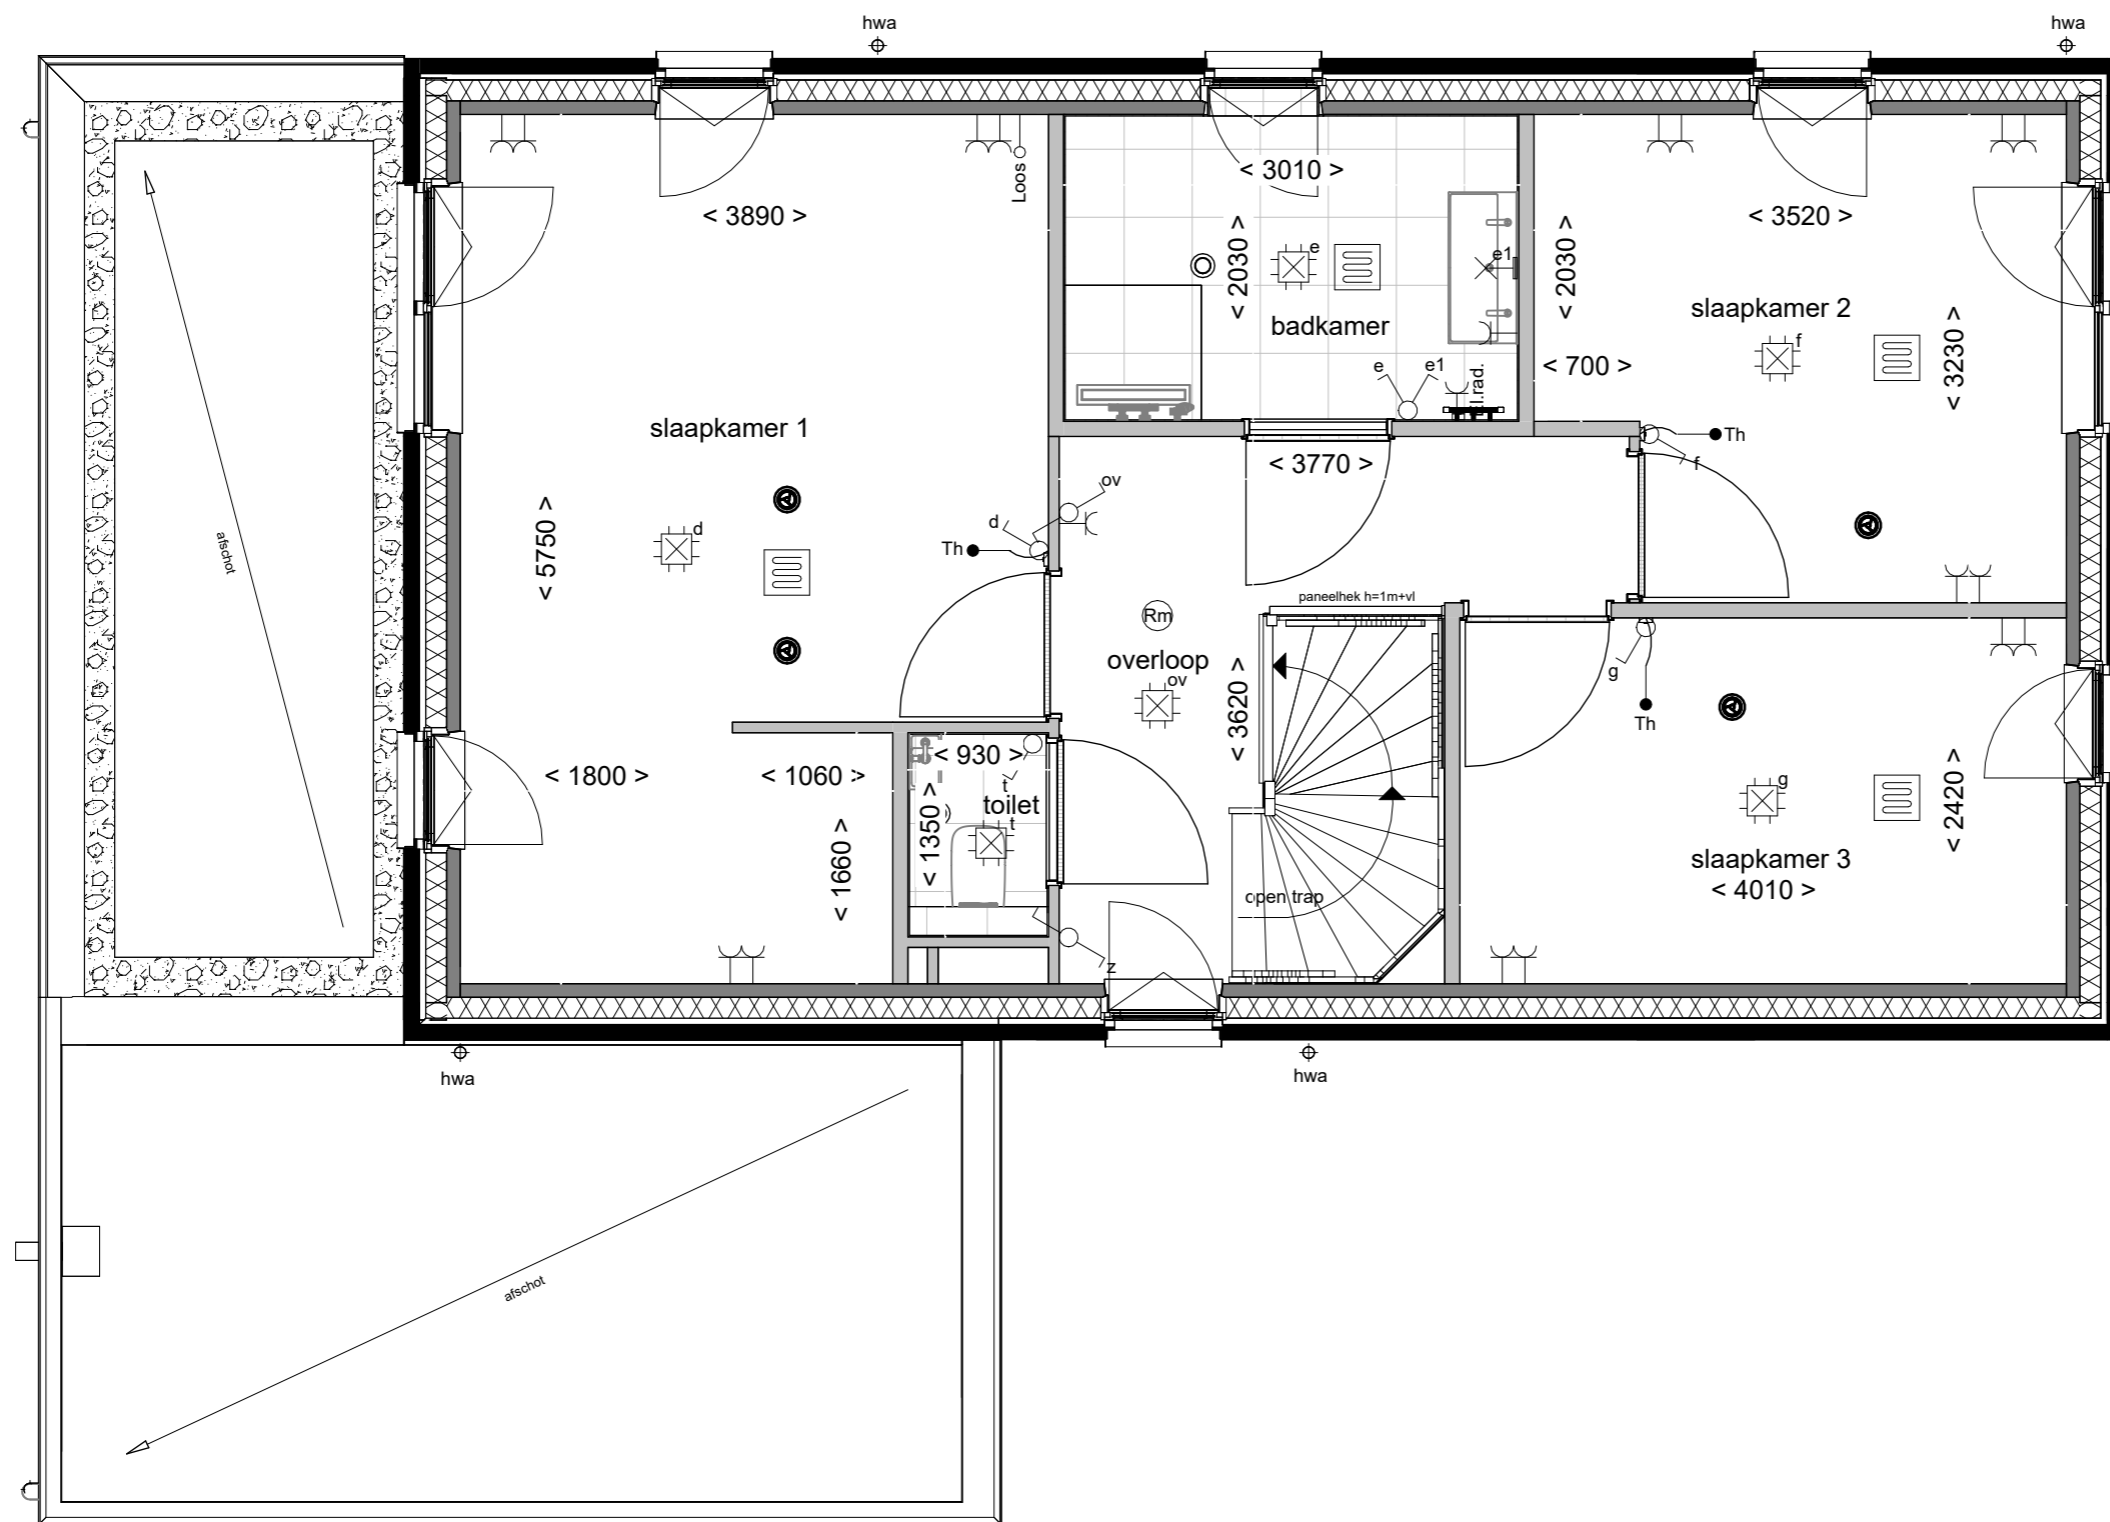

**Inloopkast in  
slaapkamer achter**

Tekening:

Woningtype: F60


Bouwnummer: 1

Optienummer: 1.C.F.32

Bladformaat: A3

Schaal: 1:50

Datum: 21-04-2026

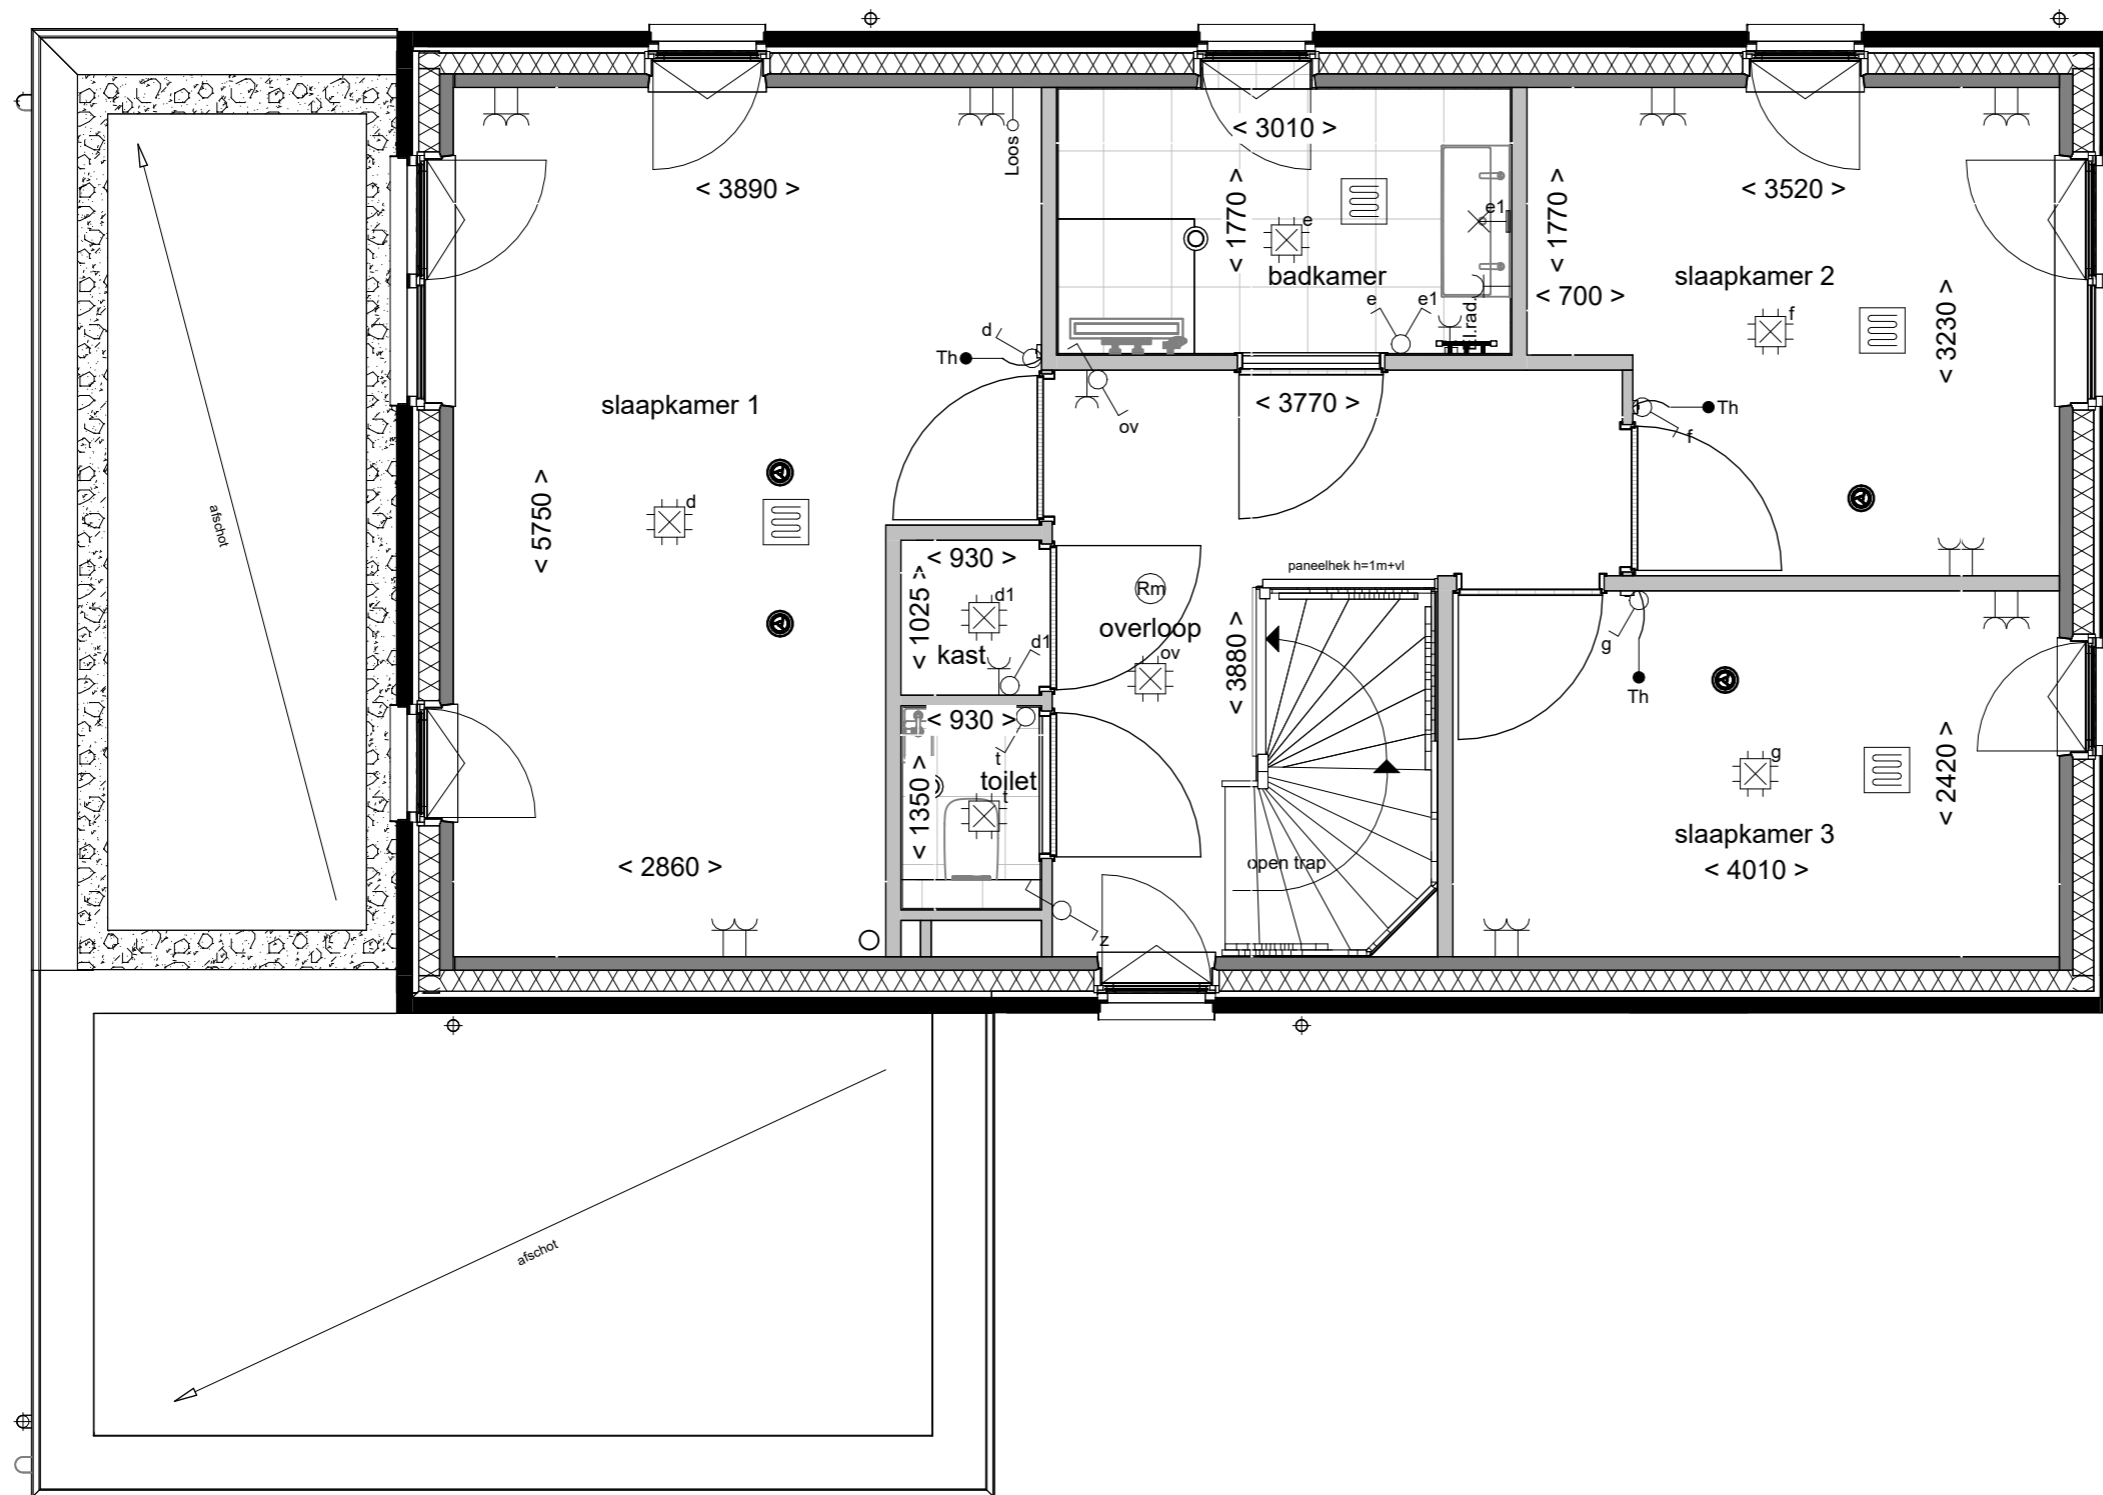

Vaste kast en compacte badk.

Tekening:

Woningtype: F60


Bouwnummer: 1

Optienummer: 1.C.F.34

Bladformaat: A3

Schaal: 1:50

Datum: 21-04-2026

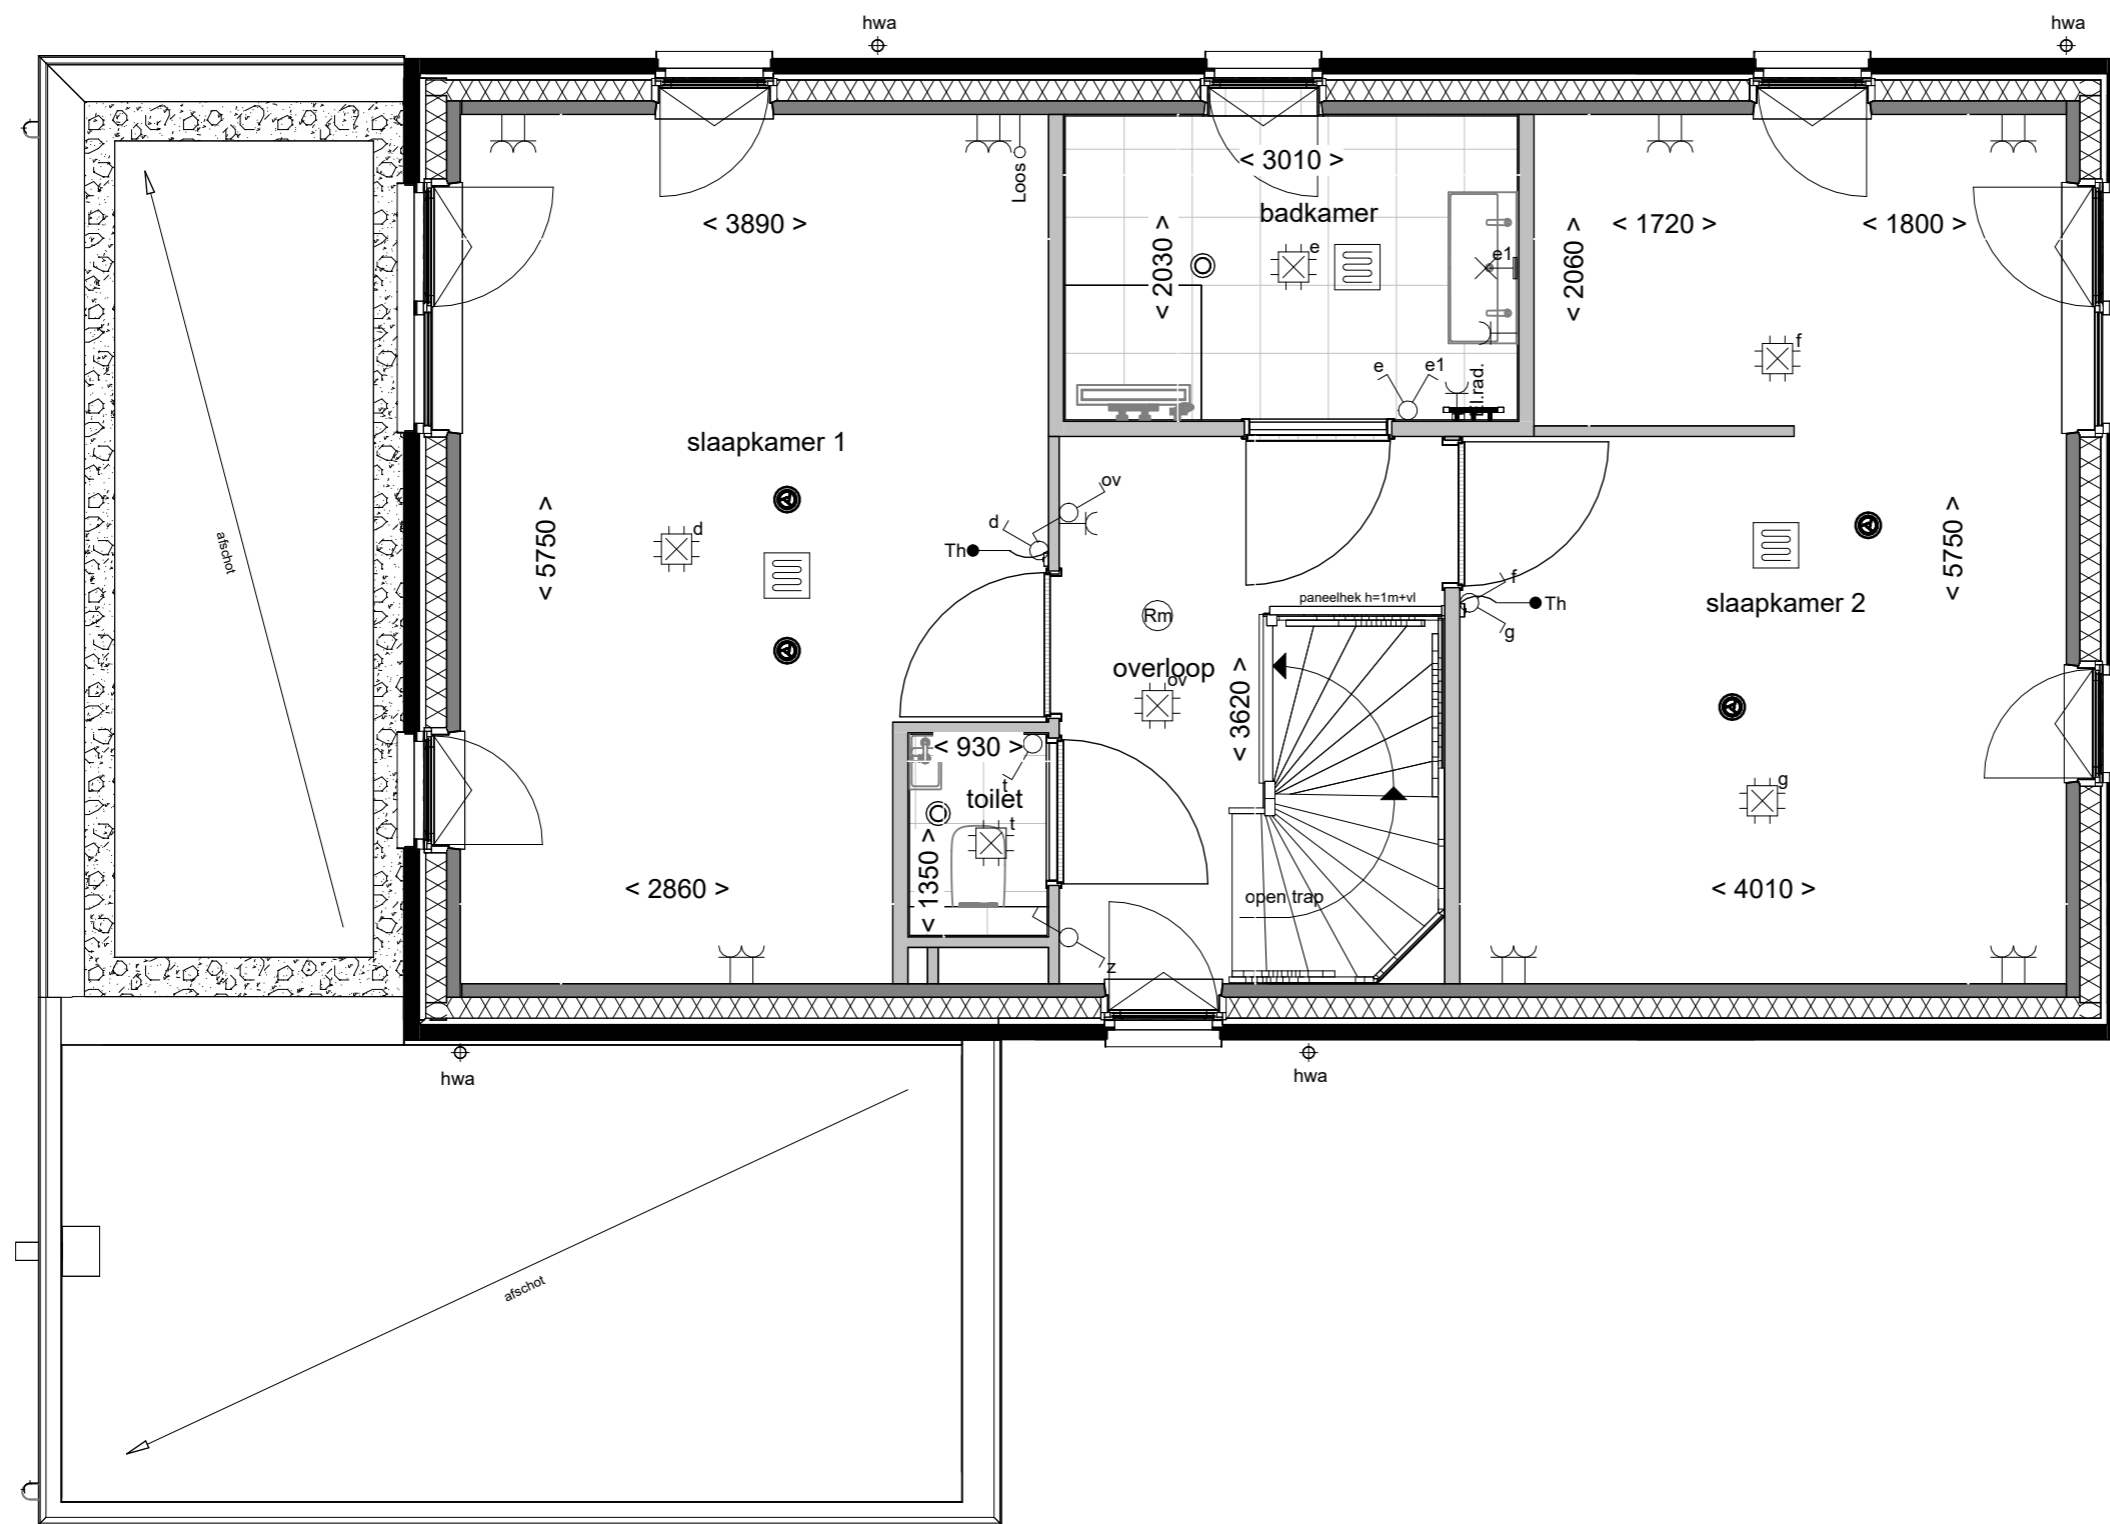

Samenvoegen slpk  
voor met inloopkast

Tekening:

Woningtype: F60


Bouwnummer: 1

Optienummer: 1.C.F.36

Bladformaat: A3


Schaal: 1:50

Datum: 21-04-2026

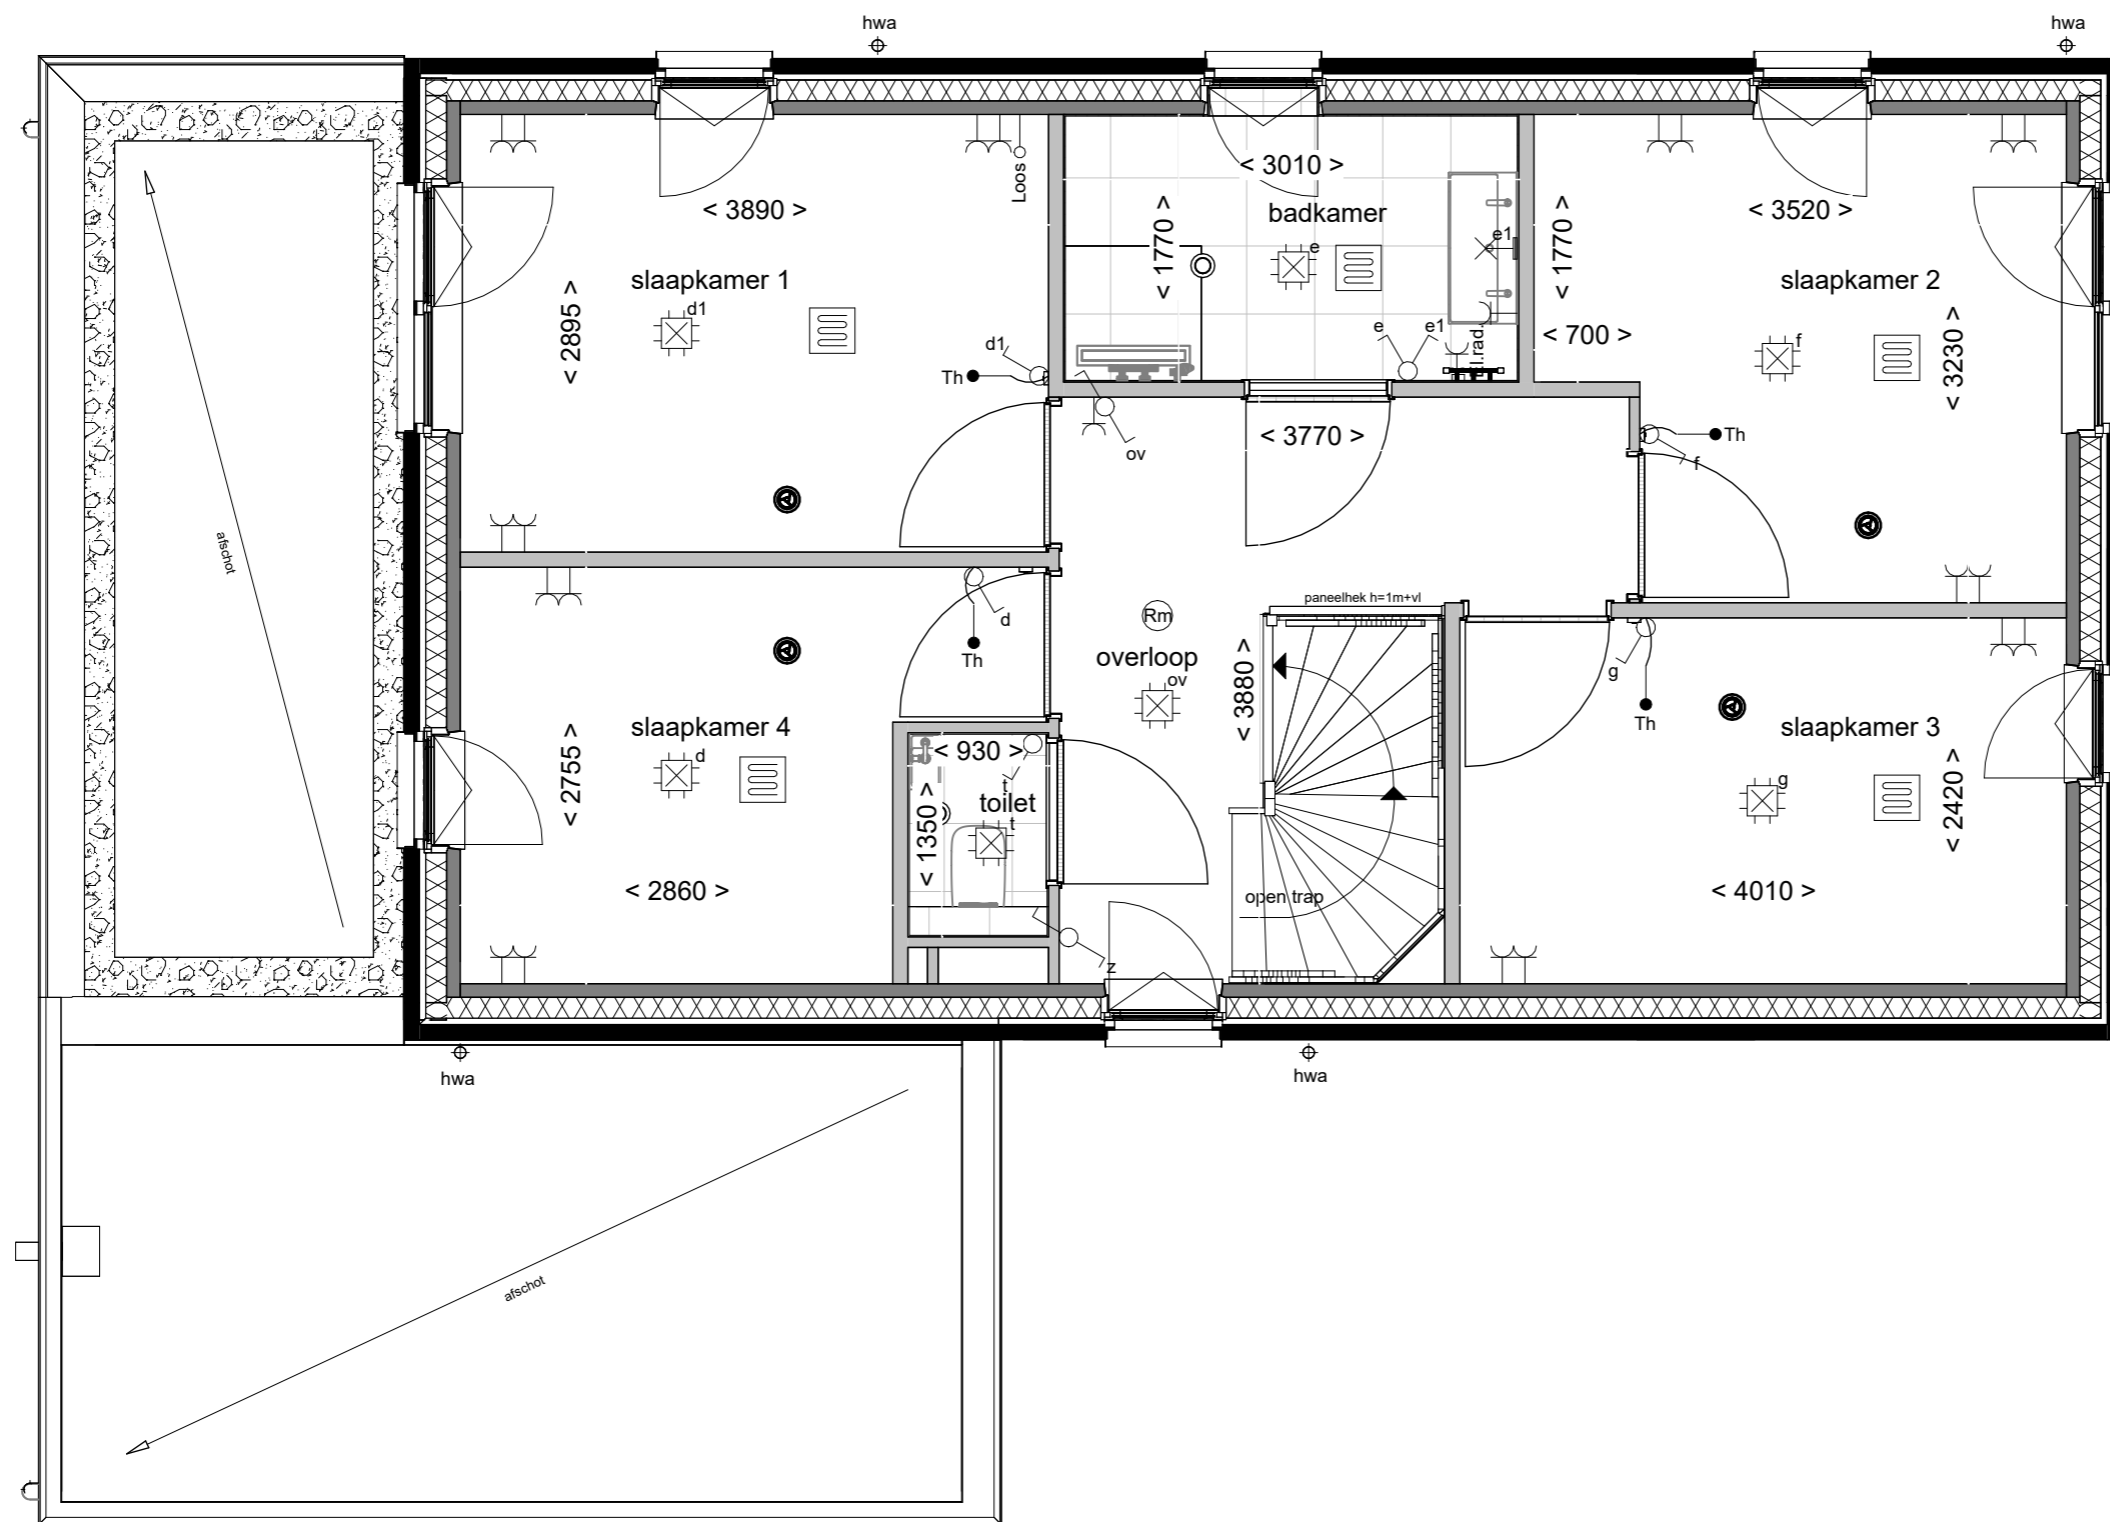

**Wonen aan de Gantel**  
 Compacte badk. met 4 slaapkamers

Tekening:	4 slaapkamers
Woningtype:	F60
Bouwnummer:	1
Optienummer:	1.C.F.38
Bladformaat:	A3
Schaal:	1:50
Datum:	21-04-2026

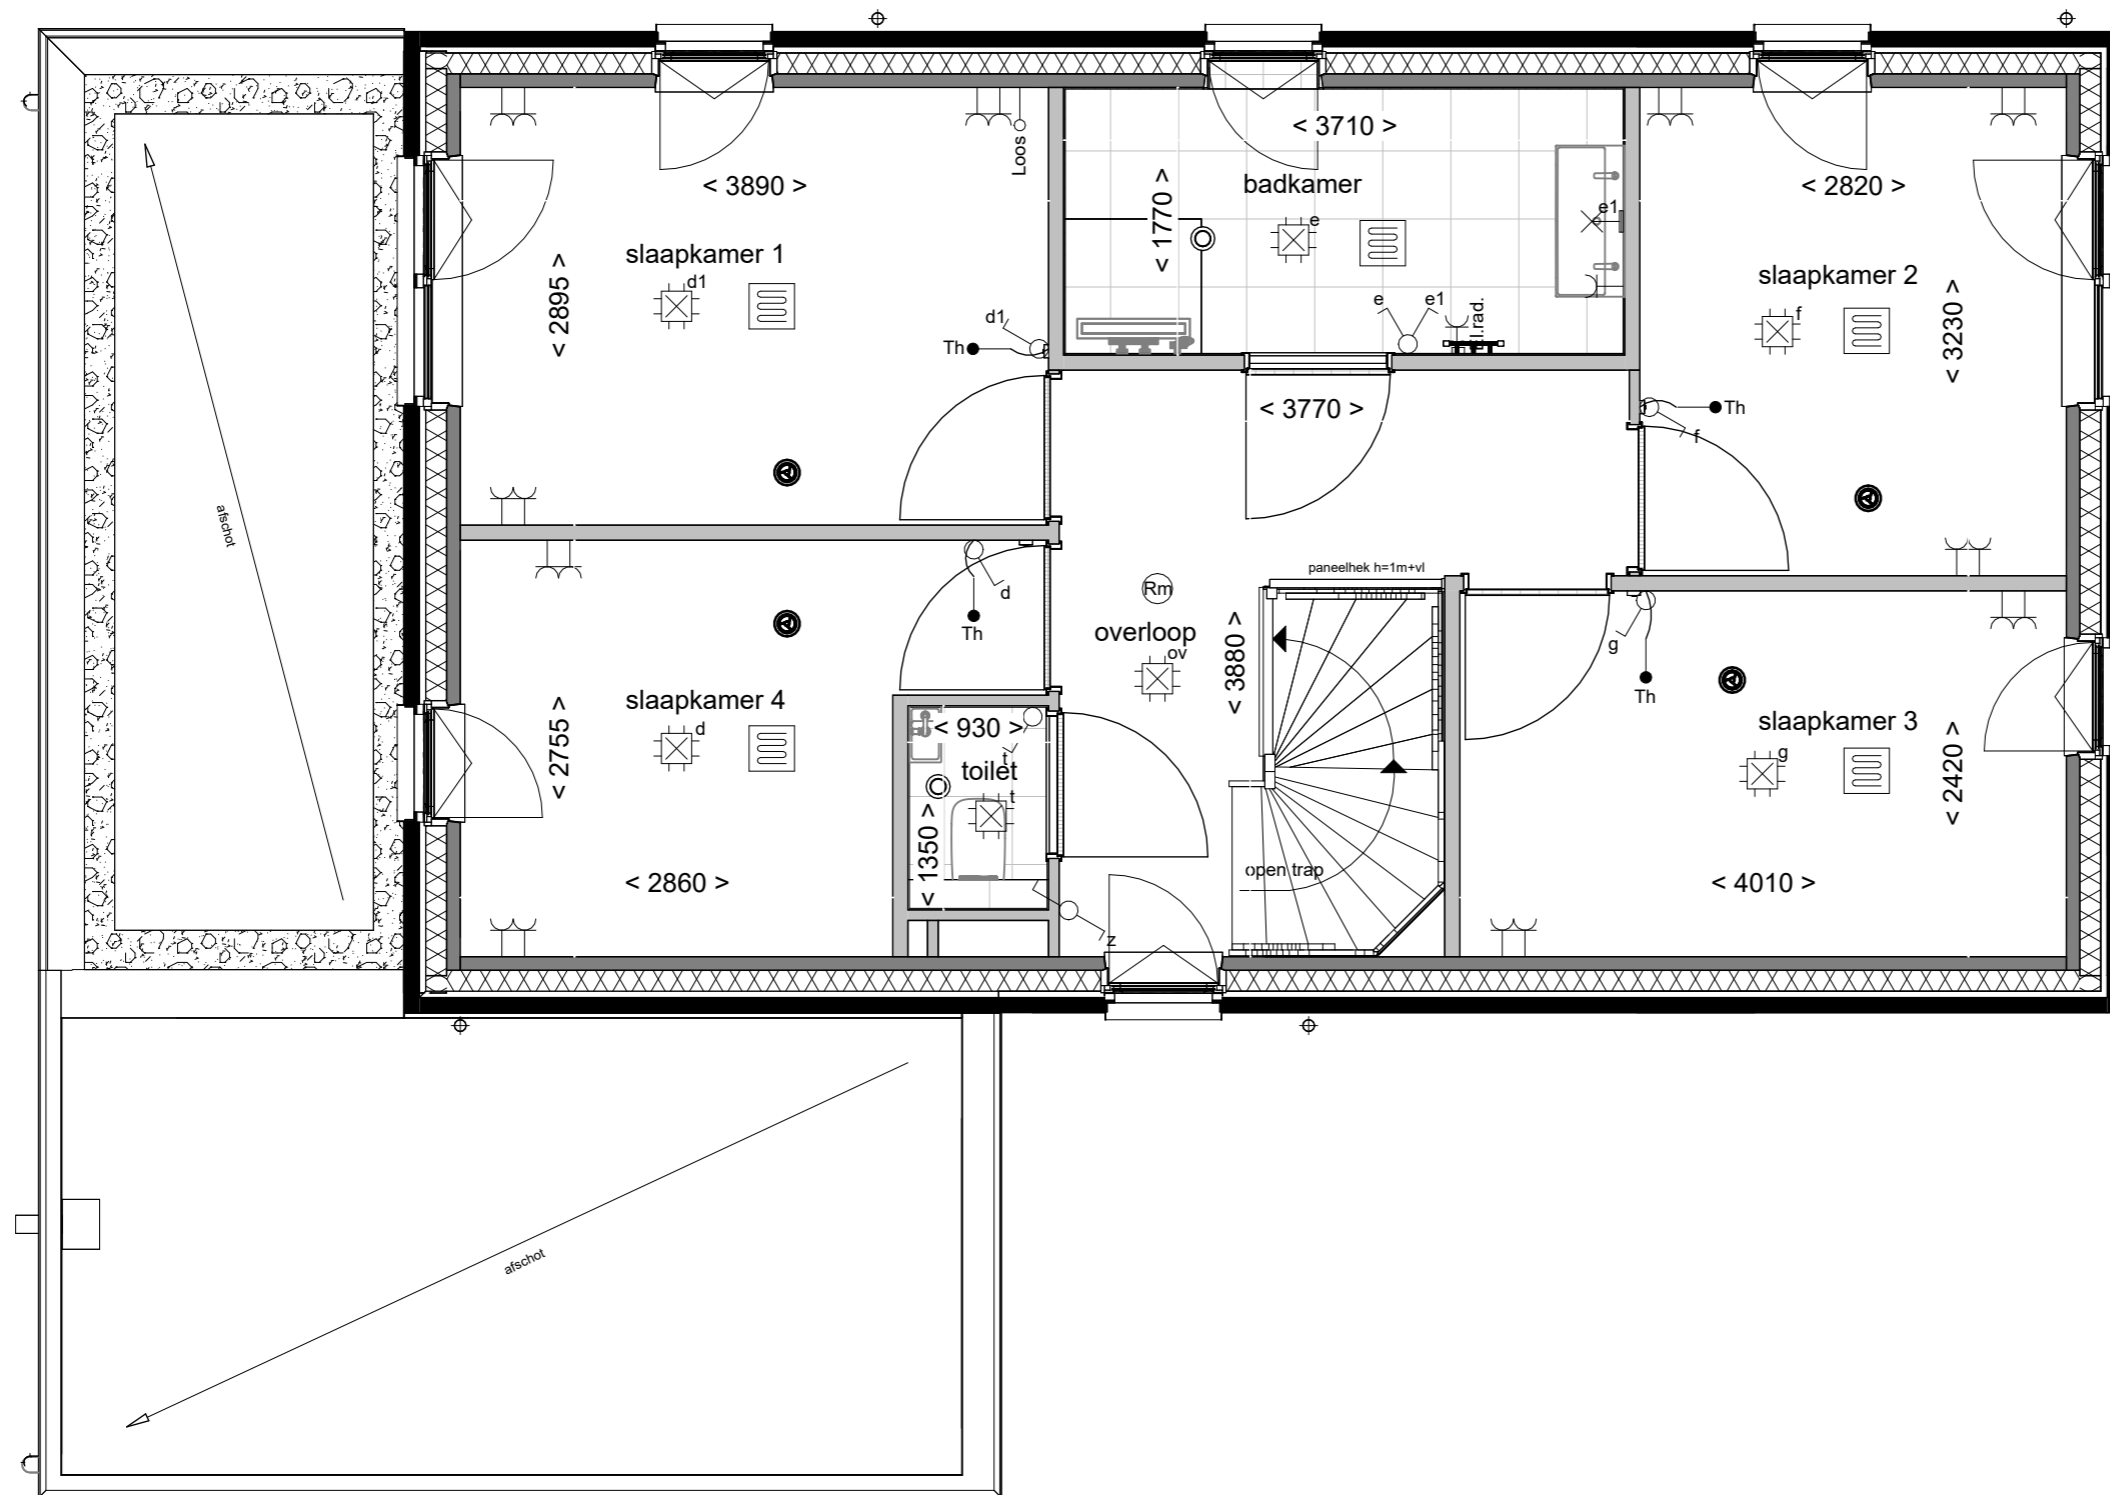

**Wonen aan  
de Gantel**

Verl. compacte badk.  
met 4 slpk

Tekening:

Woningtype: F60


Bouwnummer: 1

Optienummer: 1.C.F.40


Bladformaat: A3

Schaal: 1:50

Datum: 21-04-2026

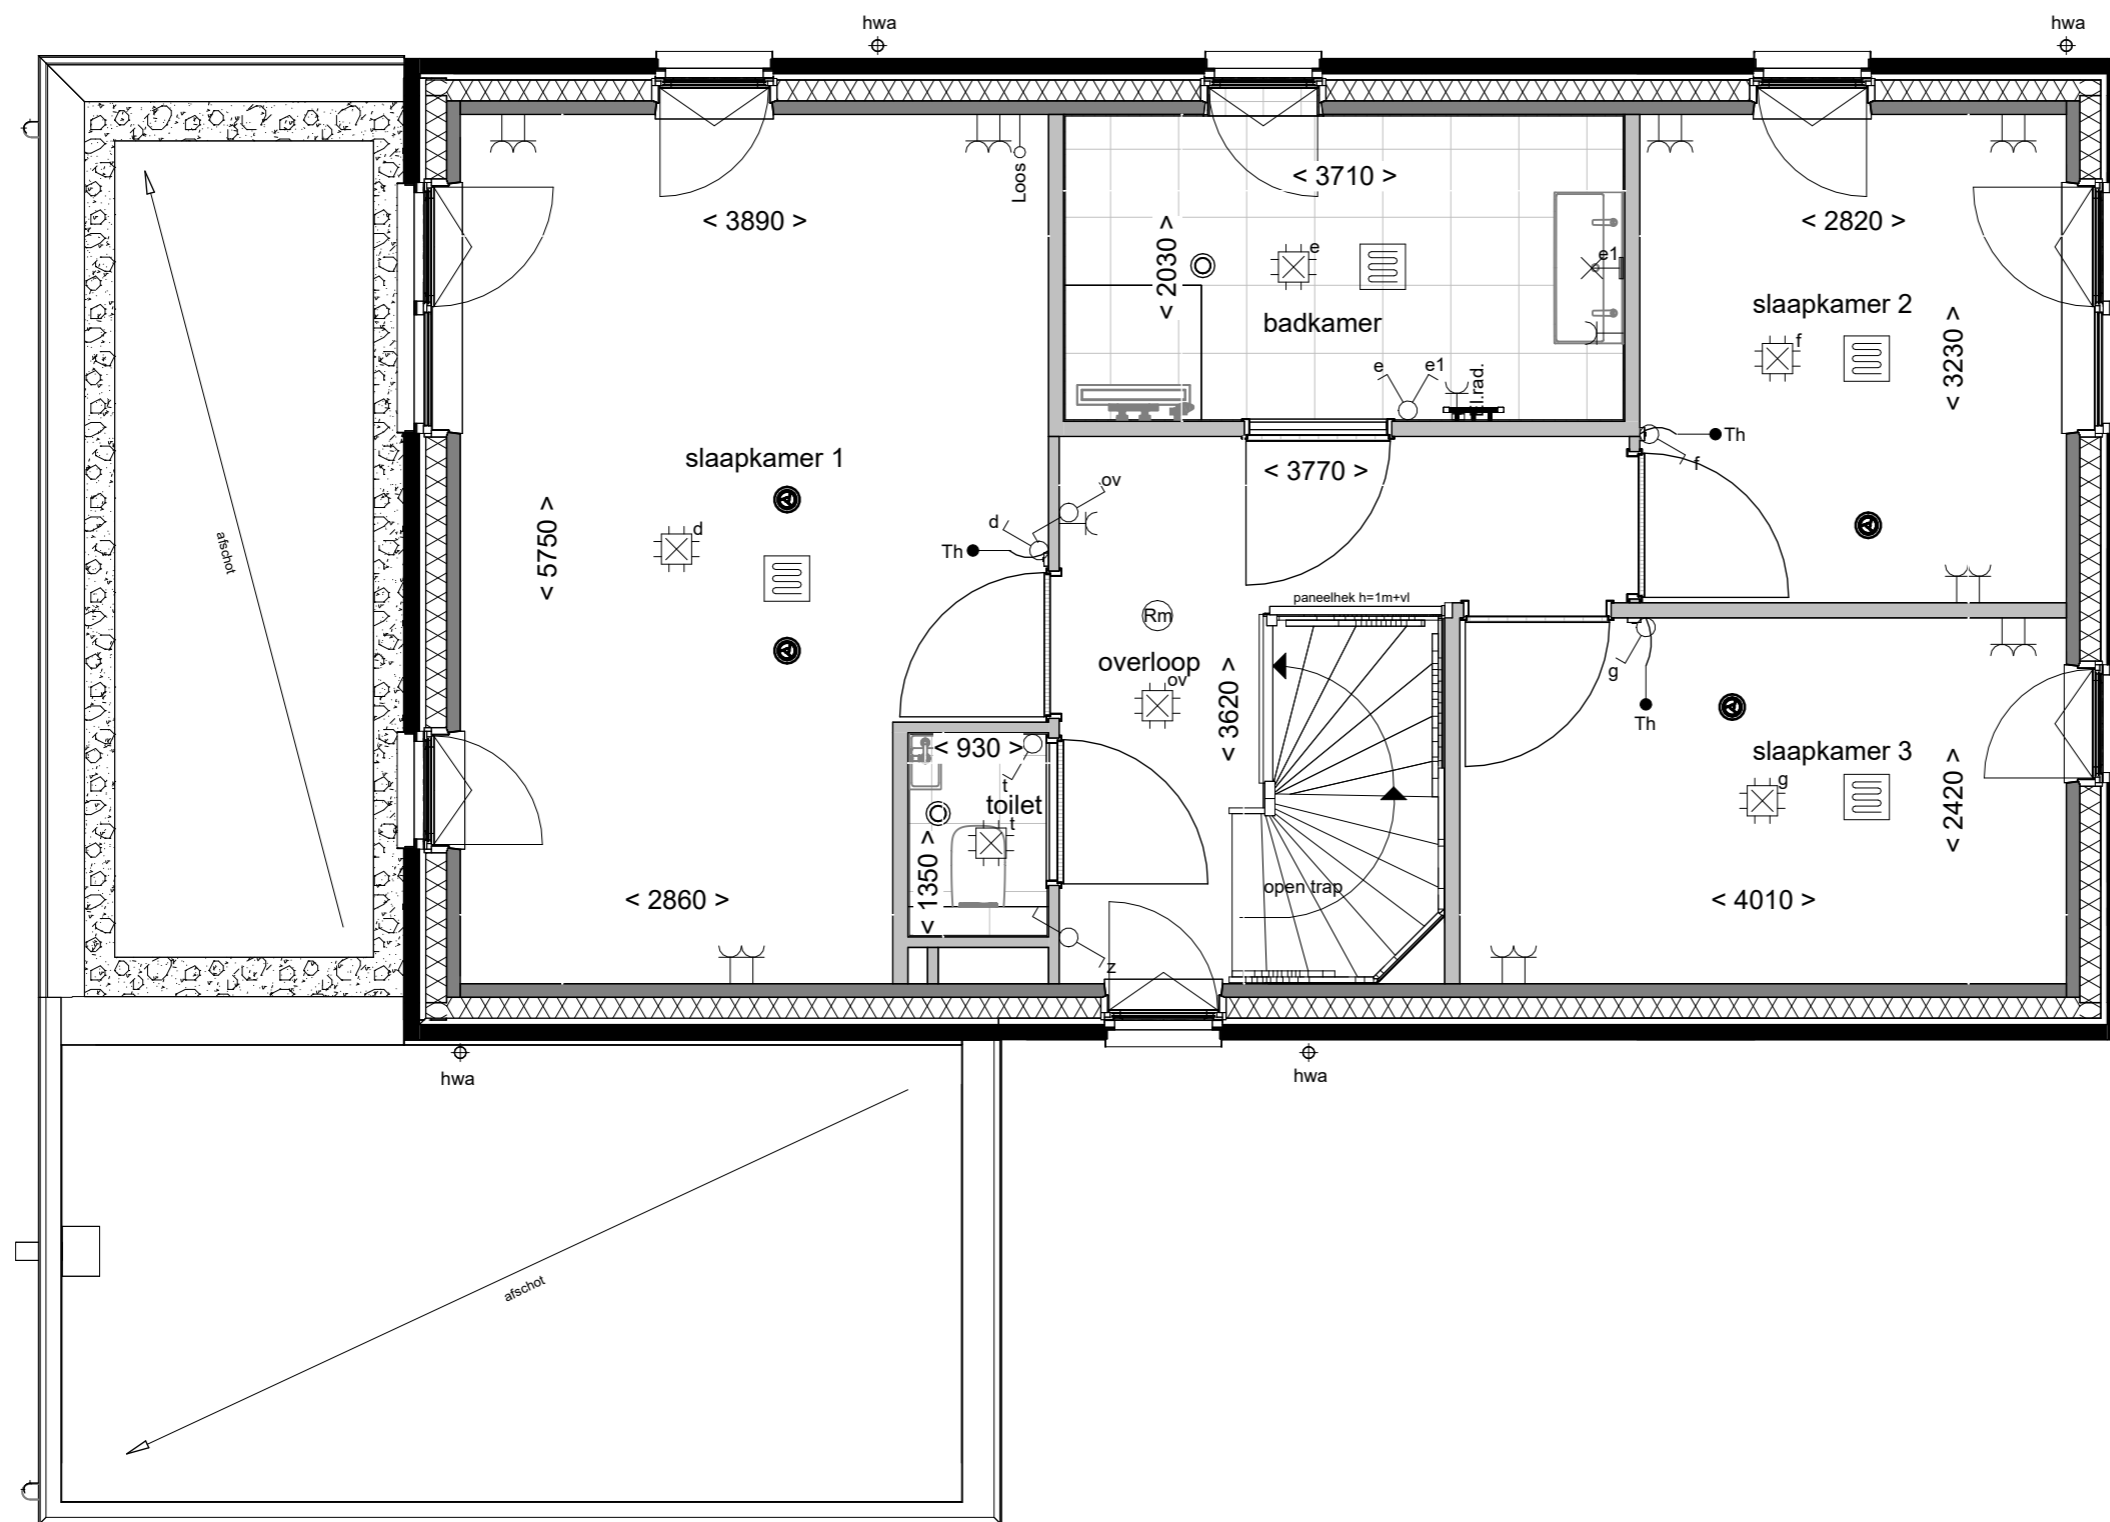


Tekening: **Badkamer vergroten**  
 Woningtype: **F60**  
 Bouwnummer: **1**  
 Optienummer: **1.C.F.42**  
 Bladformaat: **A3**  
 Schaal: **1:50**  
 Datum: **21-04-2026**

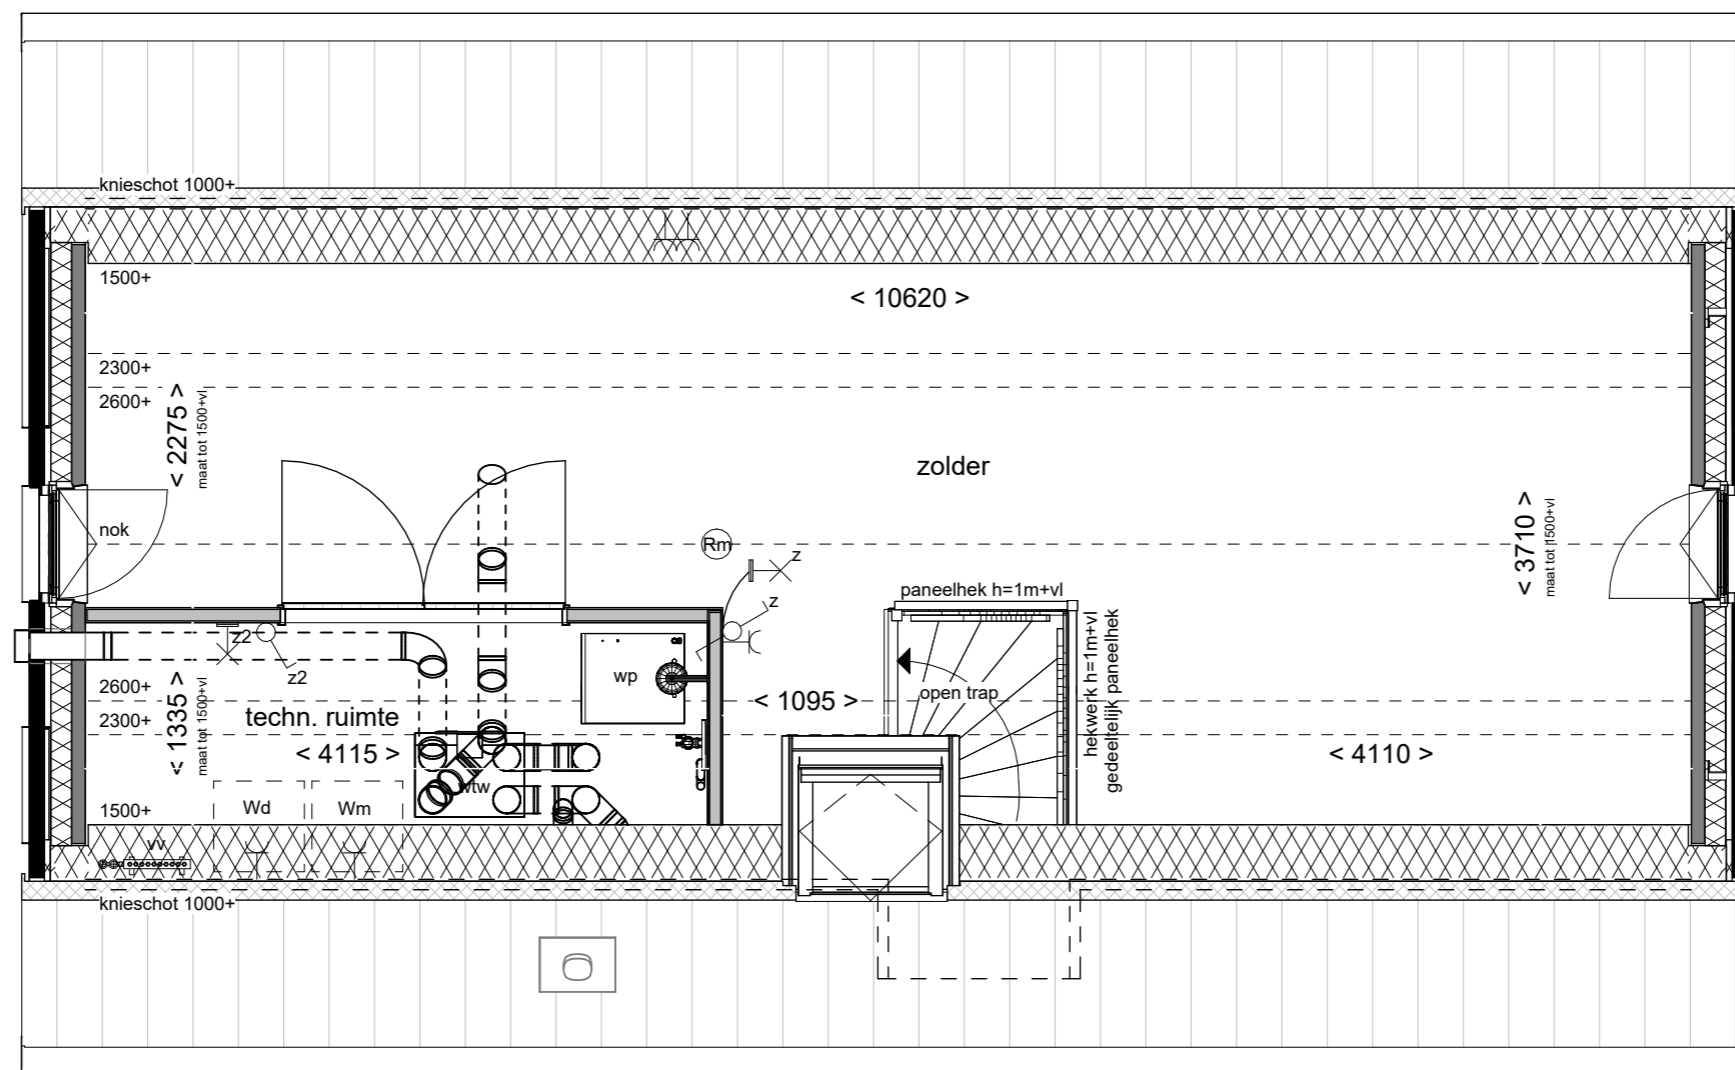

**Indeling met  
techniekkast**

Tekening:	Indeling met techniekkast
Woningtype:	F60
Bouwnummer:	1
Optienummer:	1.C.F.70
Bladformaat:	A3
Schaal:	1:50
Datum:	21-04-2026

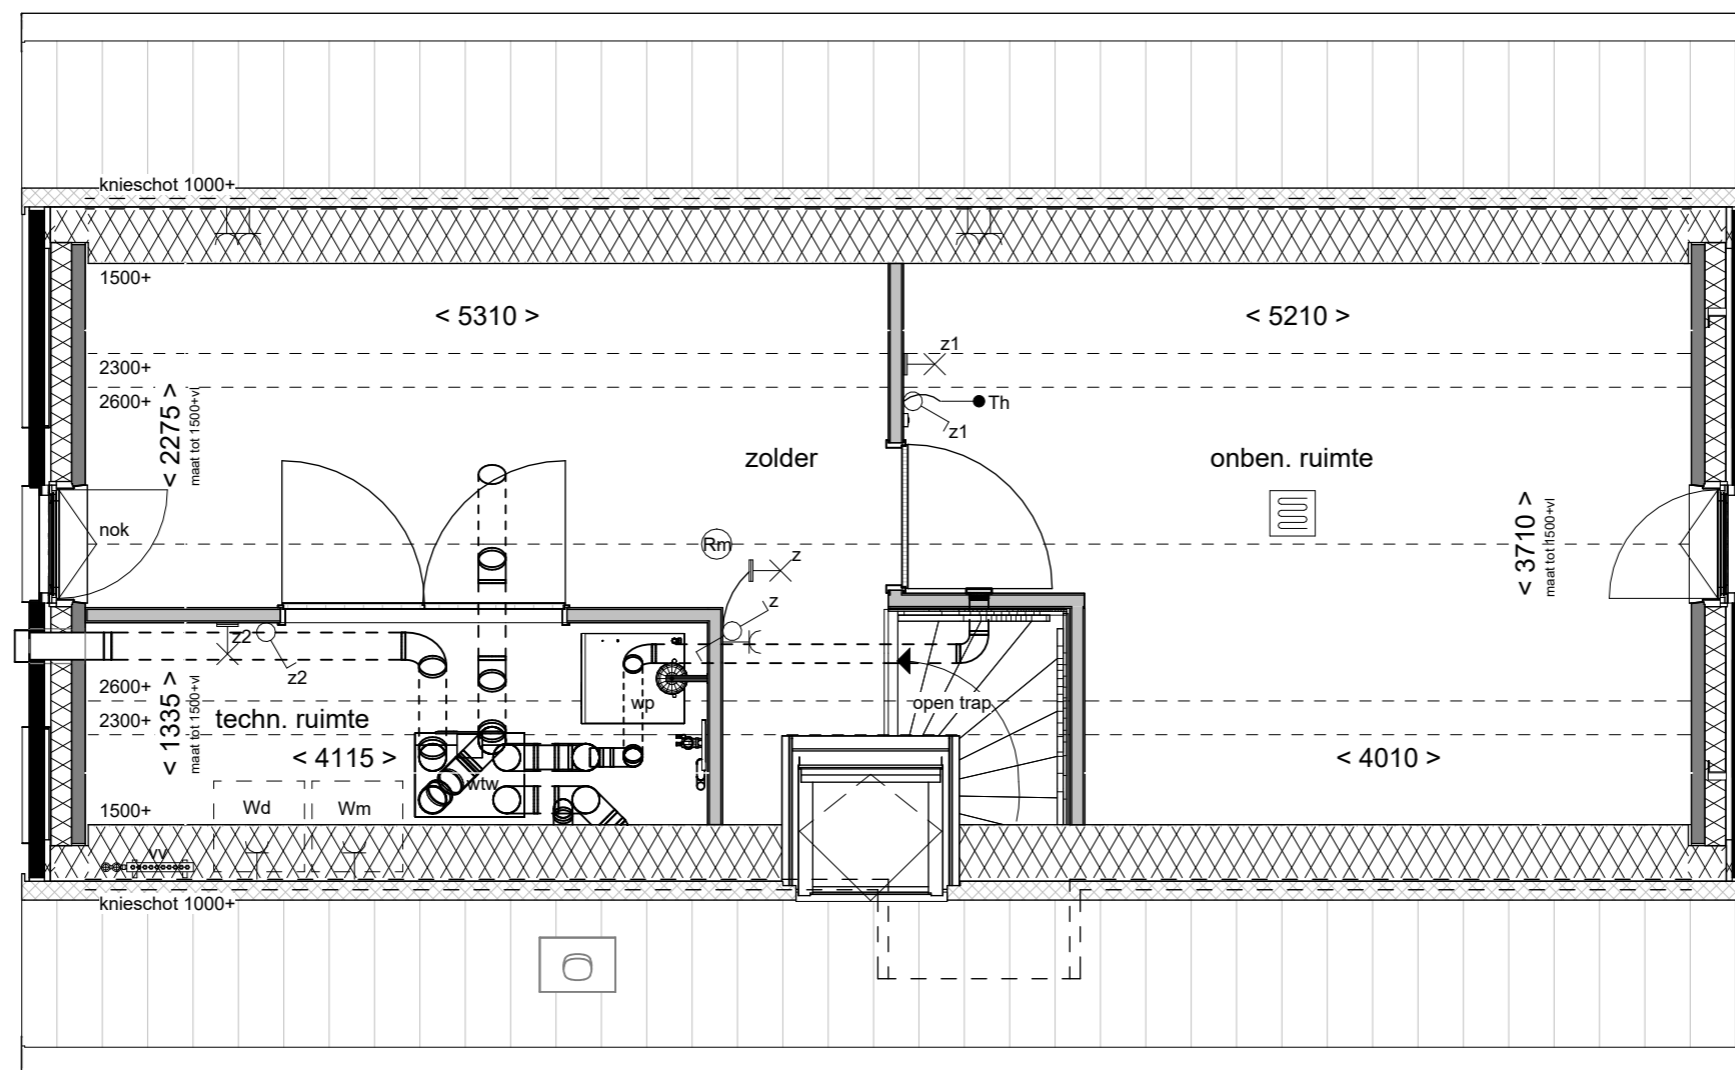

Tekening: Indeling met één onbenoemde ruimte

Woningtype: F60



Bouwnummer: 1

Optienummer: 1.C.F.72

Bladformaat: A3

Schaal: 1:50

Datum: 21-04-2026

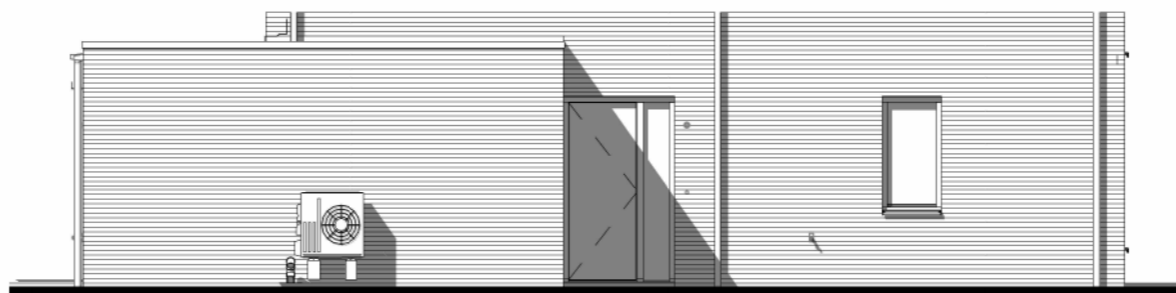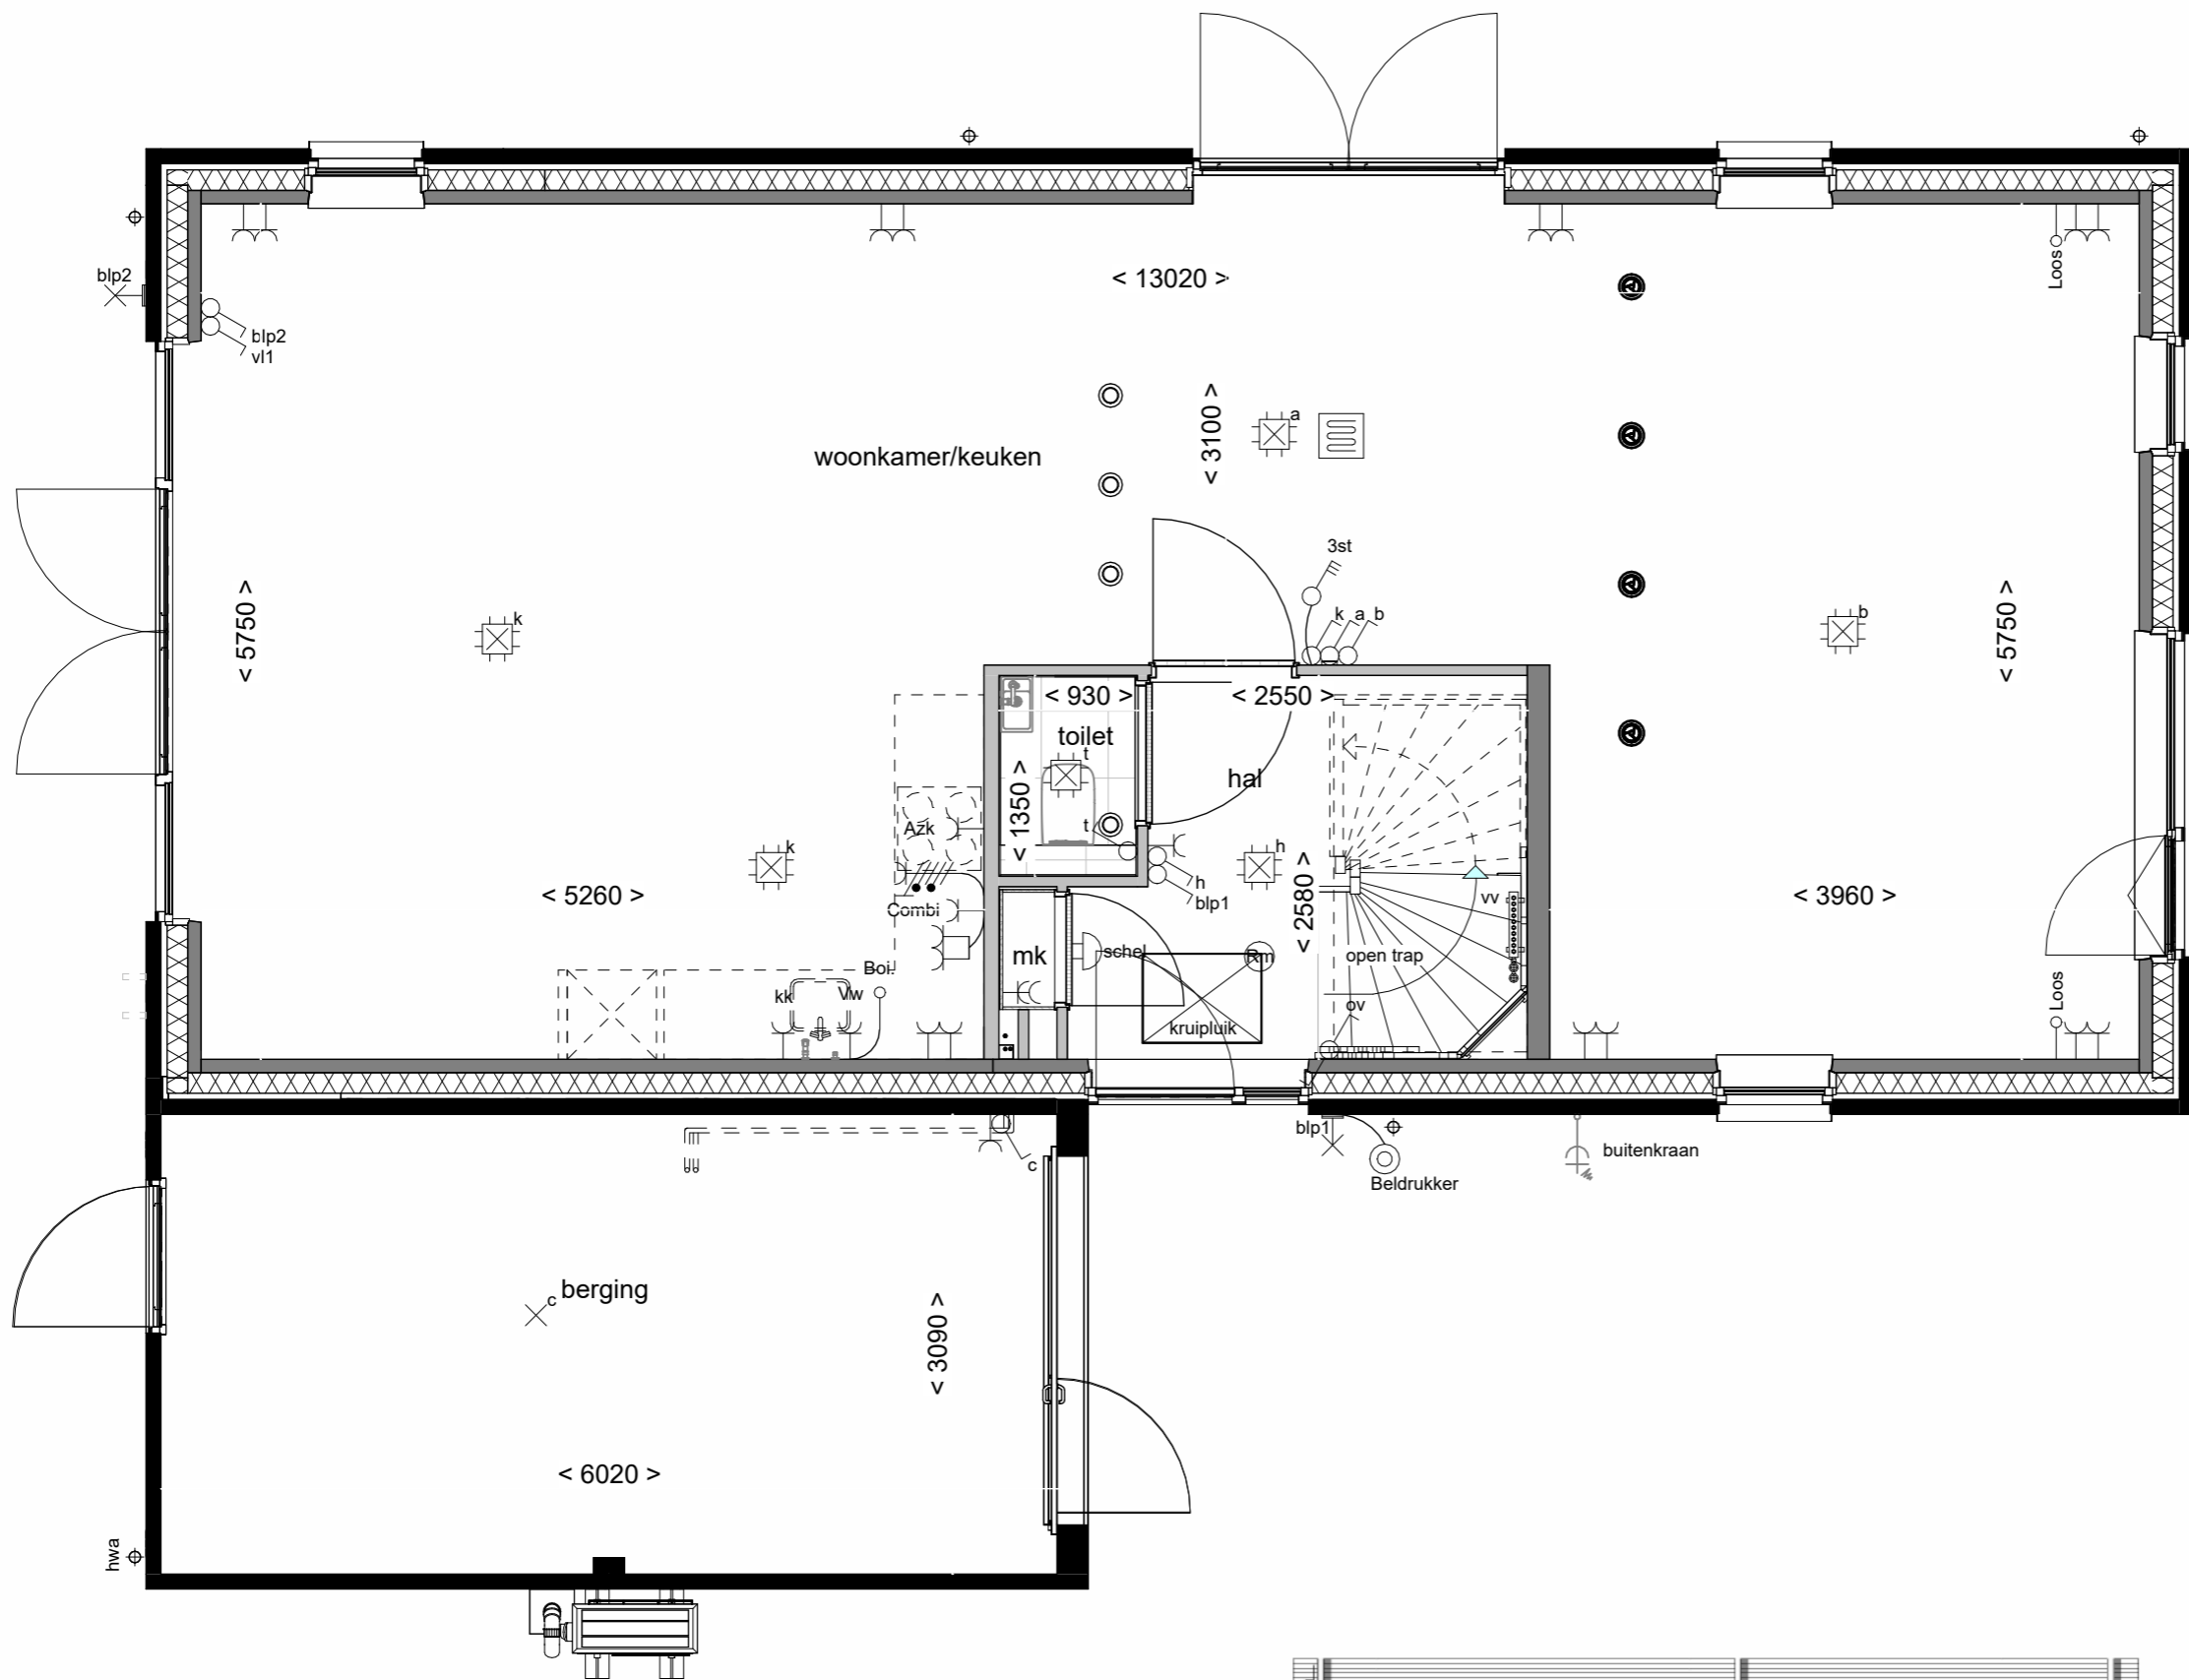


Linkerzijgevel schaal 1:100



vorstvrij buitenkraan  
naast voordeur

Tekening:	
Woningtype:	F60
Bouwnummer:	1
Optienummer:	2.K.0.40
Bladformaat:	A3
Schaal:	1:50 / 1:100
Datum:	21-04-2026

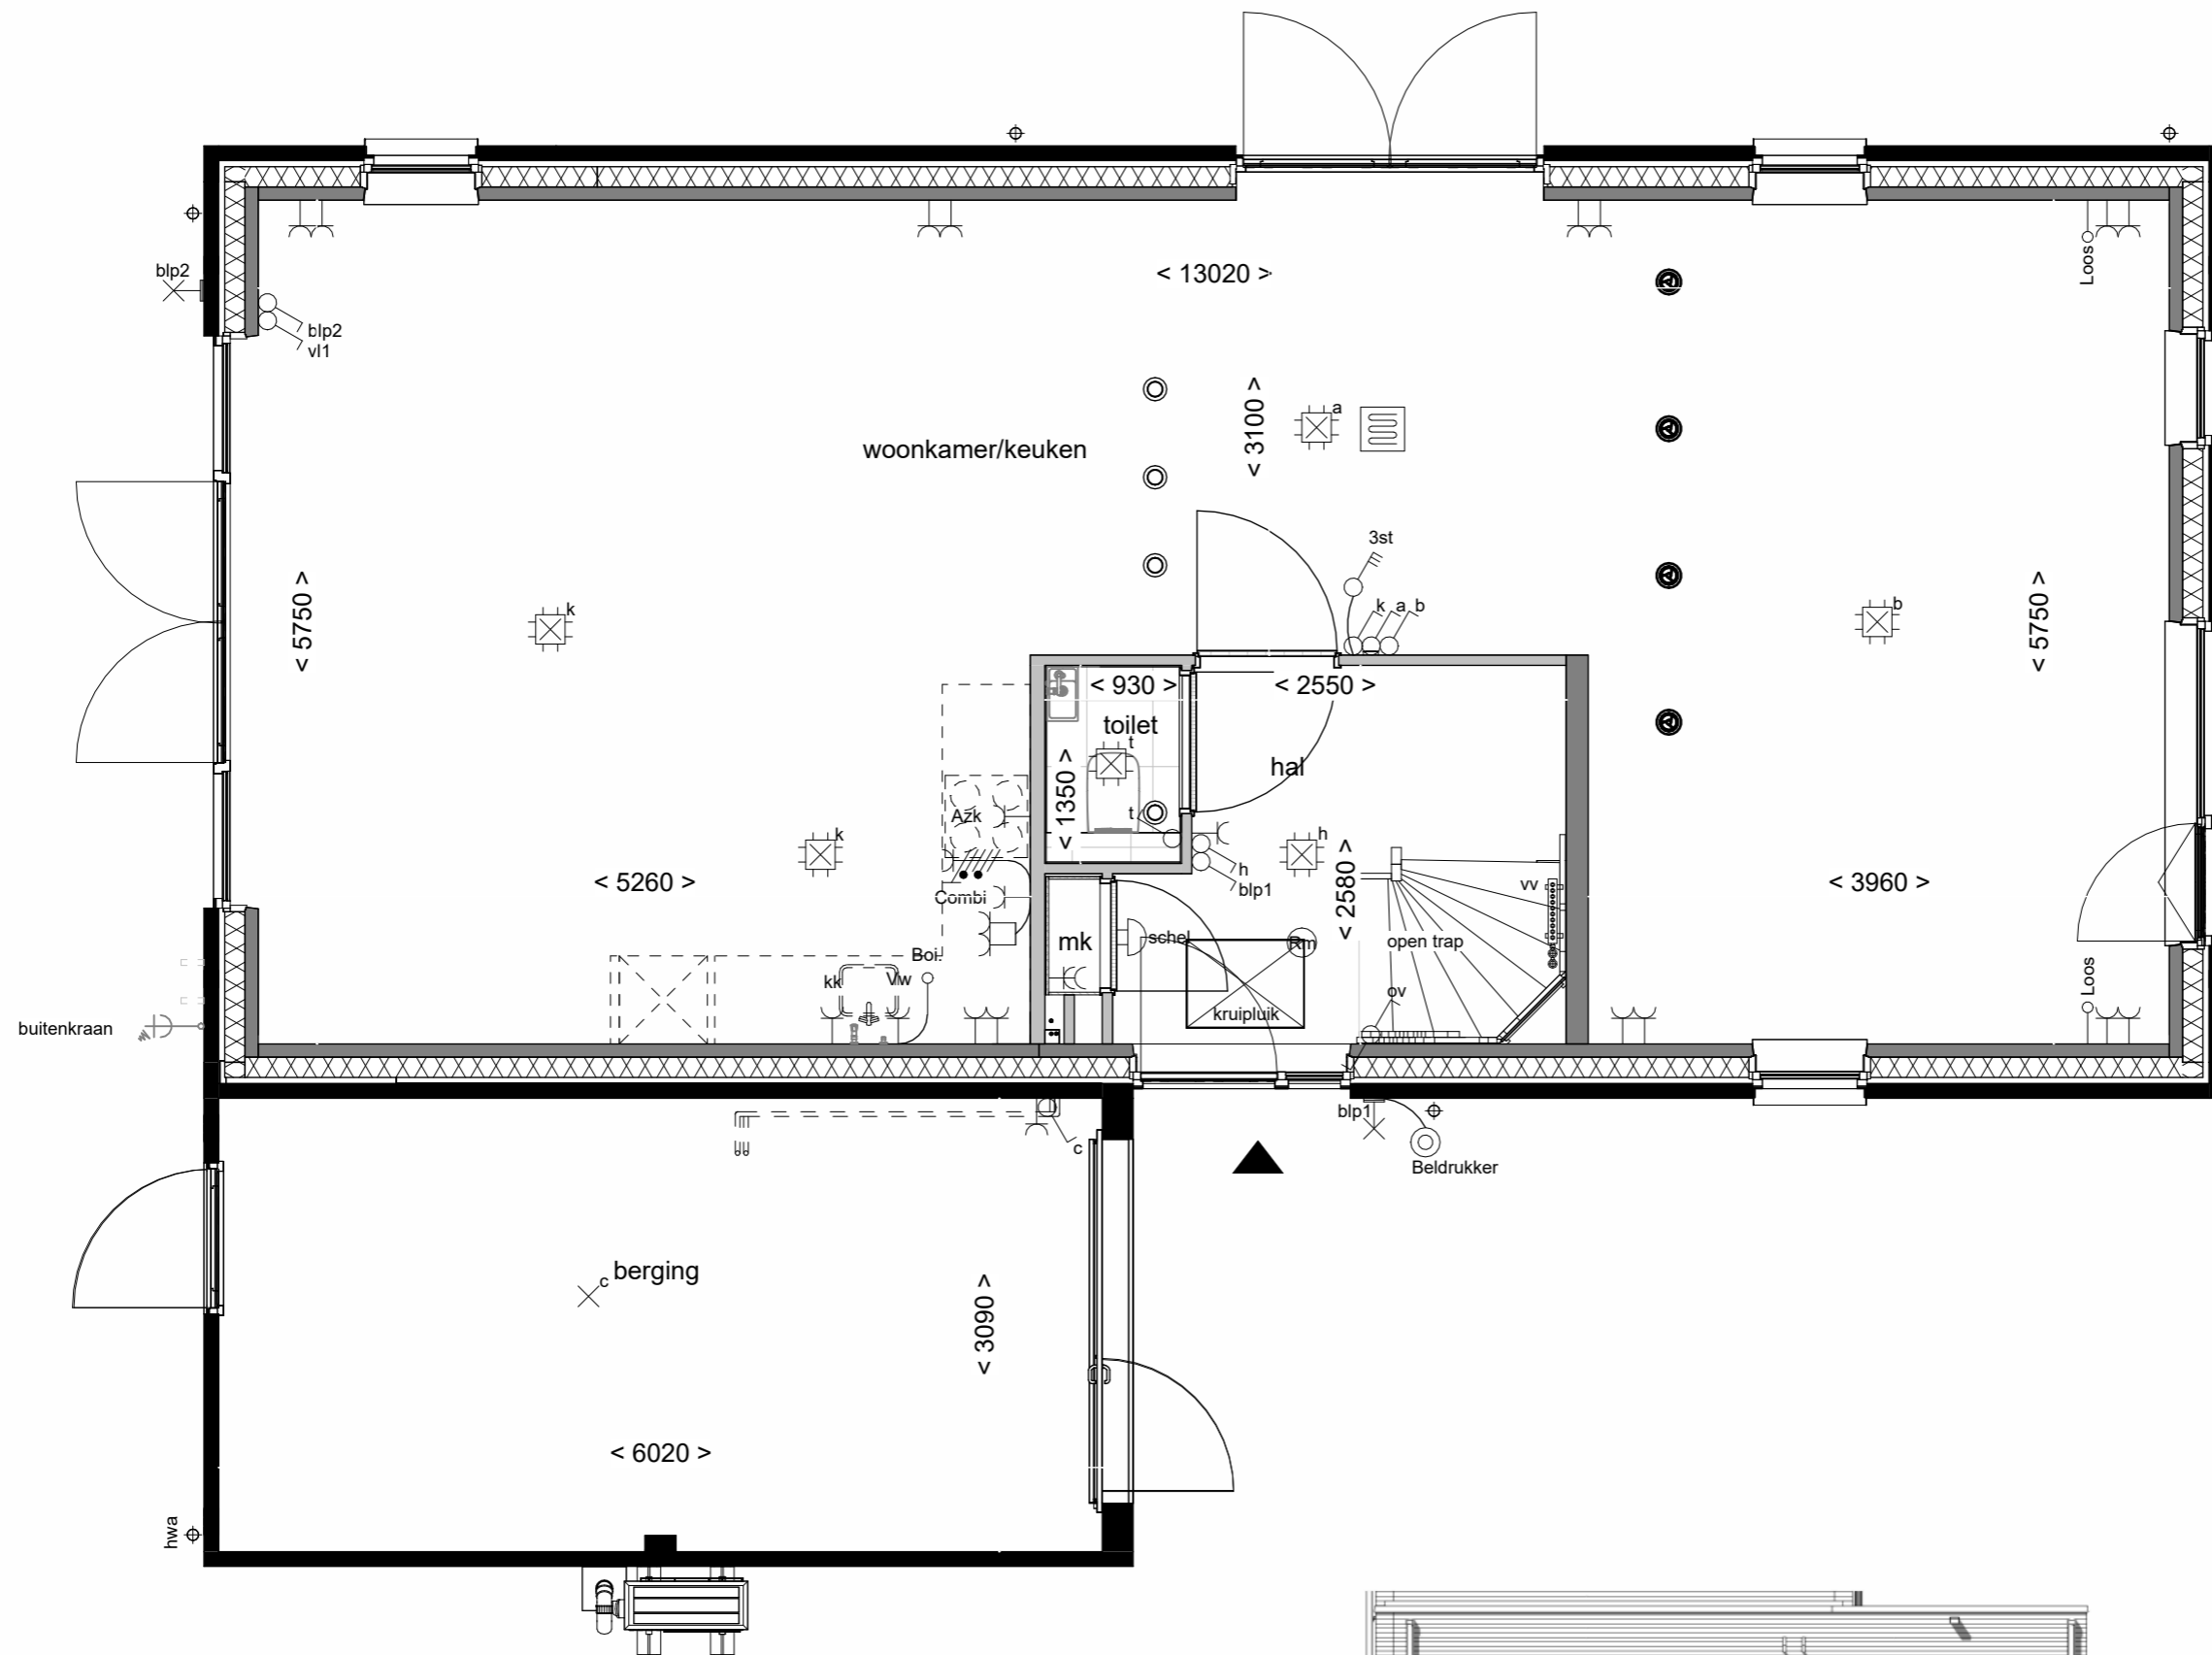


Achtergevel schaal 1:100



vorstvrije  
buitenkraan achter

Tekening:	vorstvrije buitenkraan achter
Woningtype:	F60
Bouwnummer:	1
Optienummer:	2.K.0.44
Bladformaat:	A3
Schaal:	1:50 / 1:100
Datum:	21-04-2026

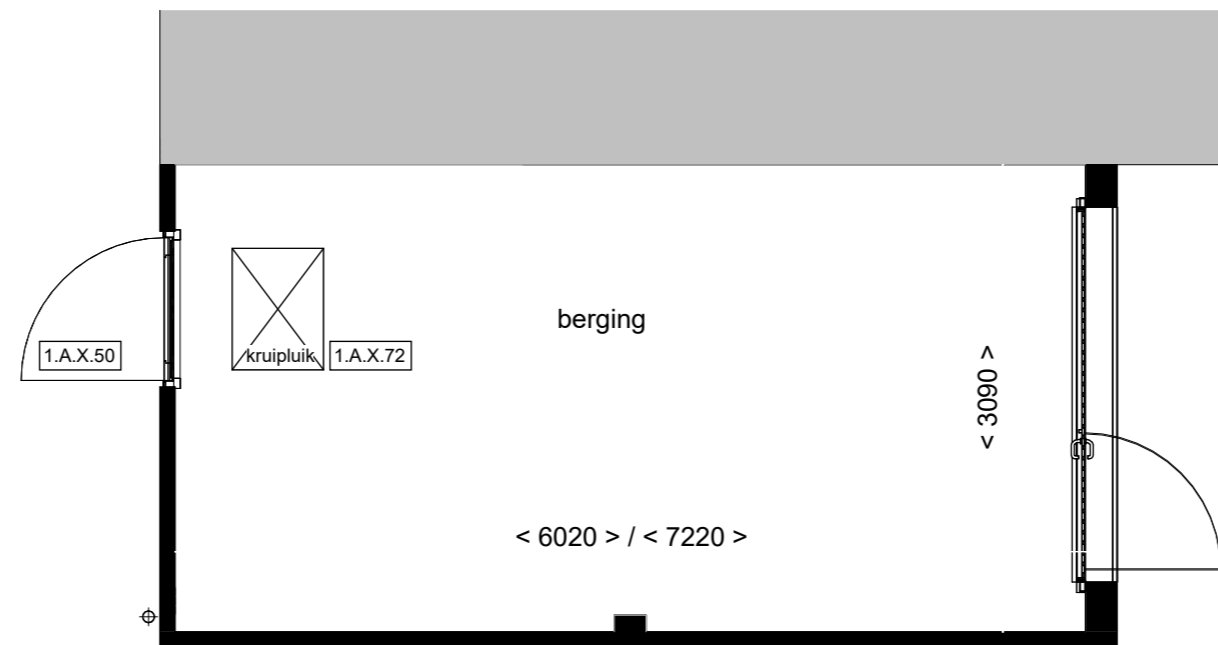

**Wonen aan  
de Gantel**

**Kruipluik in de  
berging**

Tekening:

Woningtype: E60/F60/F60+/F60D


Bouwnummer: 1 t/m 20

Optienummer: 1.A.X.50 / 1.A.X.72

Bladformaat: A3

Schaal: 1 : 50

Datum: 21-04-2026

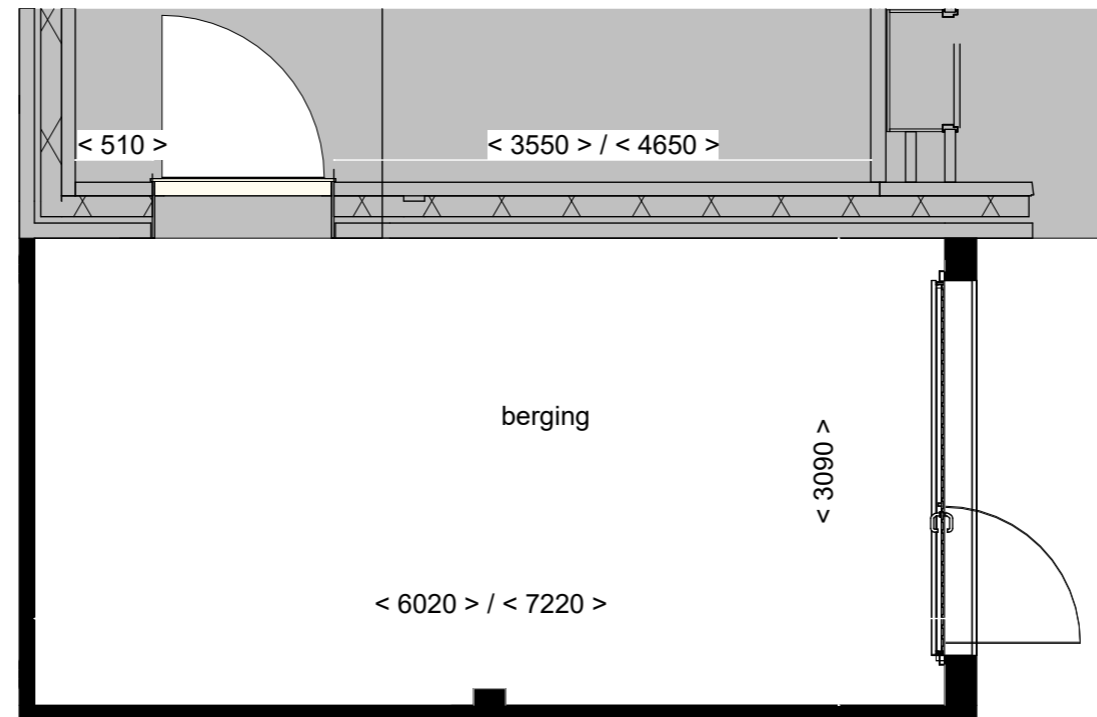

Tekening: Buitendeur tussen woning en berging

Woningtype: E60/F60/F60+



Bouwnummer: 1 t/m 19

Optienummer: 1.A.X.74 B

Bladformaat: A3

Schaal: 1 : 50

Datum: 21-04-2026

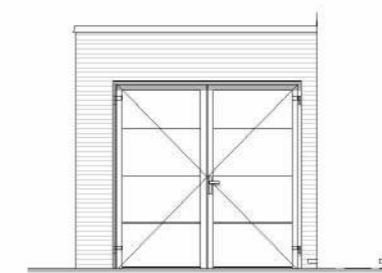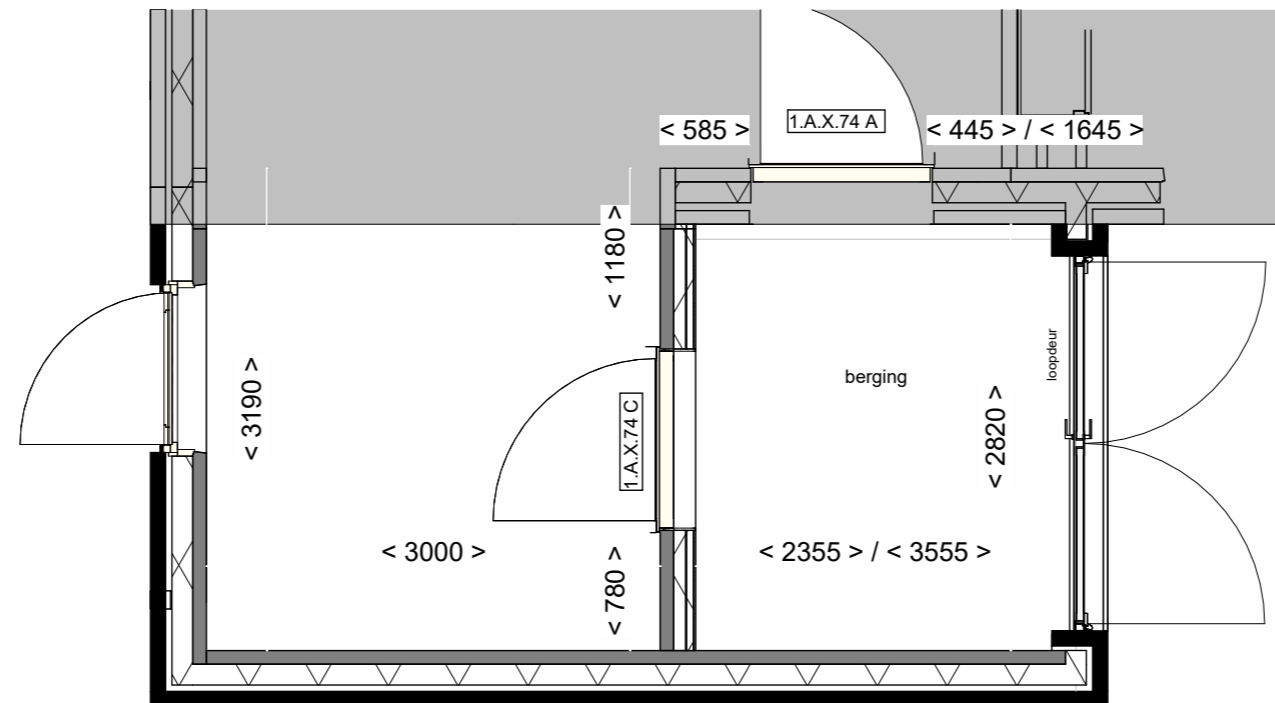

Voorgevel schaal 1:100



Buitendeur tussen  
woning en berging

Tekening:

Woningtype: E60/F60/F60+



Bouwnummer: 1 t/m 19

Optienummer: 1.A.X.74 C

Bladformaat: A3

Schaal: 1:50

Datum: 21-04-2026

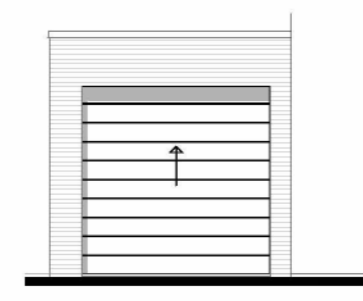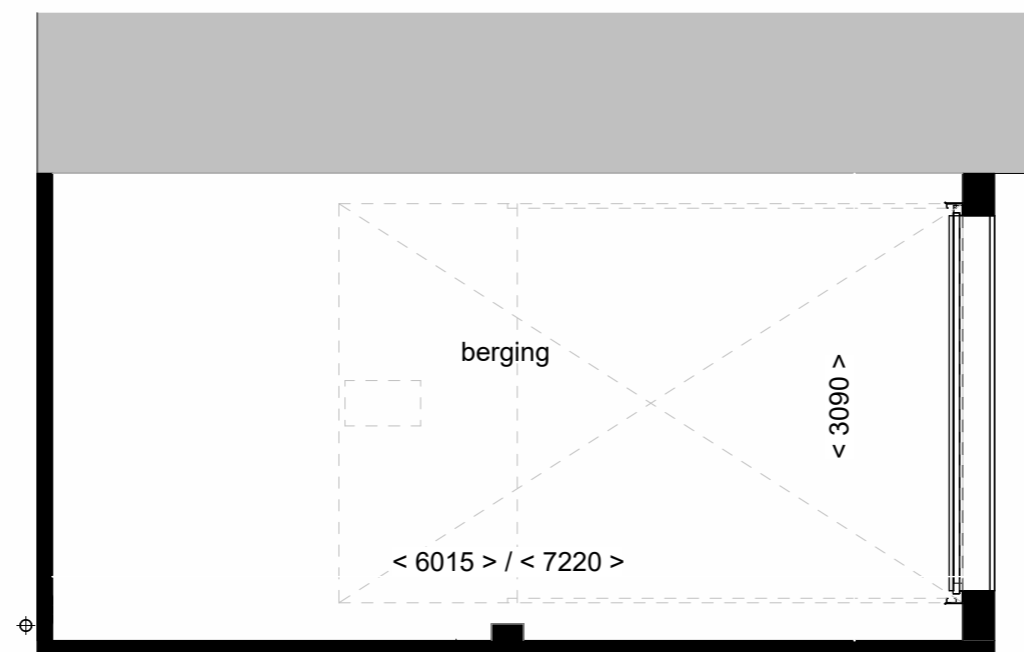

Voorgevel schaal 1:100



**Wonen aan  
de Gantel**

Sectionaaldeur ipv  
kanteldeur

Tekening:

Woningtype: E60/F60/F60+/F60D



Bouwnummer: 1 t/m 20

Optienummer: 1.A.X.80

Bladformaat: A3

Schaal: 1:50

Datum: 21-04-2026

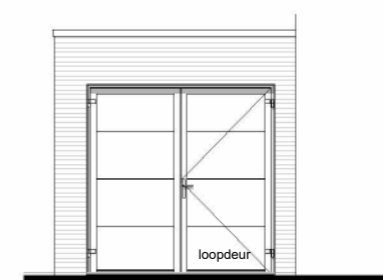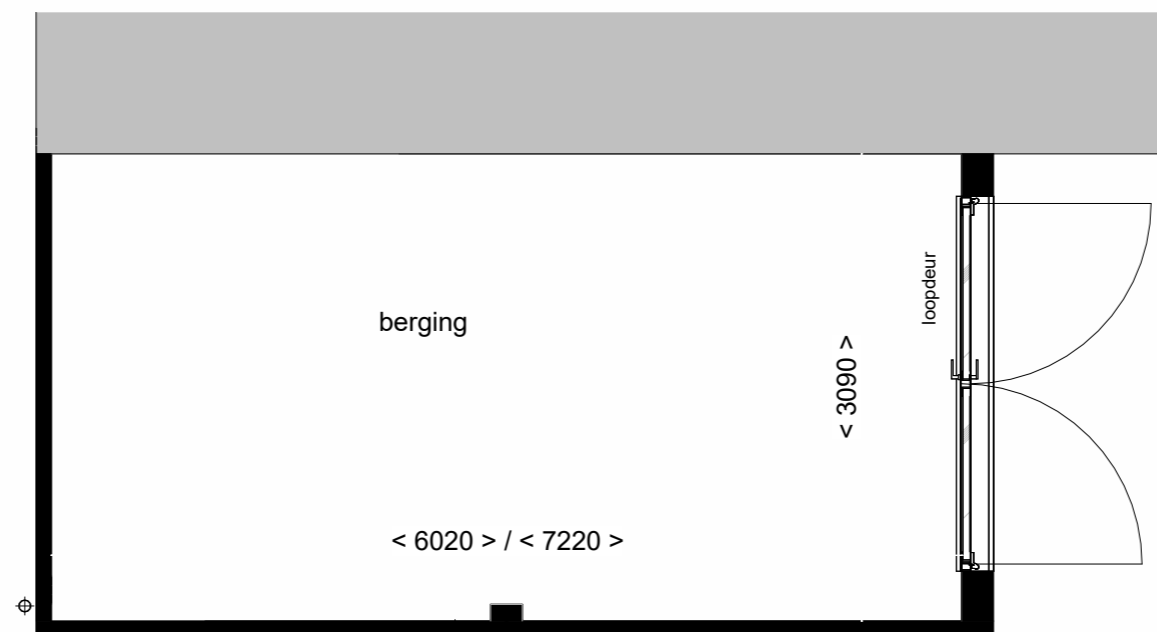

Voorgevel schaal 1:100



**Wonen aan  
de Gantel**

Dubbele

Tekening: openslaande deuren

Woningtype: E60/F60/F60+/F60D



Bouwnummer: 1 t/m 20

Optienummer: 1.A.X.84


Bladformaat: A3

Schaal: 1:50

Datum: 21-04-2026

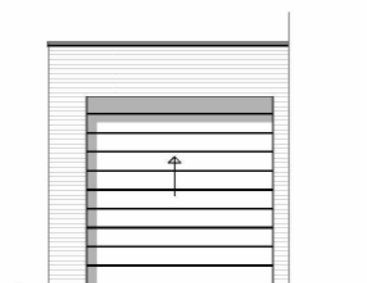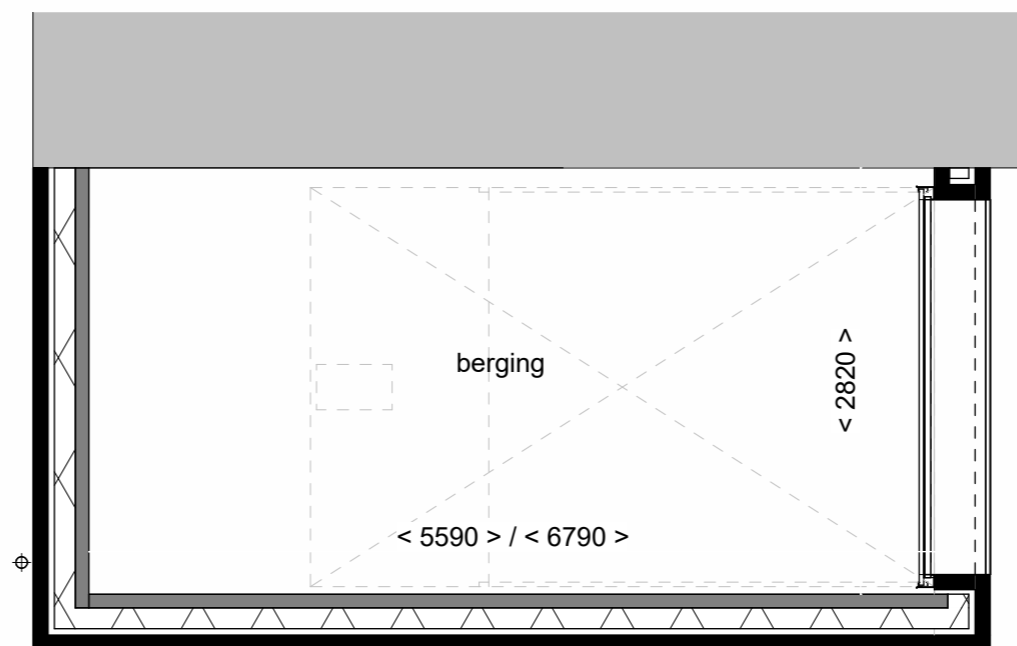

Voorgevel schaal 1:100

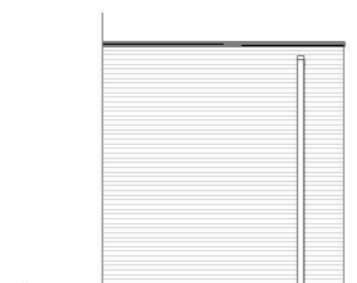

Achtergevel schaal 1:100



Tekening: Isoleren berging

Woningtype: E60/F60/F60+/F60D



Bouwnummer: 01 t/m 20

Optienummer: 1.A.X.86

Bladformaat: A3

Schaal: 1:50

Datum: 21-04-2026

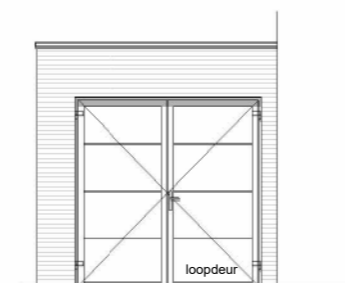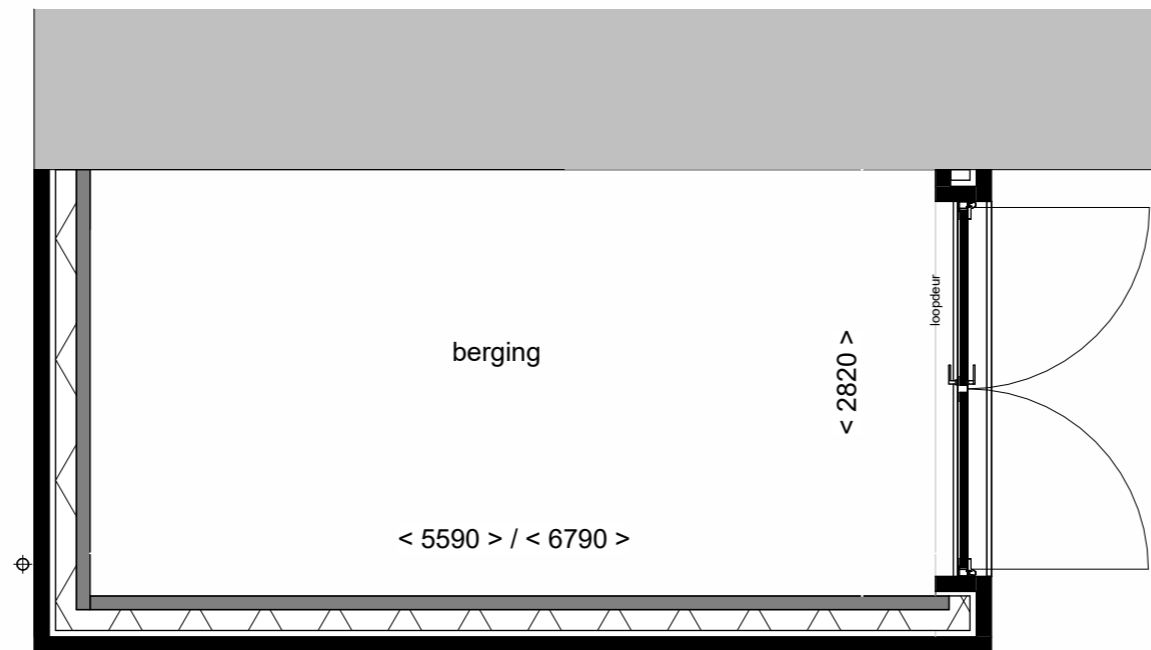

Voorgevel schaal 1:100



Achtergevel schaal 1:100



**Wonen aan  
de Gantel**

Dubbele deuren,  
isoleren

Tekening:

Woningtype: E60/F60/F60+/F60D

Bouwnummer: 1 t/m 20

Optienummer: 1.A.X.94

Bladformaat: A3

Schaal: 1:50

Datum: 21-04-2026